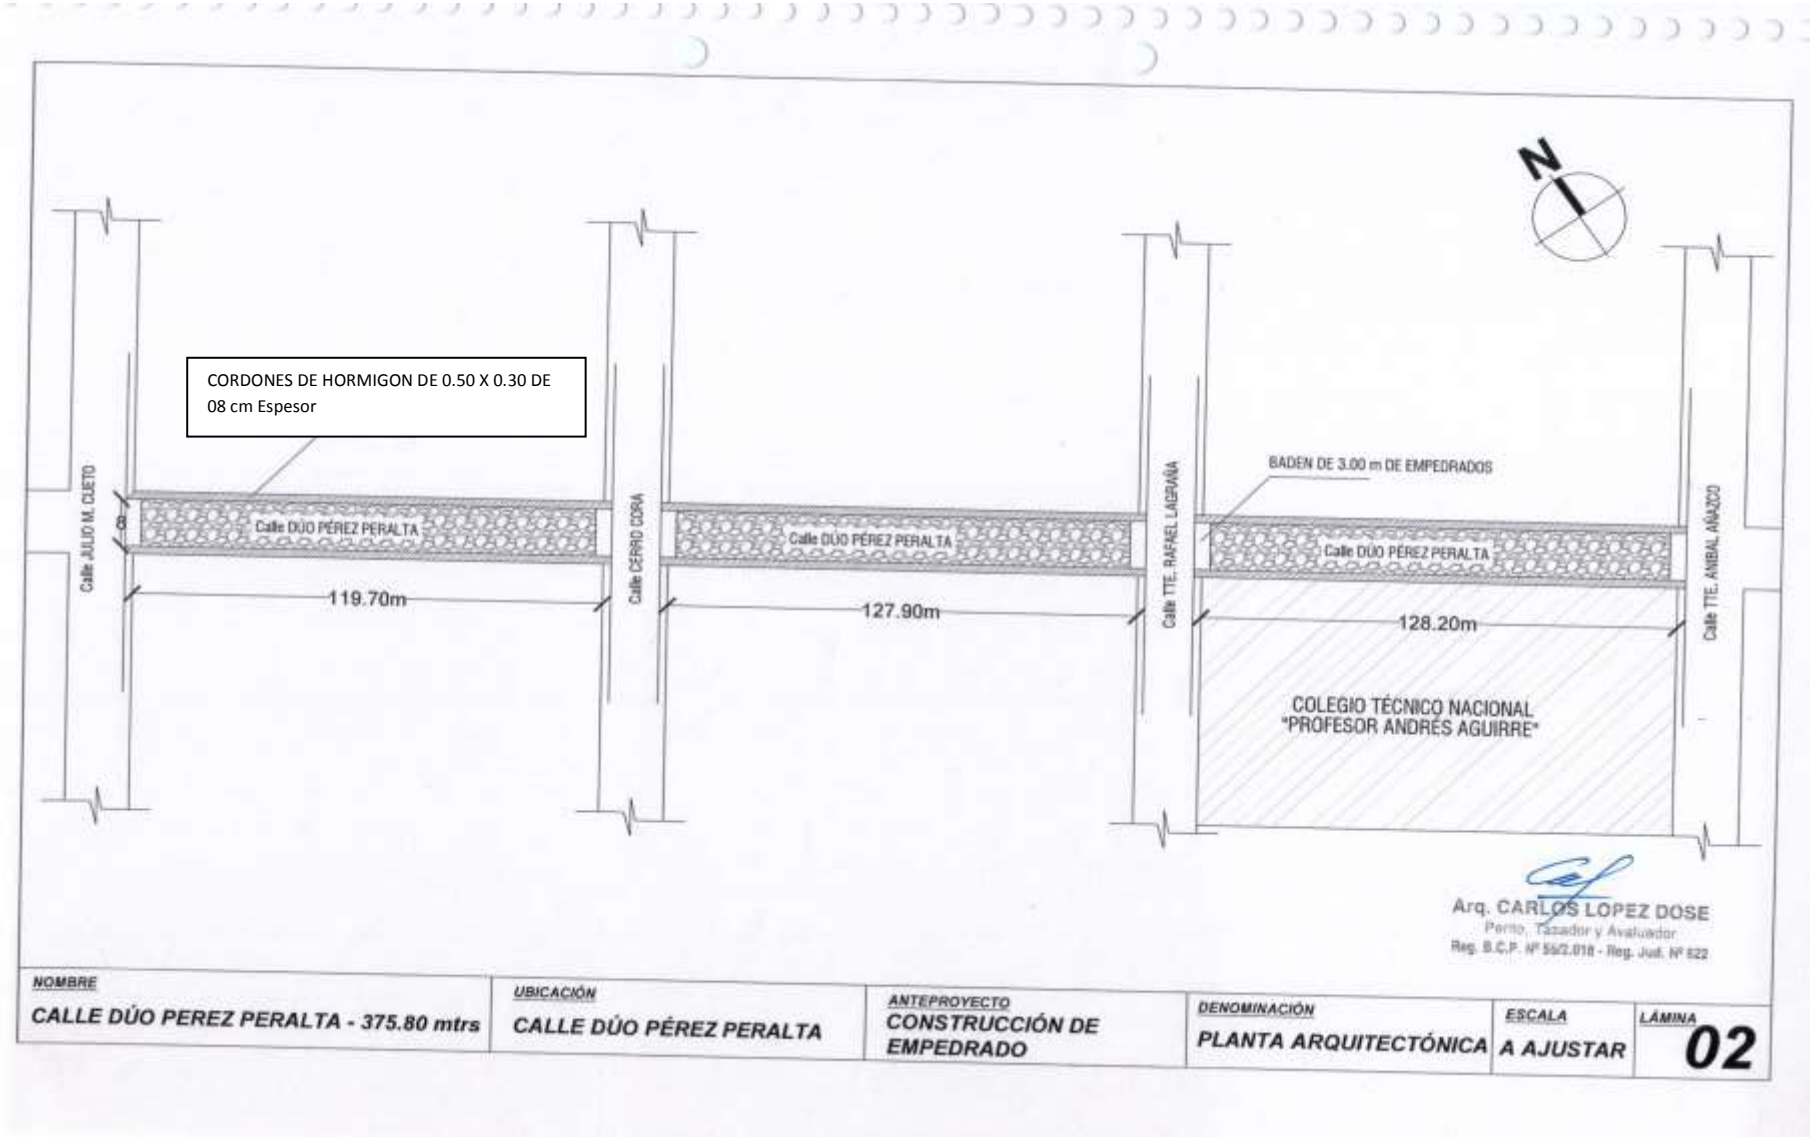
CORDONES DE HORMIGON DE 0.50 X 0.30 DE 08 cm Espesor
Calle JULIO M. CUETO
08
Calle DÚO PÉREZ PERALTA
119.70m
Calle CERRO CORA
Calle DÚO PÉREZ PERALTA
127.90m
Calle TTE. RAFAEL LAGRAÑA
BADEN DE 3.00 m DE EMPEDRADOS
Calle DÚO PÉREZ PERALTA
128.20m
Calle TTE. ANIBAL AÑAZCO
COLEGIO TÉCNICO NACIONAL
"PROFESOR ANDRÉS AGUIRRE"
N
Arq. CARLOS LOPEZ DOSE
Perito, Tasador y Avaluador
Reg. S.C.P. Nº 55/2.018 - Reg. Jud. Nº 522
NOMBRE
CALLE DÚO PEREZ PERALTA - 375.80 mtrs
UBICACIÓN
CALLE DÚO PÉREZ PERALTA
ANTEPROYECTO
CONSTRUCCIÓN DE EMPEDRADO
DENOMINACIÓN
PLANTA ARQUITECTÓNICA
ESCALA
A AJUSTAR
LÁMINA
02

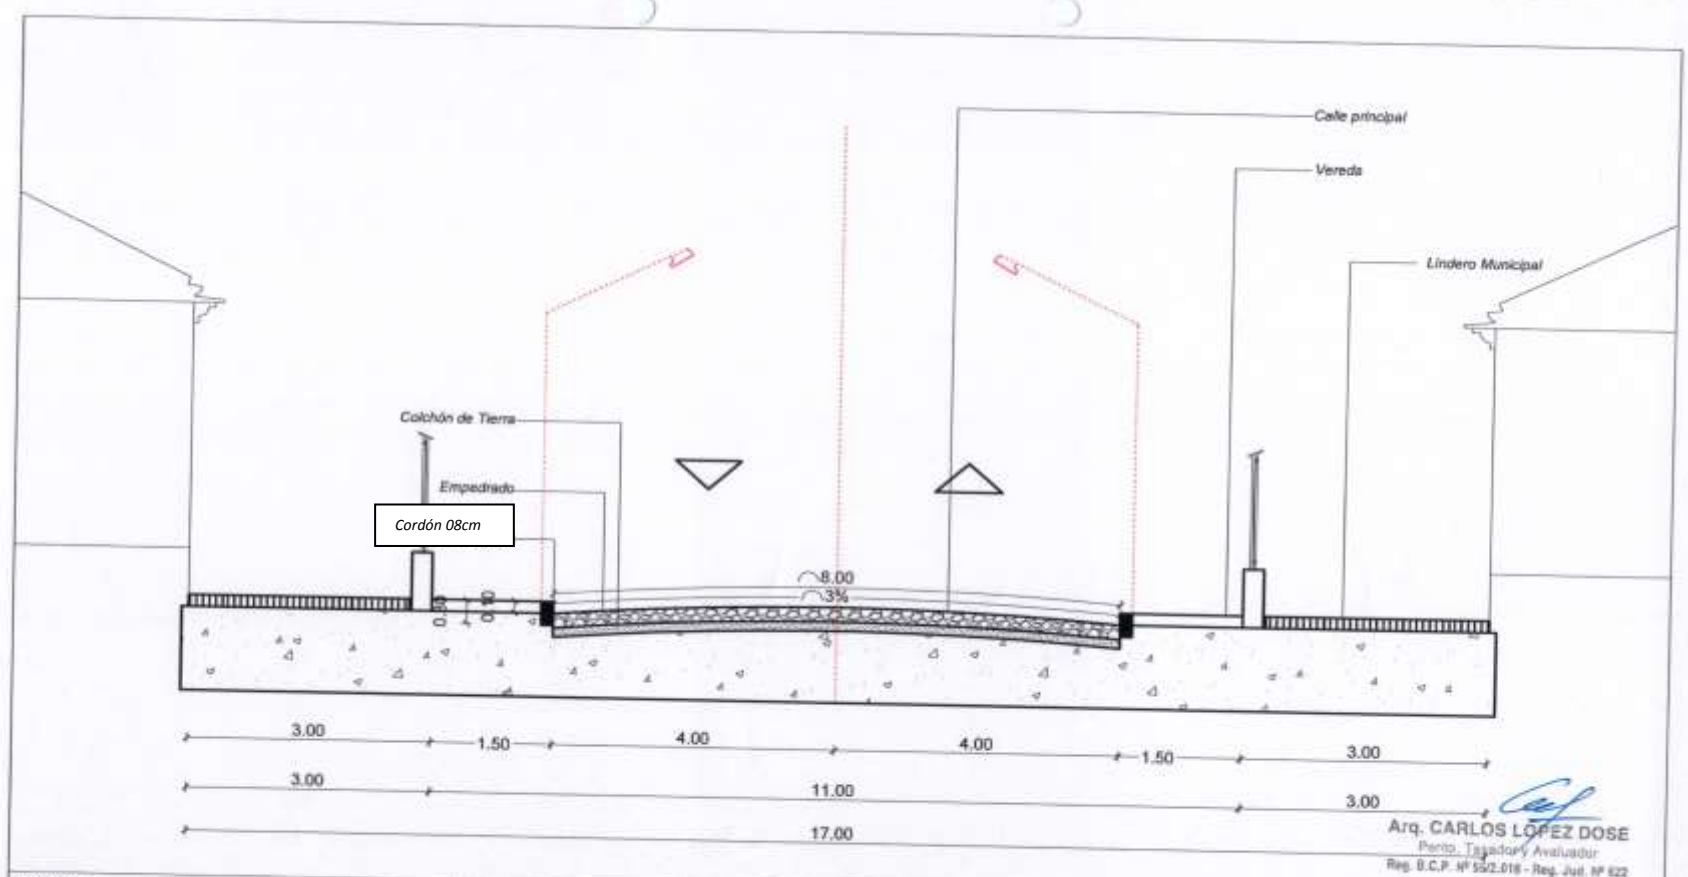

Arq. CARLOS LOPEZ DOSE
Perito, Tasador y Avaluador
Reg. S.C.P. Nº 552.018 - Reg. Jud. Nº 622

NOMBRE	UBICACIÓN	ANTEPROYECTO	DENOMINACIÓN	ESCALA	LÁMINA
CALLE DÚO PEREZ PERALTA - 375.80 mtrs	CALLE DÚO PÉREZ PERALTA	CONSTRUCCIÓN DE EMPEDRADO	CORTE ESQUEMÁTICO	A AJUSTAR	03

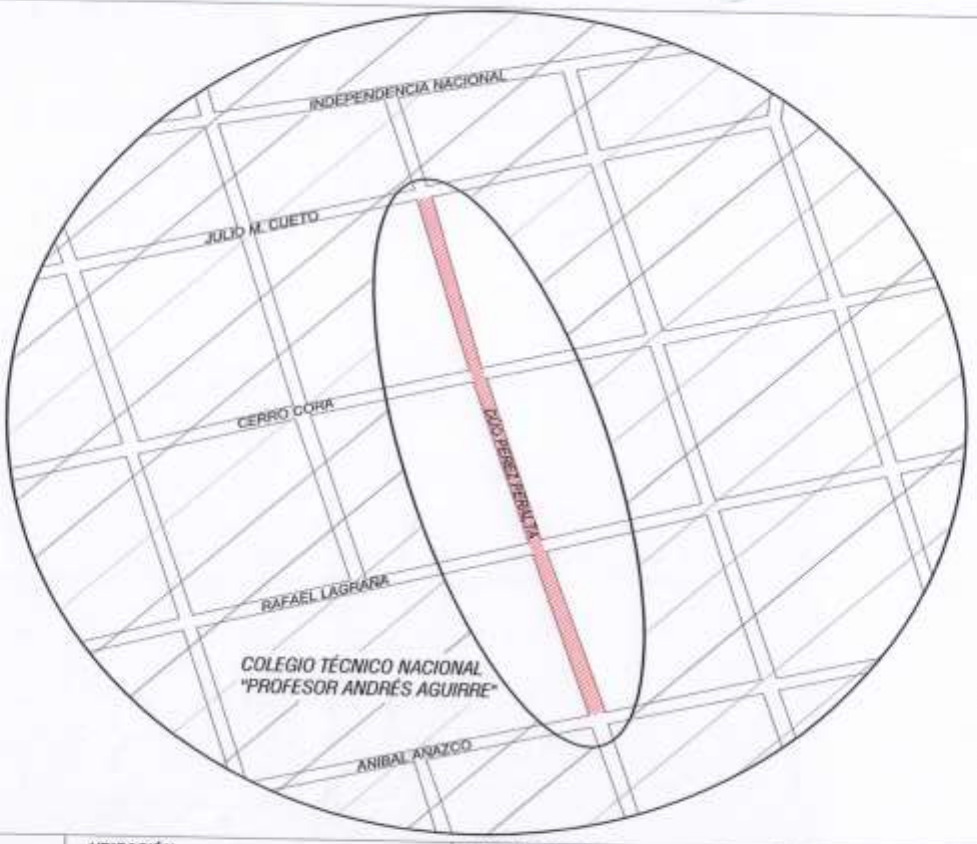

Arq. CARLOS LÓPEZ DOSE
Perito Tasador y Avaluador
Reg. S.C.P. Nº 55/2.018 - Reg. Jud. Nº 522

NOMBRE	UBICACIÓN	ANTEPROYECTO	DENOMINACIÓN	ESCALA	LÁMINA
CALLE DÚO PEREZ PERALTA - 375.80 mtrs	CALLE DUO PÉREZ PERALTA	CONSTRUCCIÓN DE EMPEDRADO	LOCALIZACIÓN	A AJUSTAR	01