MUNICIPALIDAD
DE SANTA FE DEL PARANA

OBRA PAVIMENTO TIPO EMPEDRADO
CALLE PROCERES DE MAYO

DETALLE

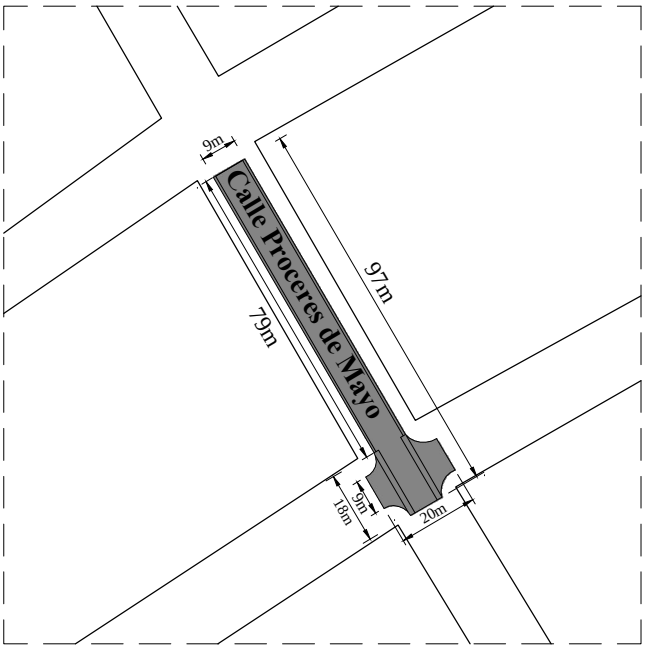

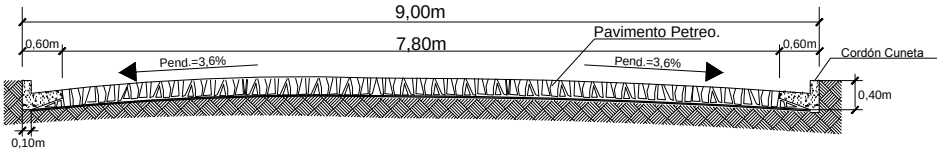
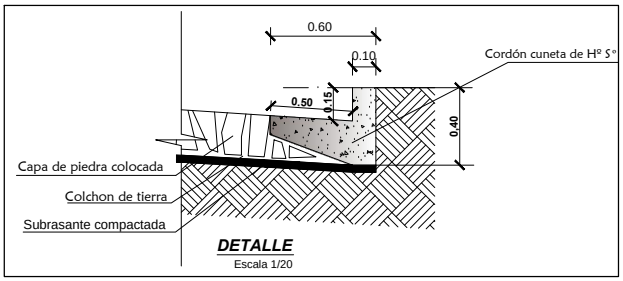
CORTE TRANSVERSAL CALLE PROCERES DE MAYO
Escala 1/75