Vista Planta

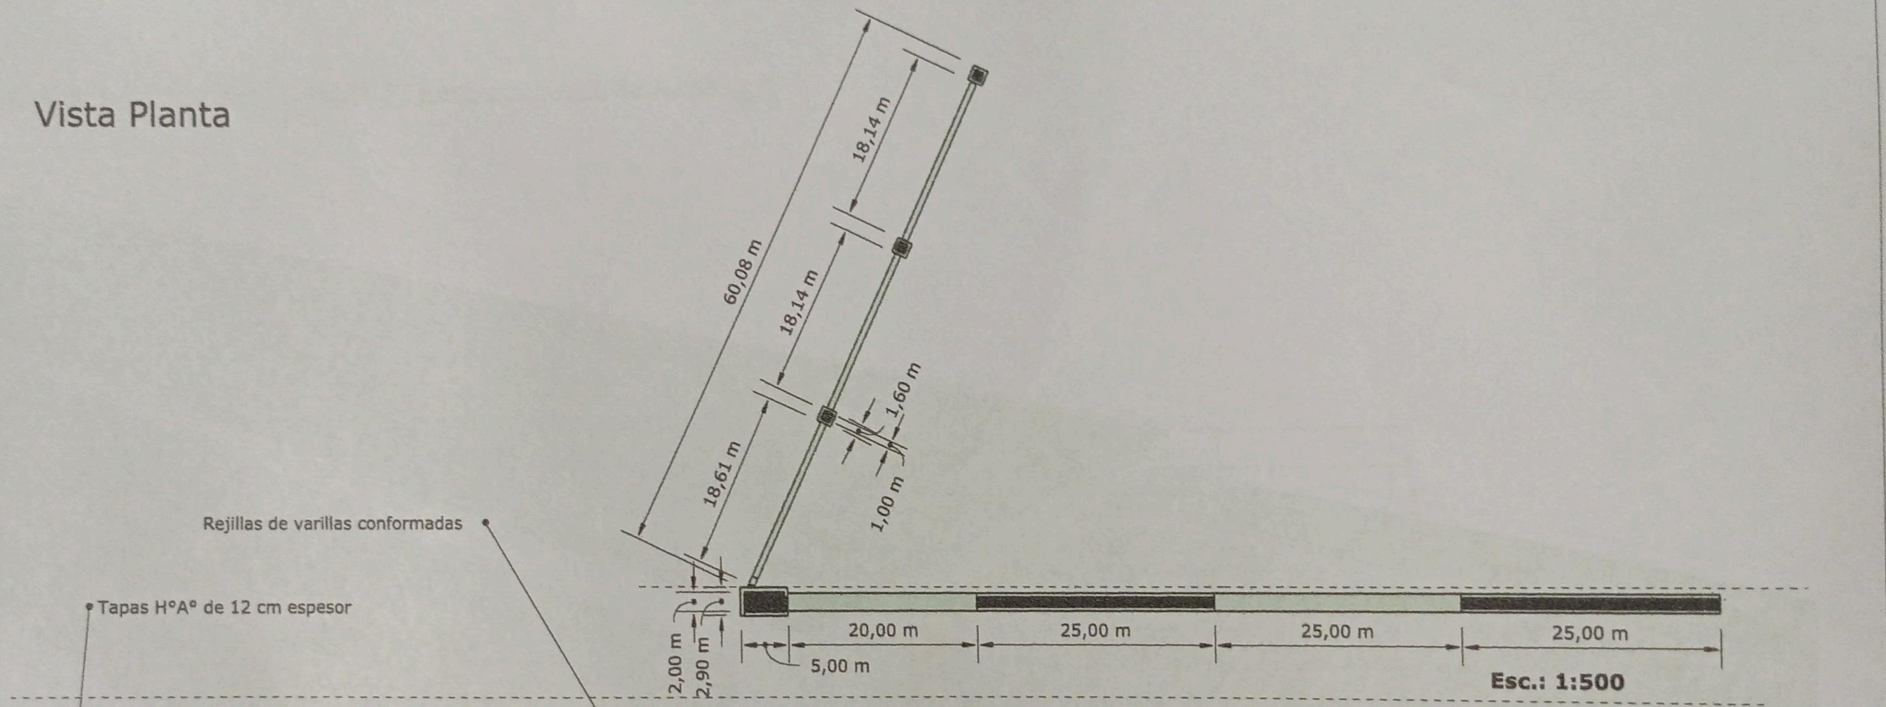

Esc.: 1:50

Proyecto: ***Canalización y Drenaje***

Cliente: ***Municipalidad de Coronel Oviedo***

Ubicación: ***Escuela Repollito - Pedro P. Peña***

MUNICIPALIDAD DE CORONEL OVIEDO
Dirección y Conservación de Obras
Coronel Oviedo

Abg. Pedro Molinas
Fiscal de Obras
M.C.O.

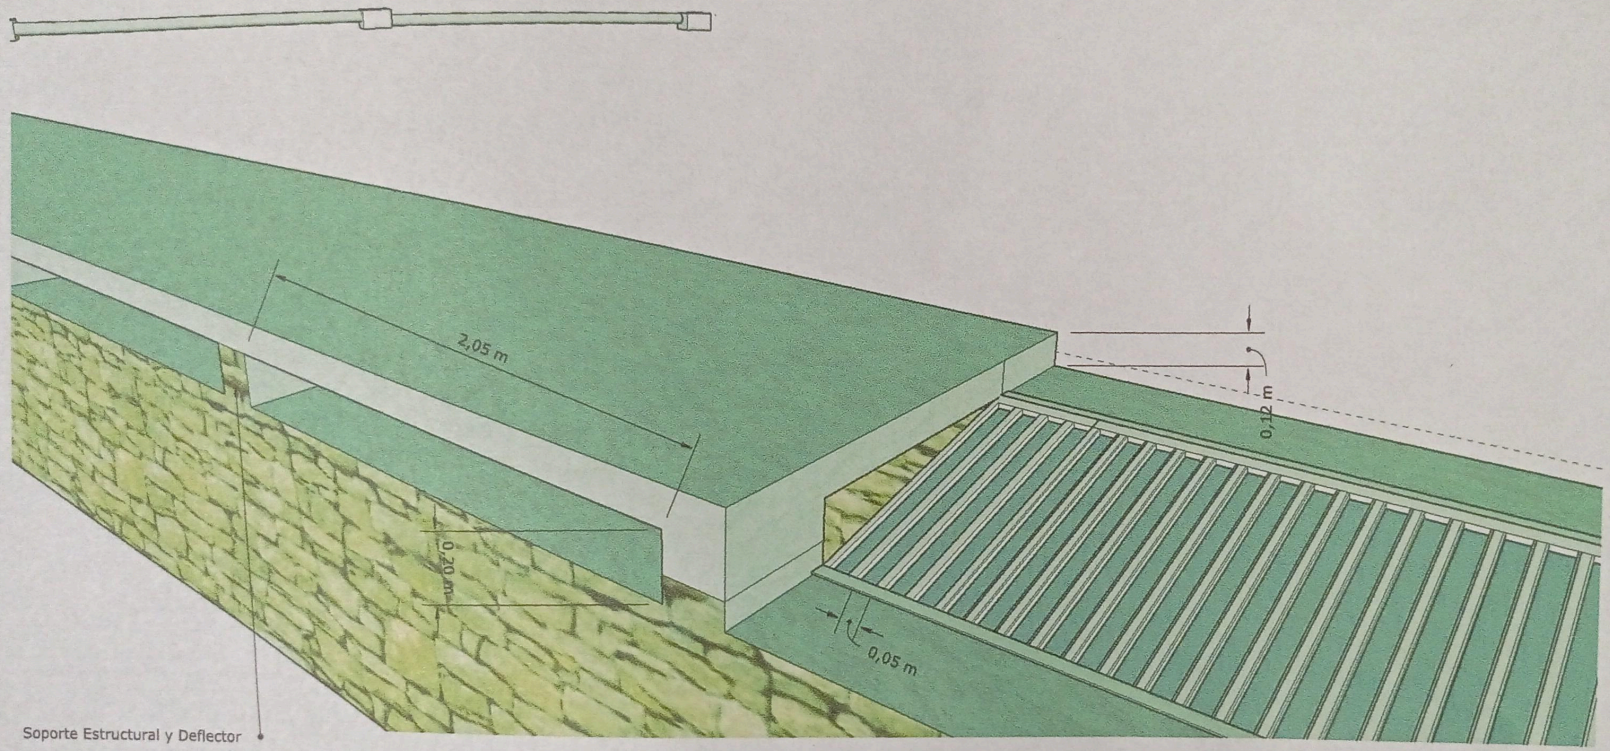

Esc.: 1:100

Proyecto: ***Canalización y Drenaje***

Cliente: ***Municipalidad de Coronel Oviedo***

Ubicación: ***Escuela Repollito - Pedro P. Peña***

MUNICIPALIDAD DE CORONEL OVIEDO
Dirección y Conservación de Obras
Coronel Oviedo

Abg. Pedro Molinas
Fiscal de Obras
M.C.O.