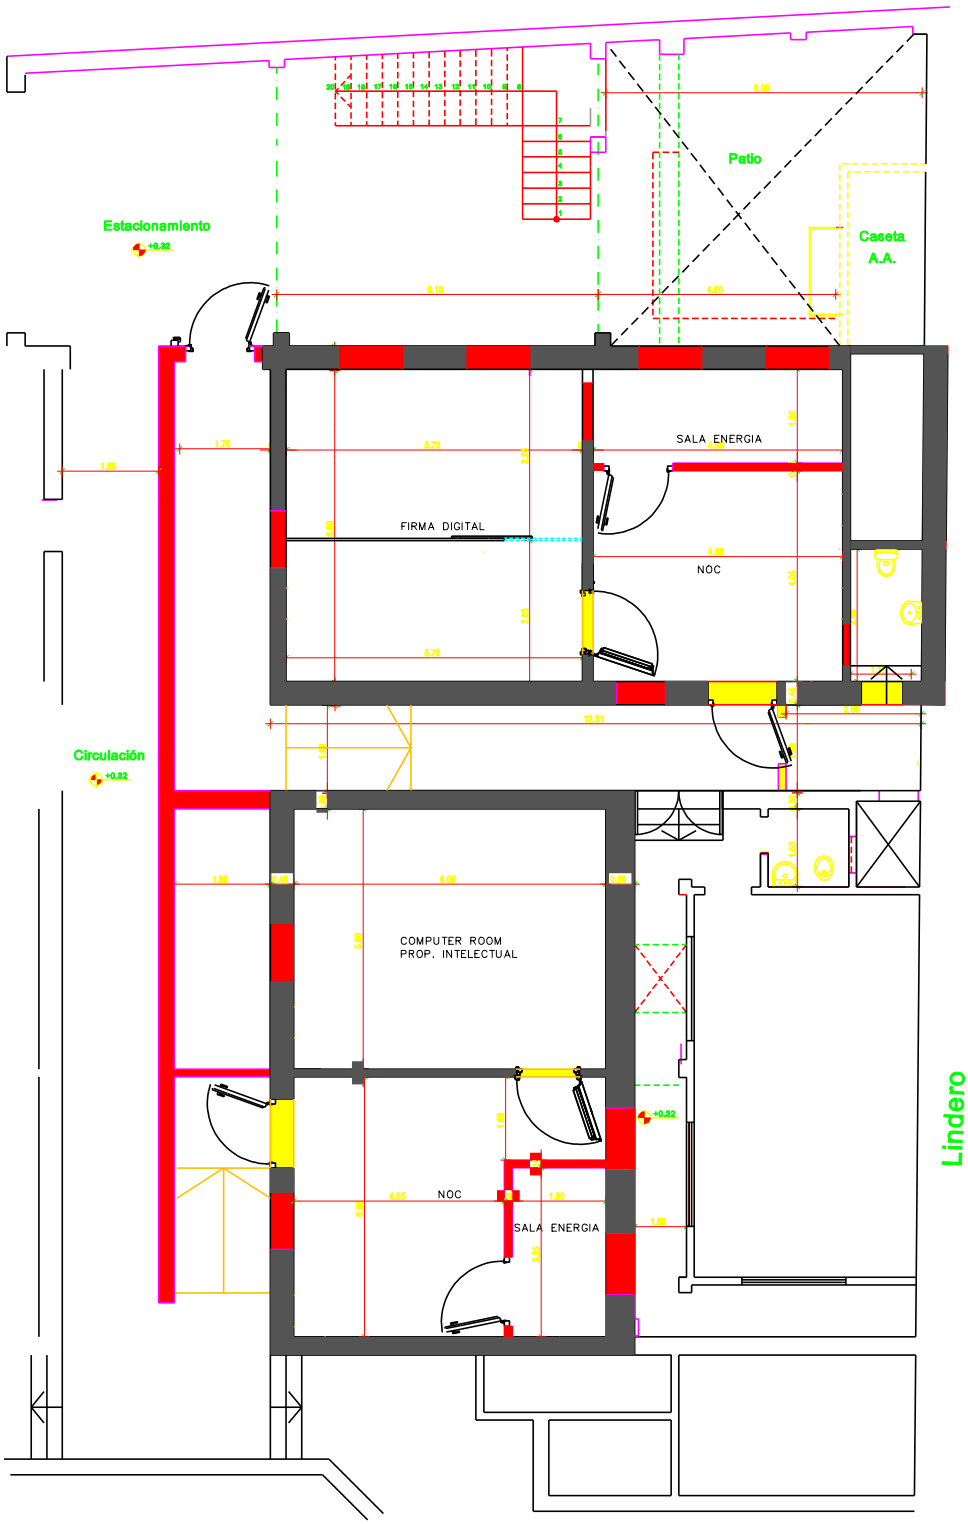

REFERENCIAS	
Negro	paredes actuales
Rojo	Paredes nuevas
Amarillo	Paredes a demoler

OBRA:

UBICACION: CTA. CTRAL :

PROPIETARIO: C.I.

DIRECCION :

PROFESIONAL: P.A.T.n°

DIRECCION :

SUP. A REFACCIONAR :

Propietario Profesional