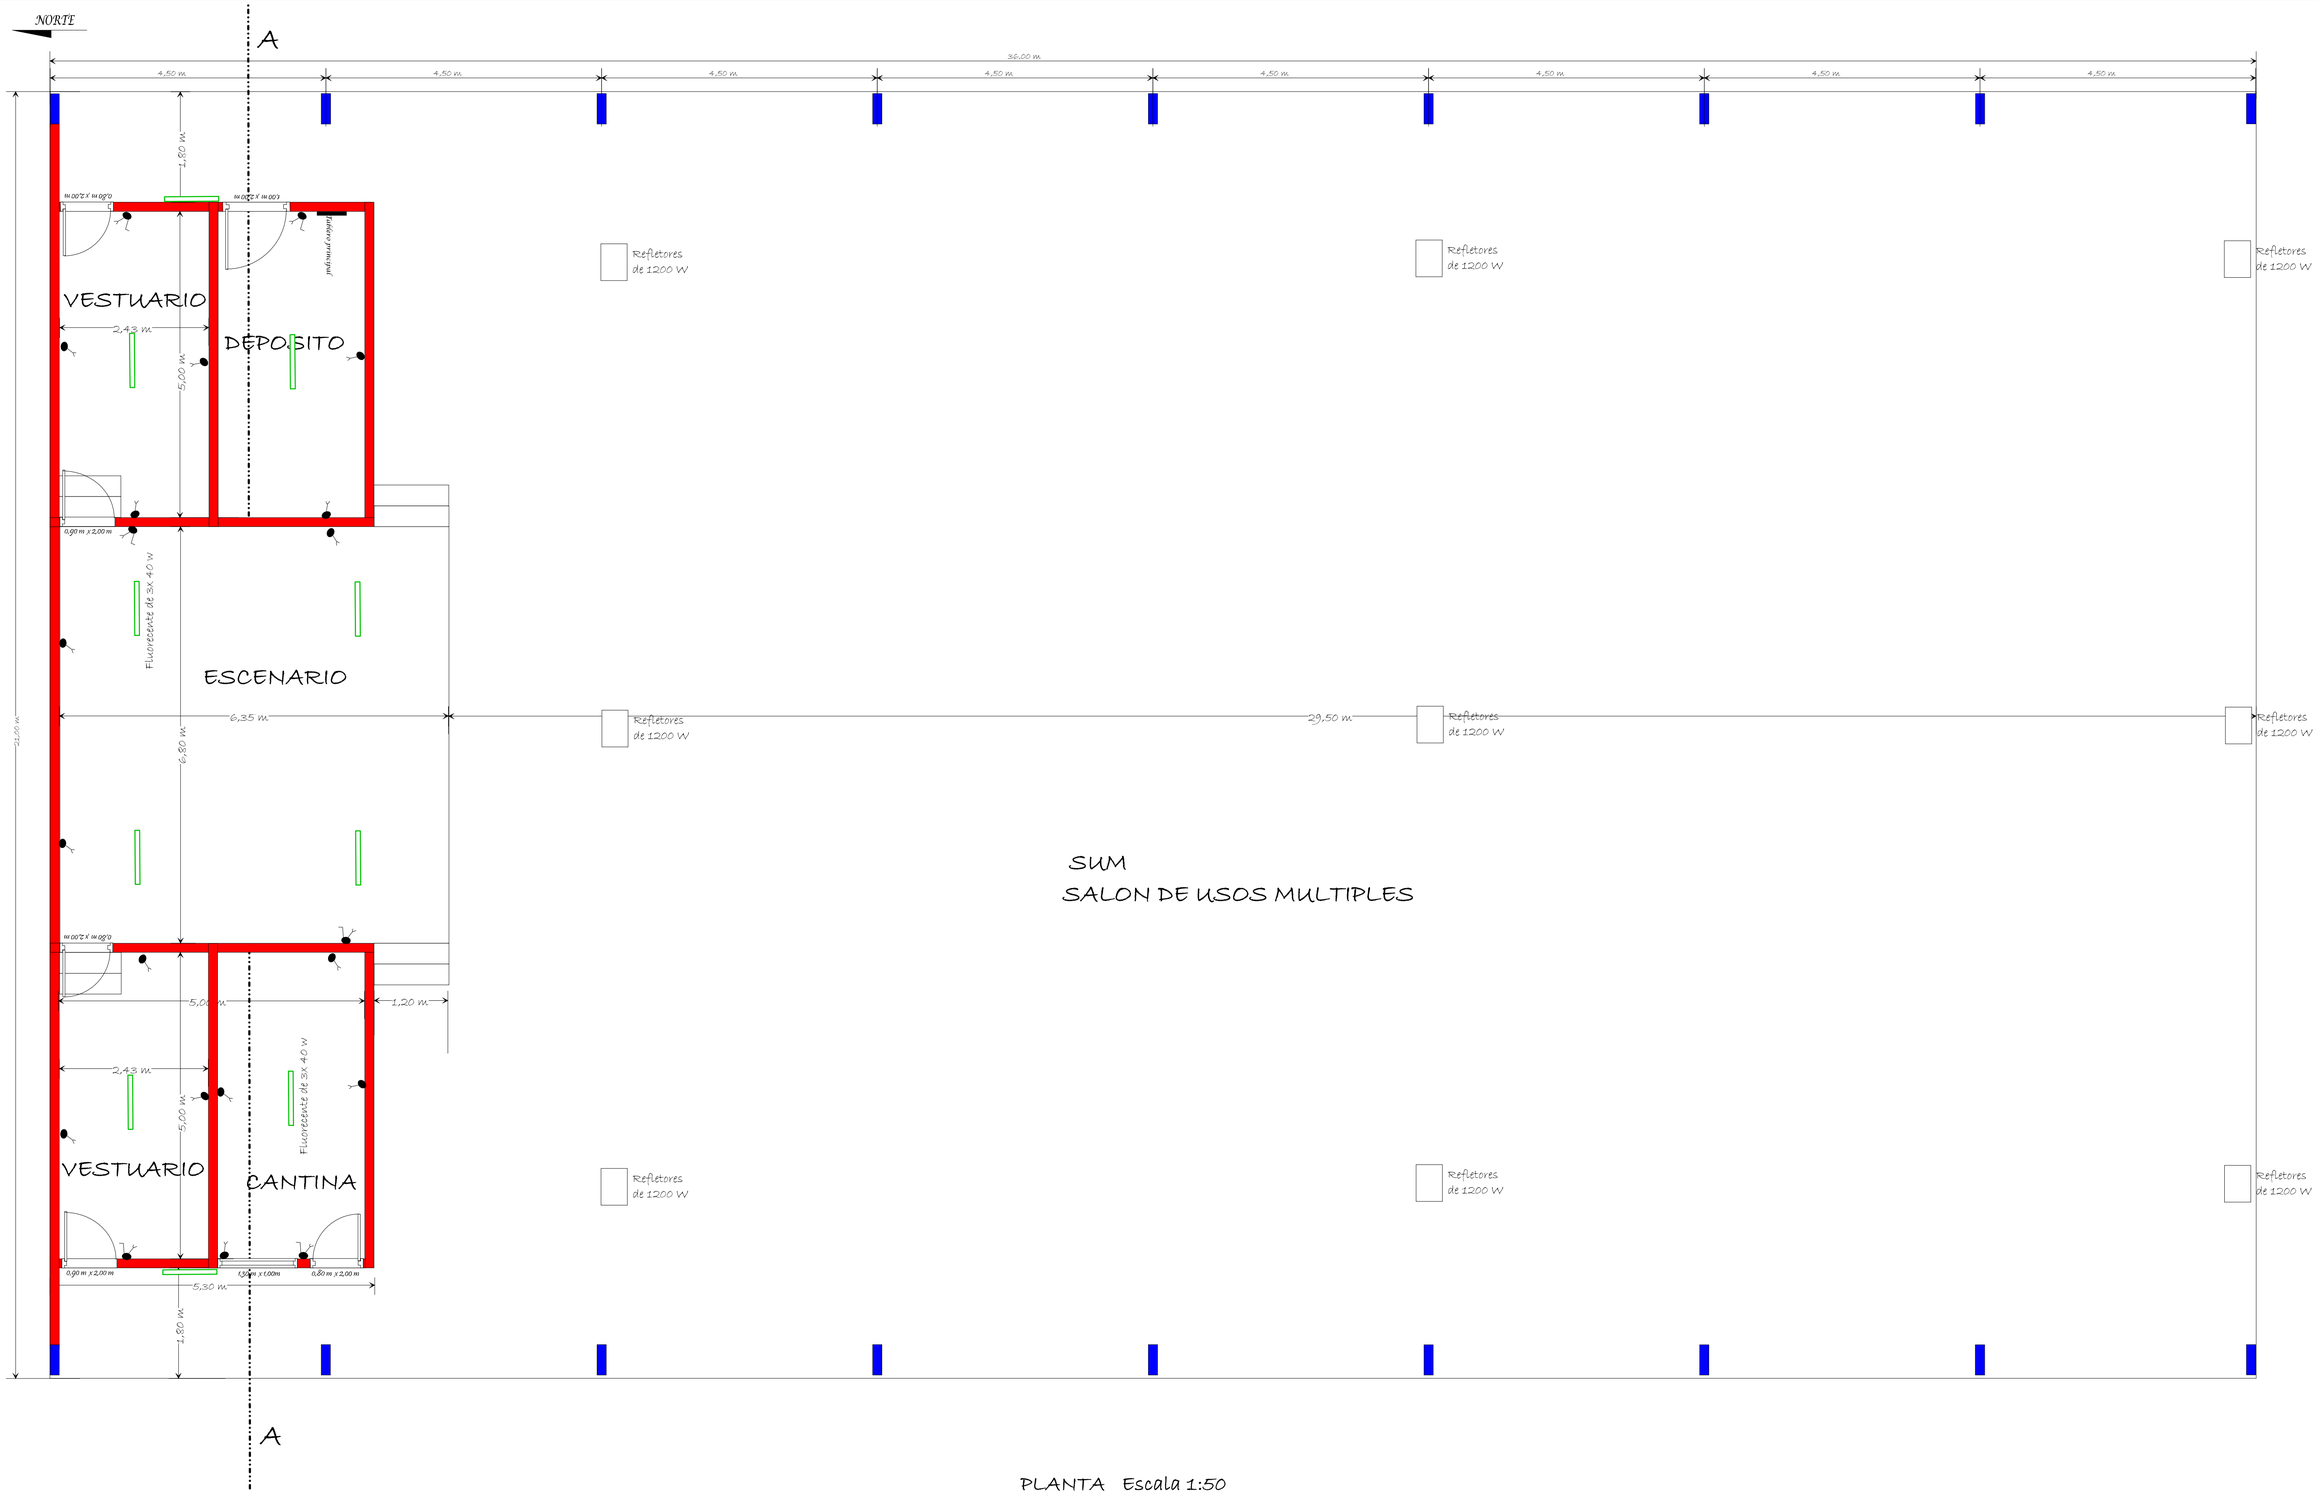


PLANTA Escala 1:50

| | | | |
|---|---|---|---|
| PROYECTO: SUM | UBICACIÓN: Filadelfia | | Lamina 1 |
| PROPIETARIO: colegio departamental Boqueron | DOMICILIO: Filadelfia | | |
| PROFESIONAL: Leonardo Reyes | Pte. Nº: 37 | DOMICILIO: Filadelfia | |
| Cta.cTE.Ctrol.Nº: | | Sup.Del TERRENO: m2 | |
| Sup.Cubierta: m2 | Sup Reg: m2 | Sup A .Const: 756 m2 | |

PROFESIONAL

PROPIETARIO:

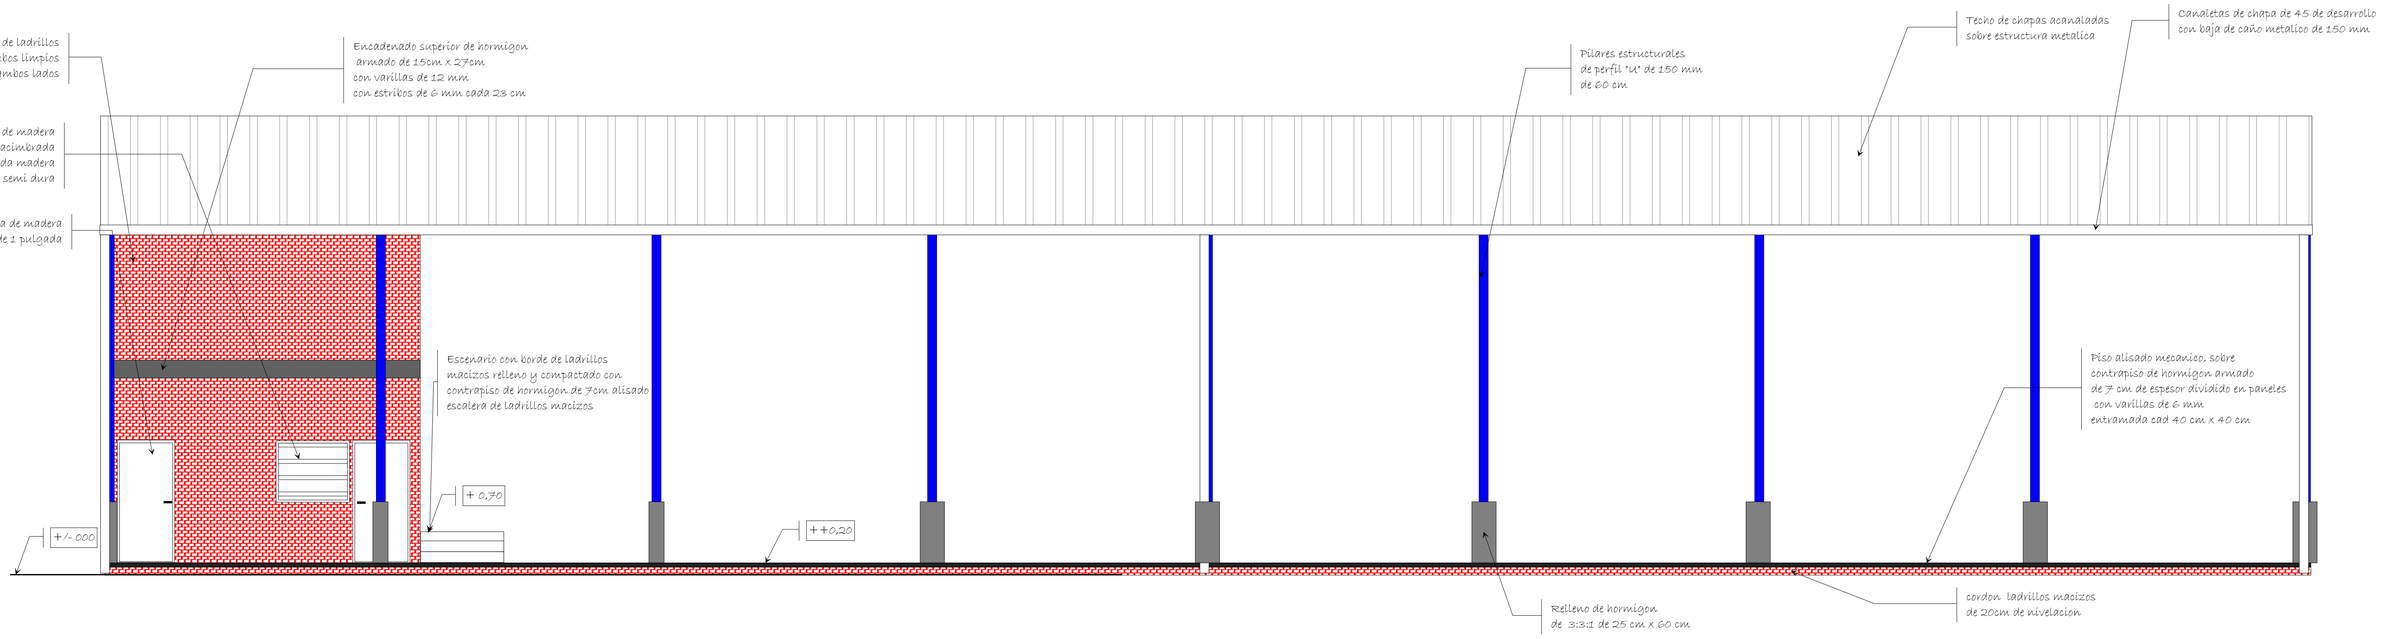


VISTA LATERAL Escala 1:50

| | | | |
|---|---|---|---|
| PROYECTO: SUM | UBICACIÓN: Filadelfia | | Lamina 2 |
| PROPIETARIO: colegio departamental Boqueron | DOMICILIO: Filadelfia | | |
| PROFESIONAL: Leonardo Reyes | Pta. Nº: 37 | DOMICILIO: Filadelfia | |
| Cta.cTE.Ctral.Nº: | | Sup.Del TERRENO: m2 | |
| Sup.Cubierta: m2 | Sup Reg: m2 | Sup A .Const: 756 m2 | |
| PROFESIONAL | | PROPIETARIO: | |

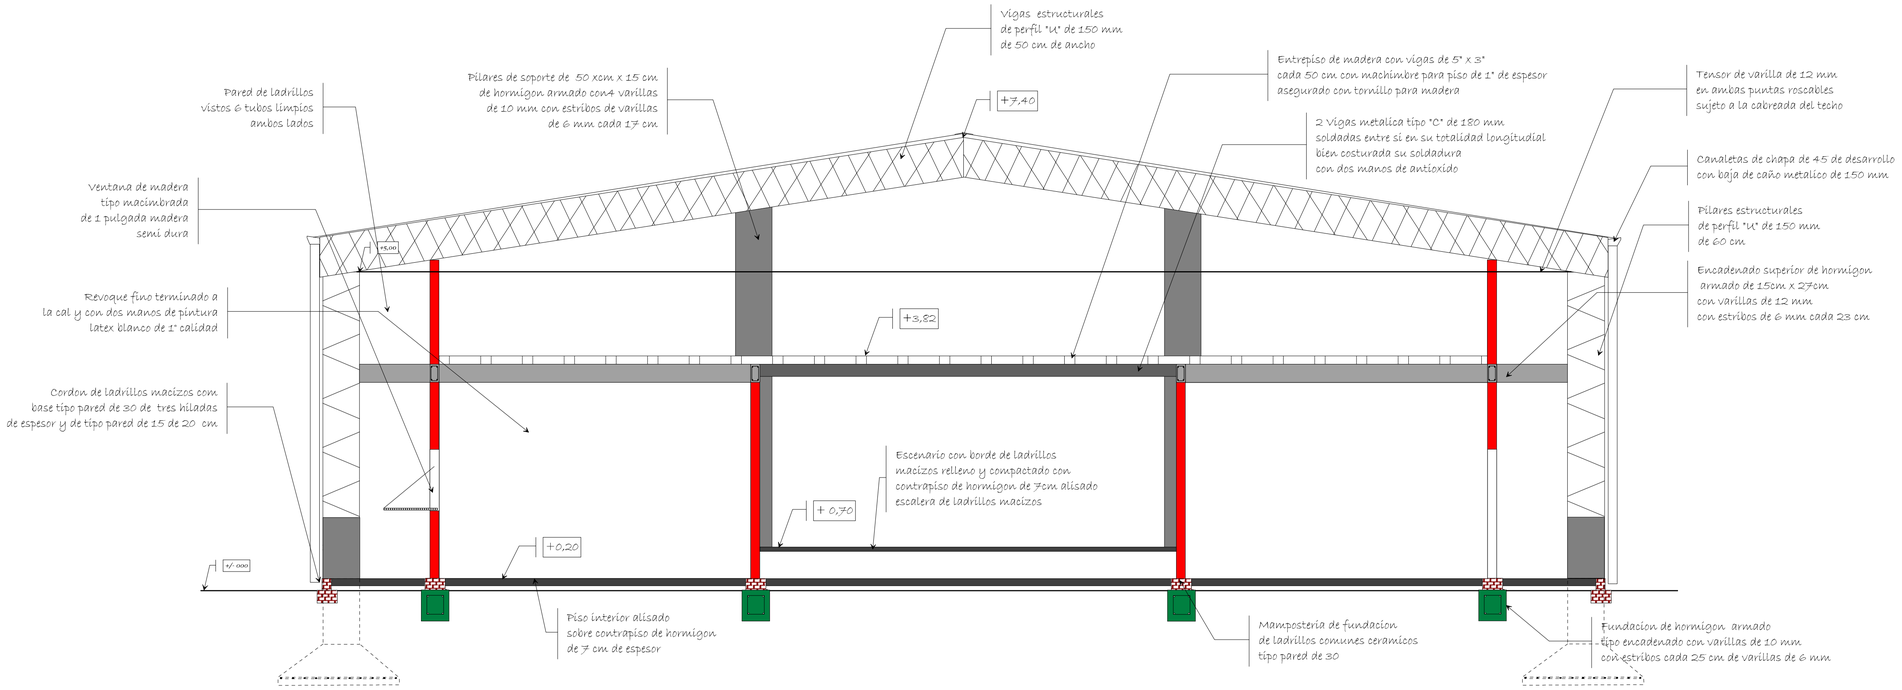


CORTE A - A Escala 1:50

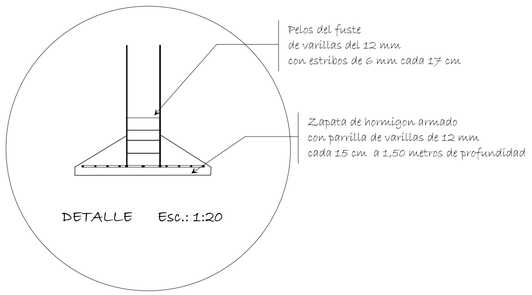


DETALLE Esc.: 1:20

| | | | |
|---|---|---|---|
| PROYECTO: SUM | UBICACIÓN: Filadelfia | | Lamina 3 |
| PROPIETARIO: colegio departamental Boqueron | DOMICILIO: Filadelfia | | |
| PROFESIONAL: Leonardo Reyes | Pte. Nº: 37 | DOMICILIO: Filadelfia | |
| Cta.cTE.Ctral.Nº: | | Sup.Del TERRENO: m2 | |
| Sup.Cubierta: m2 | Sup Reg: m2 | Sup A .Const: 756 m2 | |

PROFESIONAL PROPIETARIO:

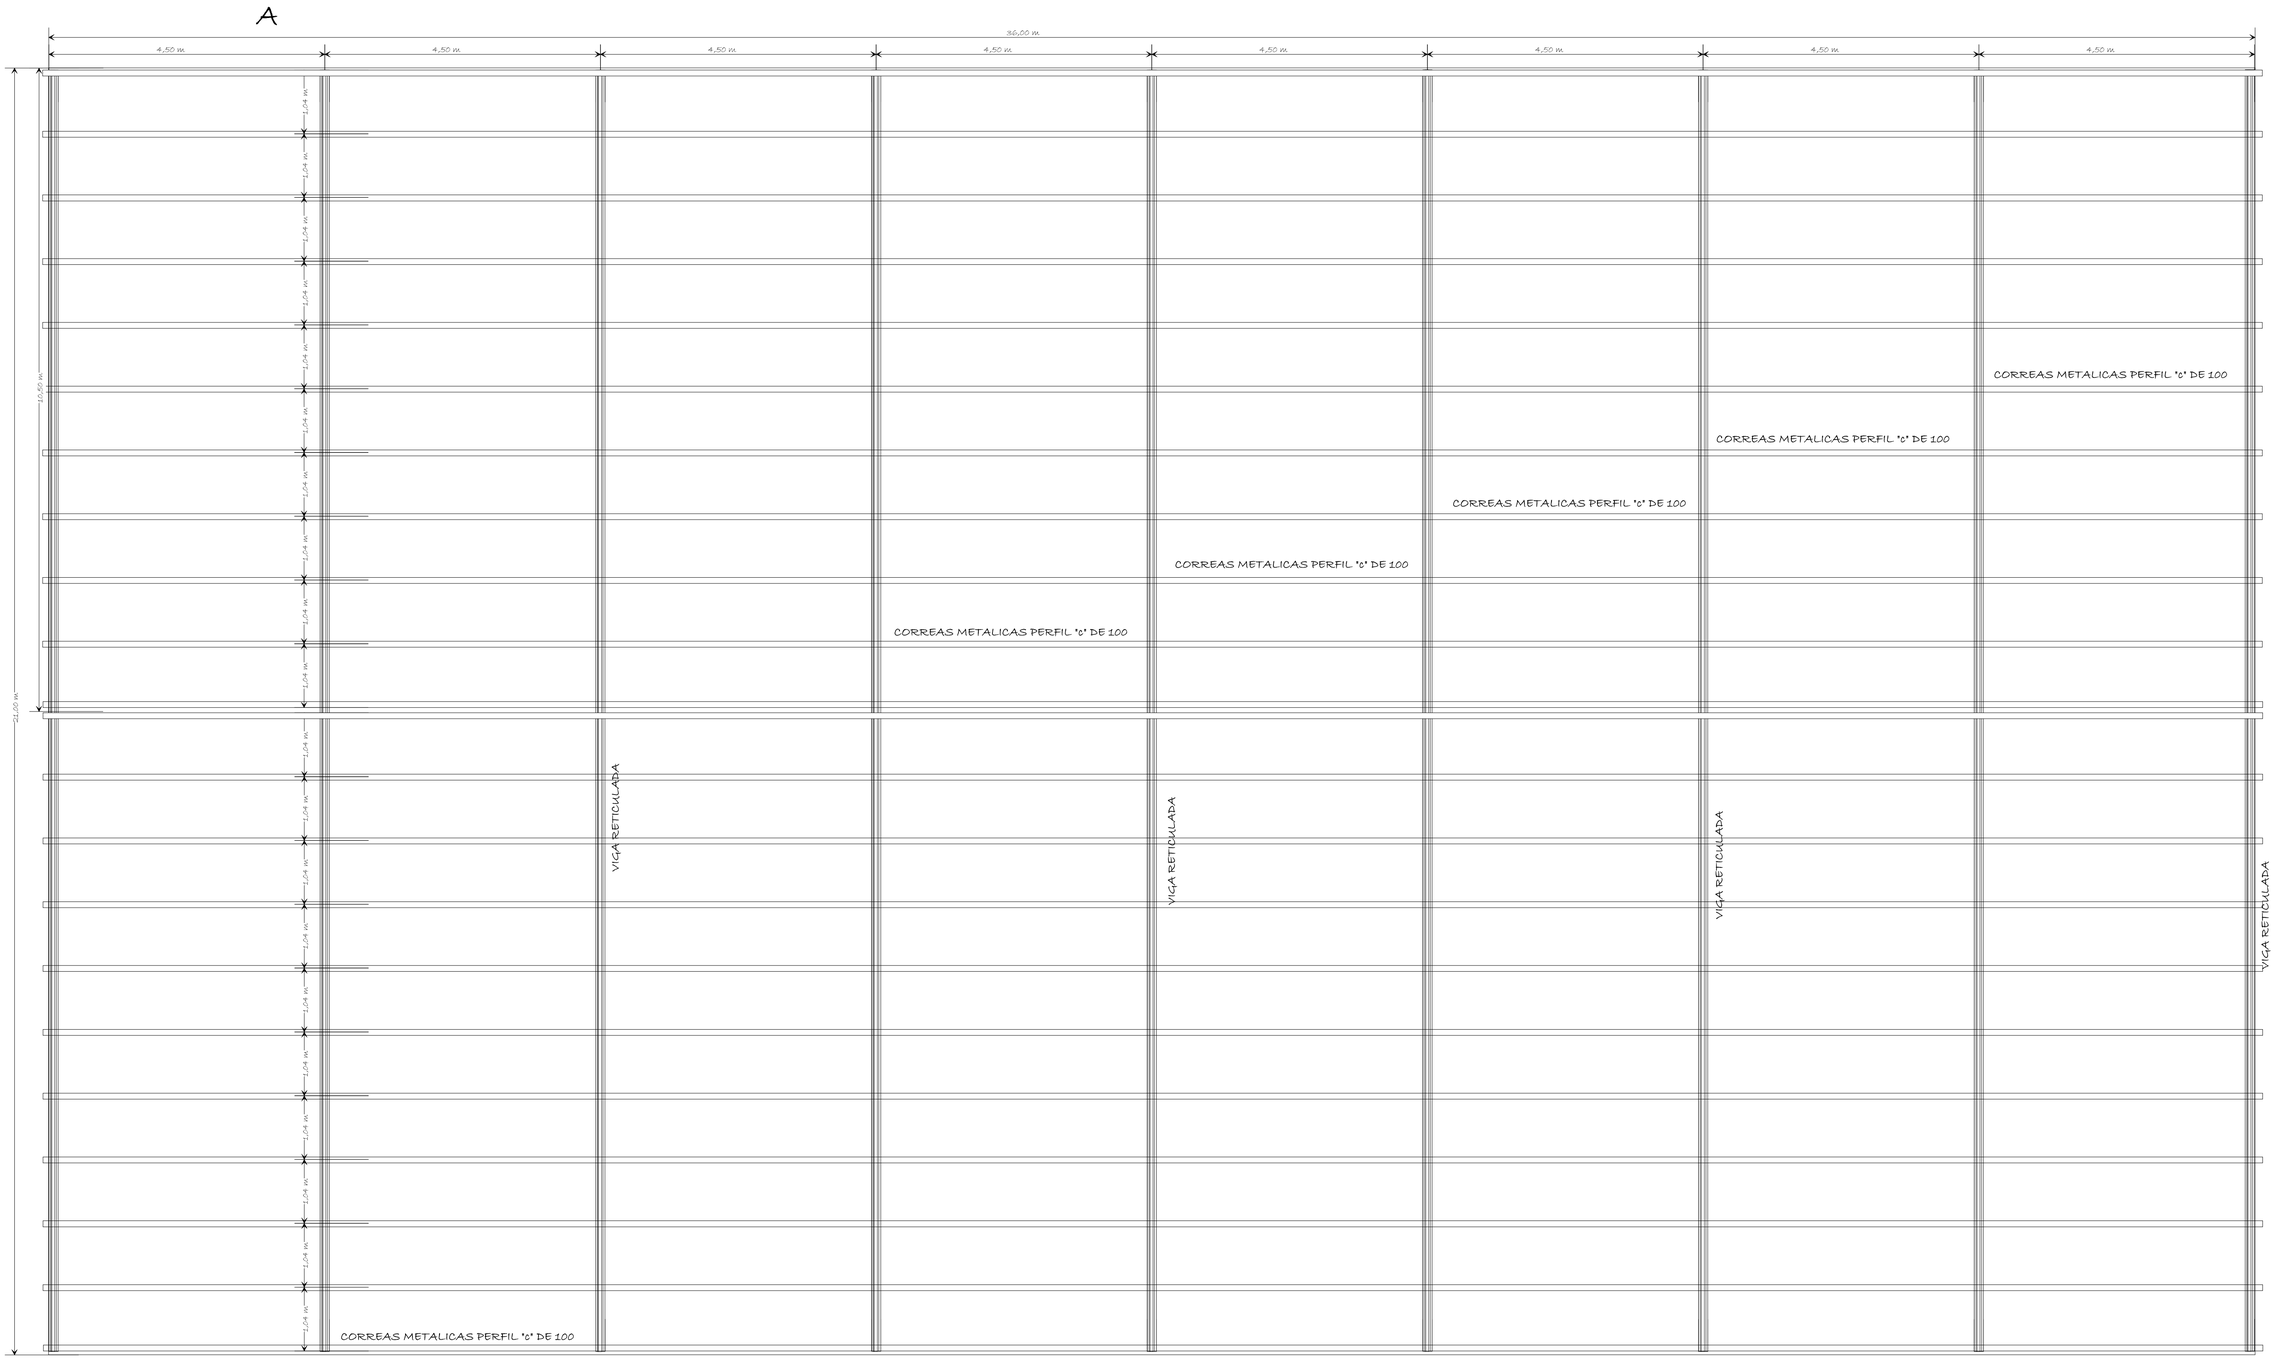


DETALLE DE ESTRUCTURA DE TECHO Escala 1:50

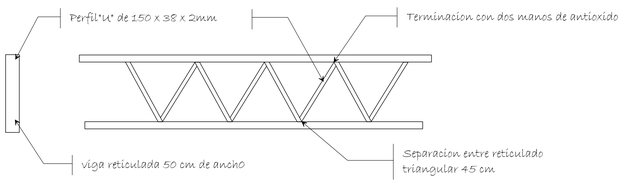


| | | | |
|---|---|---|---|
| PROYECTO: SUM | UBICACIÓN: Filadelfia | | Lamina 4 |
| PROPIETARIO: colegio departamental Boqueron | DOMICILIO: Filadelfia | | |
| PROFESIONAL: Leonardo Reyes | Pte. Nº: 37 | DOMICILIO: Filadelfia | |
| Cta.cTE.Ctral.Nº: | | Sup.Del TERRENO: m2 | |
| Sup.Cubierta: m2 | Sup Reg: m2 | Sup A .Const: 756 m2 | |
| PROFESIONAL | | PROPIETARIO: | |