OBRA: "CONSTRUCCION DE CAMINERO PEATONAL"
UBICACION: 2da. CÑIA. COCUE GUAZU - Bº YSYPOYU
COMBOCANTE: MUNICIPALIDAD DE EMBOSCADA
OFICINA: CALLE COLON Y PAÍ PRIETO
REFERENCIA: 250 METROS LINEAL DE PAVIMENTO

FOTOS DE INICIO

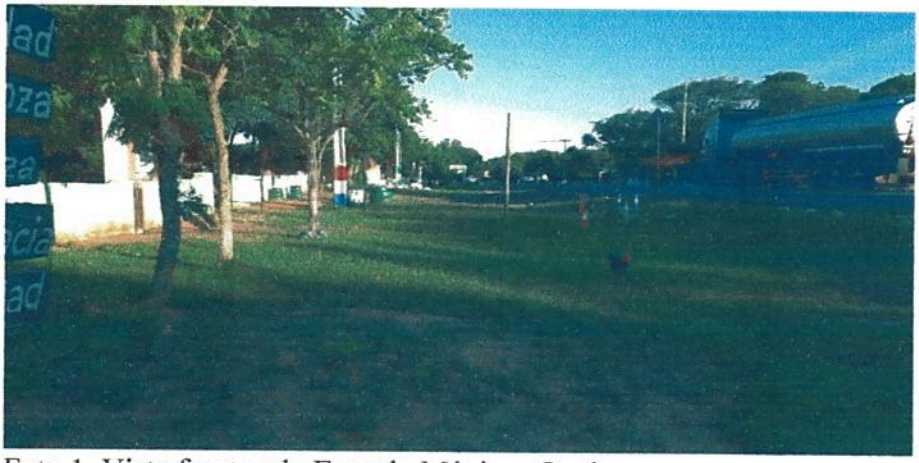

Foto 1. Vista frente a la Escuela Máximo Ovelar.

Foto 2. Vista opuesta, tramo a pavimentar.

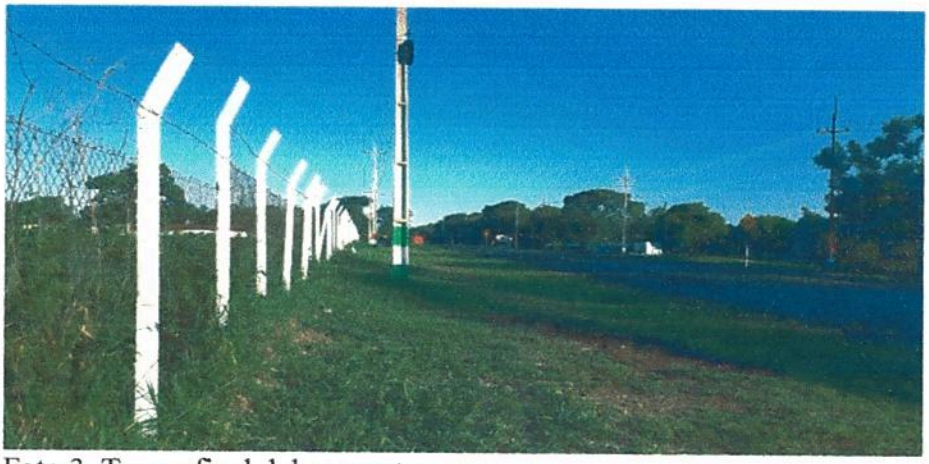

Foto 3. Tramo final del proyecto.

Arq. Gregorio Javier Ortiz Gómez

MUNICIPALIDAD DE EMBOSCADA
DEPARTAMENTO DE CORDILLERA
Pueblo de Pardos Libres – Capital de las Piedras
Colon y Pali Prieto – Teléfono: 0529 20025

PLANILLA DE COMPUTO METRICO

OBRA: "CONSTRUCCION DE CAMINERO PEATONAL"
UBICACION: 2da. CÑIA. COCUE GUAZU - B° YSYPOYU
COMBOCANTE: MUNICIPALIDAD DE EMBOSCADA
OFICINA: CALLE COLON Y PAÍ PRIETO
REFERENCIA: 250 METROS LINEAL DE PAVIMENTO

N°	DESCRIPCIÓN	UN	CANT.	PRECIO UNIT.	PRECIO TOTAL
1	**Caminero peatonal**				
1.1	Replanteo y marcación	m2	795		
1.2	Mampostería de nivelación 0,15 ladrillo común	m2	252		
1.3	Relleno y compactación	m3	72.15		
1.4	Piso de piedra "tipo rompecabezas"	m2	621.75		
1.5	Revoque de terminación en nivelación	m2	39.75		
1.6	Cartel de obras	global	1		
1.7	Limpieza final y retiro de escombros	global	1		
				TOTAL	

Son guaraníes:

Arq. Gregorio Javier Ortiz Gómez
Reg. Prof. N° 2059

MUNICIPALIDAD DE EMBOSCADA
DEPARTAMENTO DE CORDILLERA
Pueblo de Pardos Libres – Capital de las Piedras
Colon y Pali Prieto – Teléfono: 0529 20025

CRONOGRAMA

OBRA: "CONSTRUCCION DE CAMINERO PEATONAL"
UBICACION: 2da. CÑIA. COCUE GUAZU - B° YSYPOYU
COMBOCANTE: MUNICIPALIDAD DE EMBOSCADA
OFICINA: CALLE COLON Y PAÍ PRIETO
REFERENCIA: 250 METROS LINEAL DE PAVIMENTO

N°	Descripción	1°Mes				2°Mes			
1	**Caminero peatonal**	1ra. S.	2da. S.	3ra. S.	4ta. S.	1ra. S.	2da. S.	3ra. S.	4ta. S.
1.1	Replanteo y marcación								
1.2	Mampostería de nivelación 0,15 ladrillo común								
1.3	Relleno y compactación								
1.4	Piso de piedra "tipo rompecabezas"								
1.5	Revoque de terminación en nivelación								
1.6	Cartel de obras								
1.7	Limpieza final y retiro de escombros								

Arq. Gregorio Javier Ortiz Gómez
Reg. Prof. N° 2059

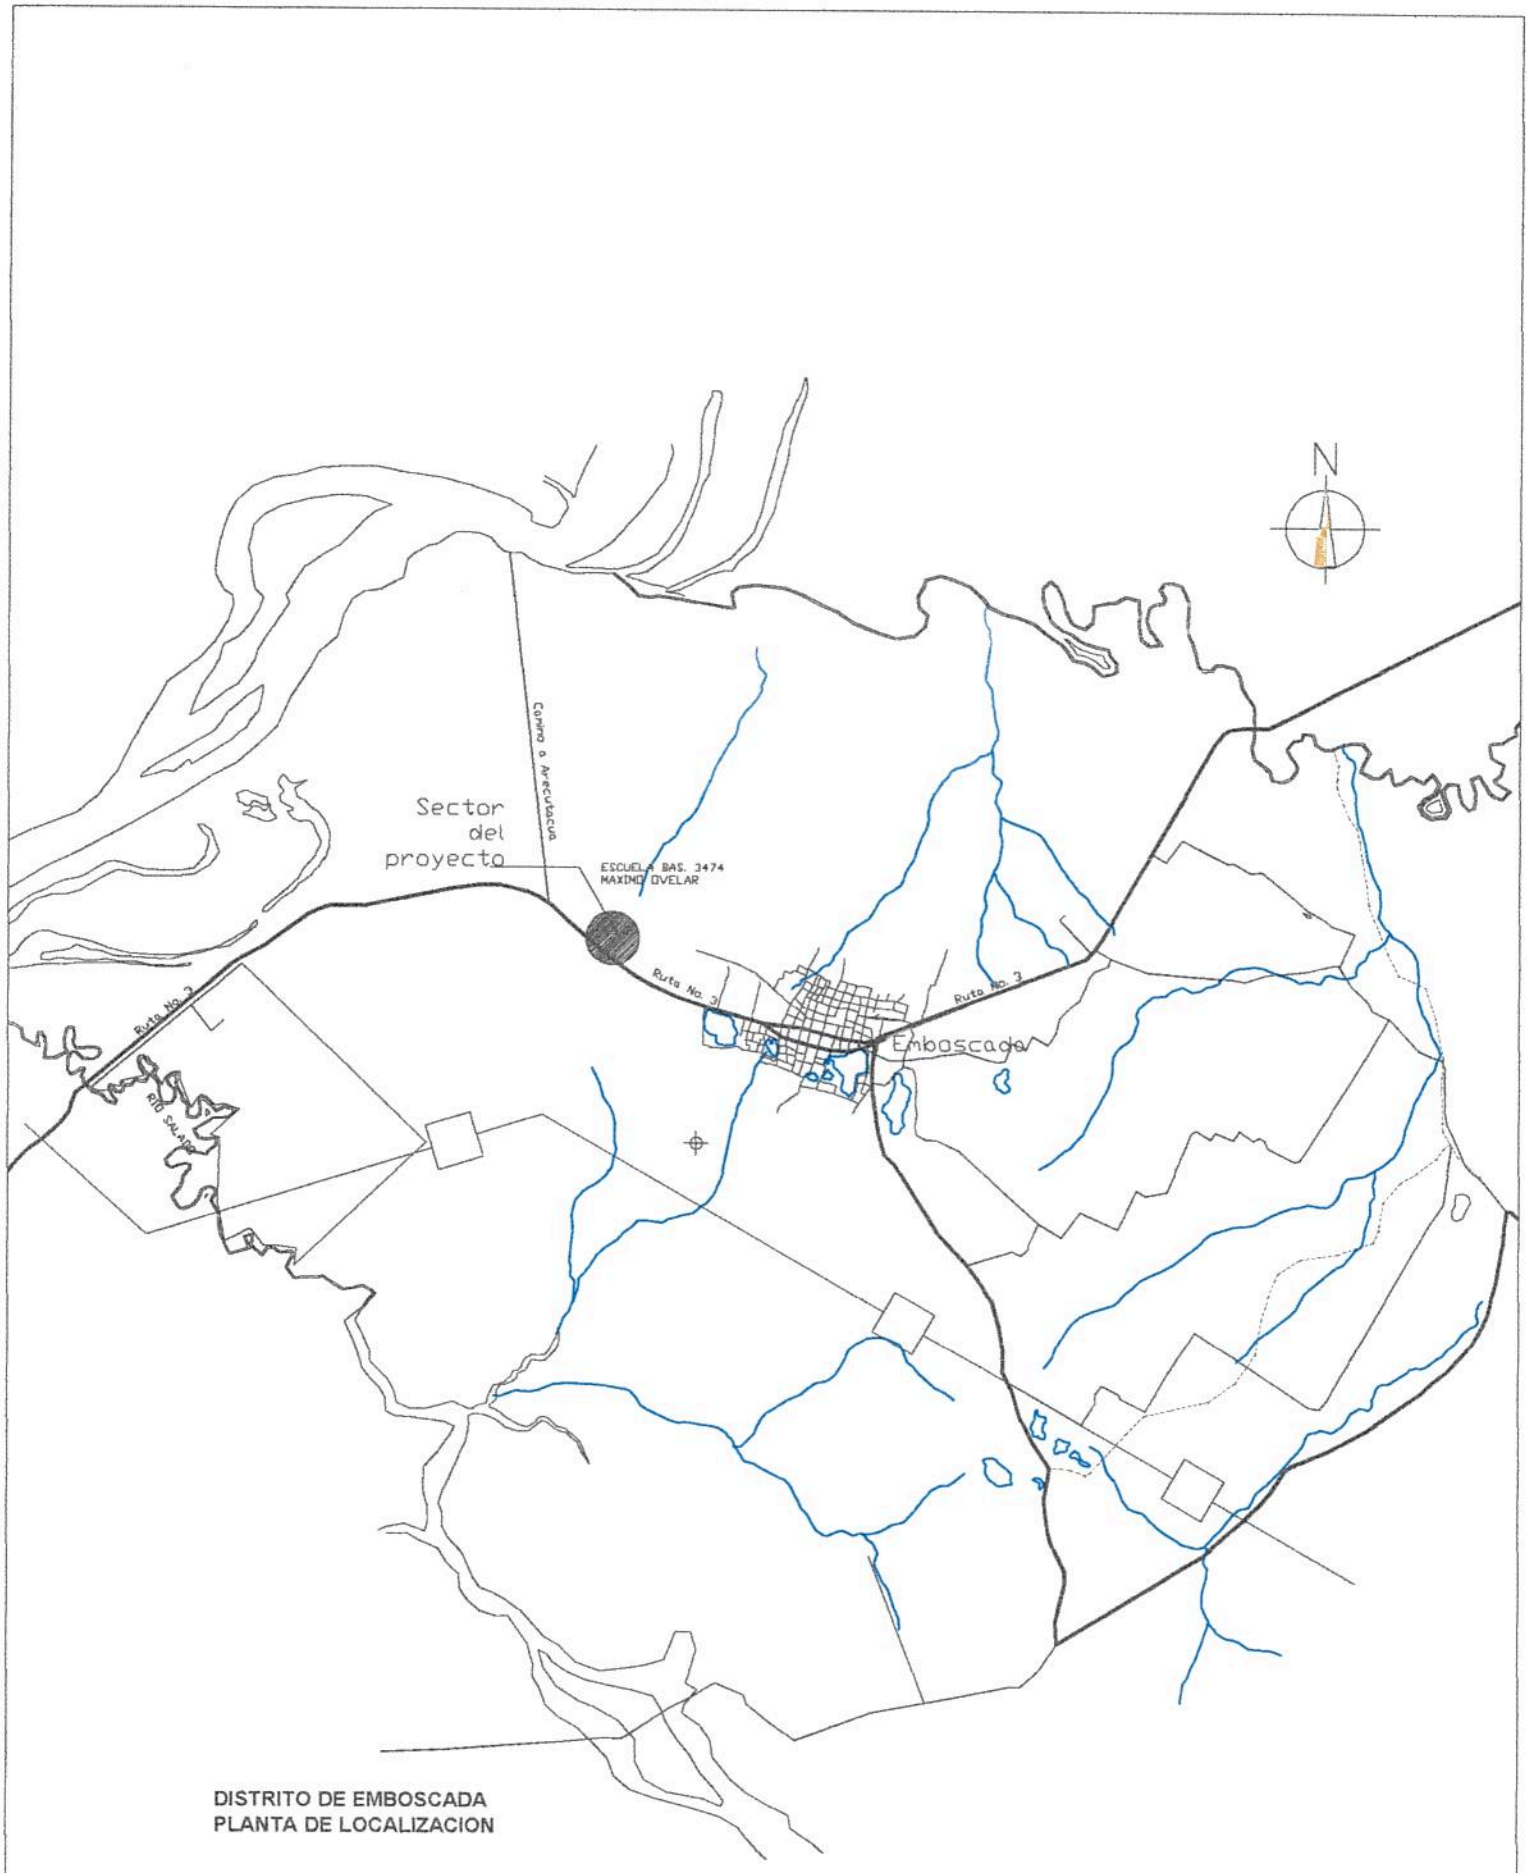

DISTRITO DE EMBOSCADA
PLANTA DE LOCALIZACION

MUNICIPALIDAD DE EMBOSCADA
Pueblo de Pardos Libres - Capital de las Piedras
Colon y pa'i Prieto - telefono 0529 20025

MUNICIPALIDAD

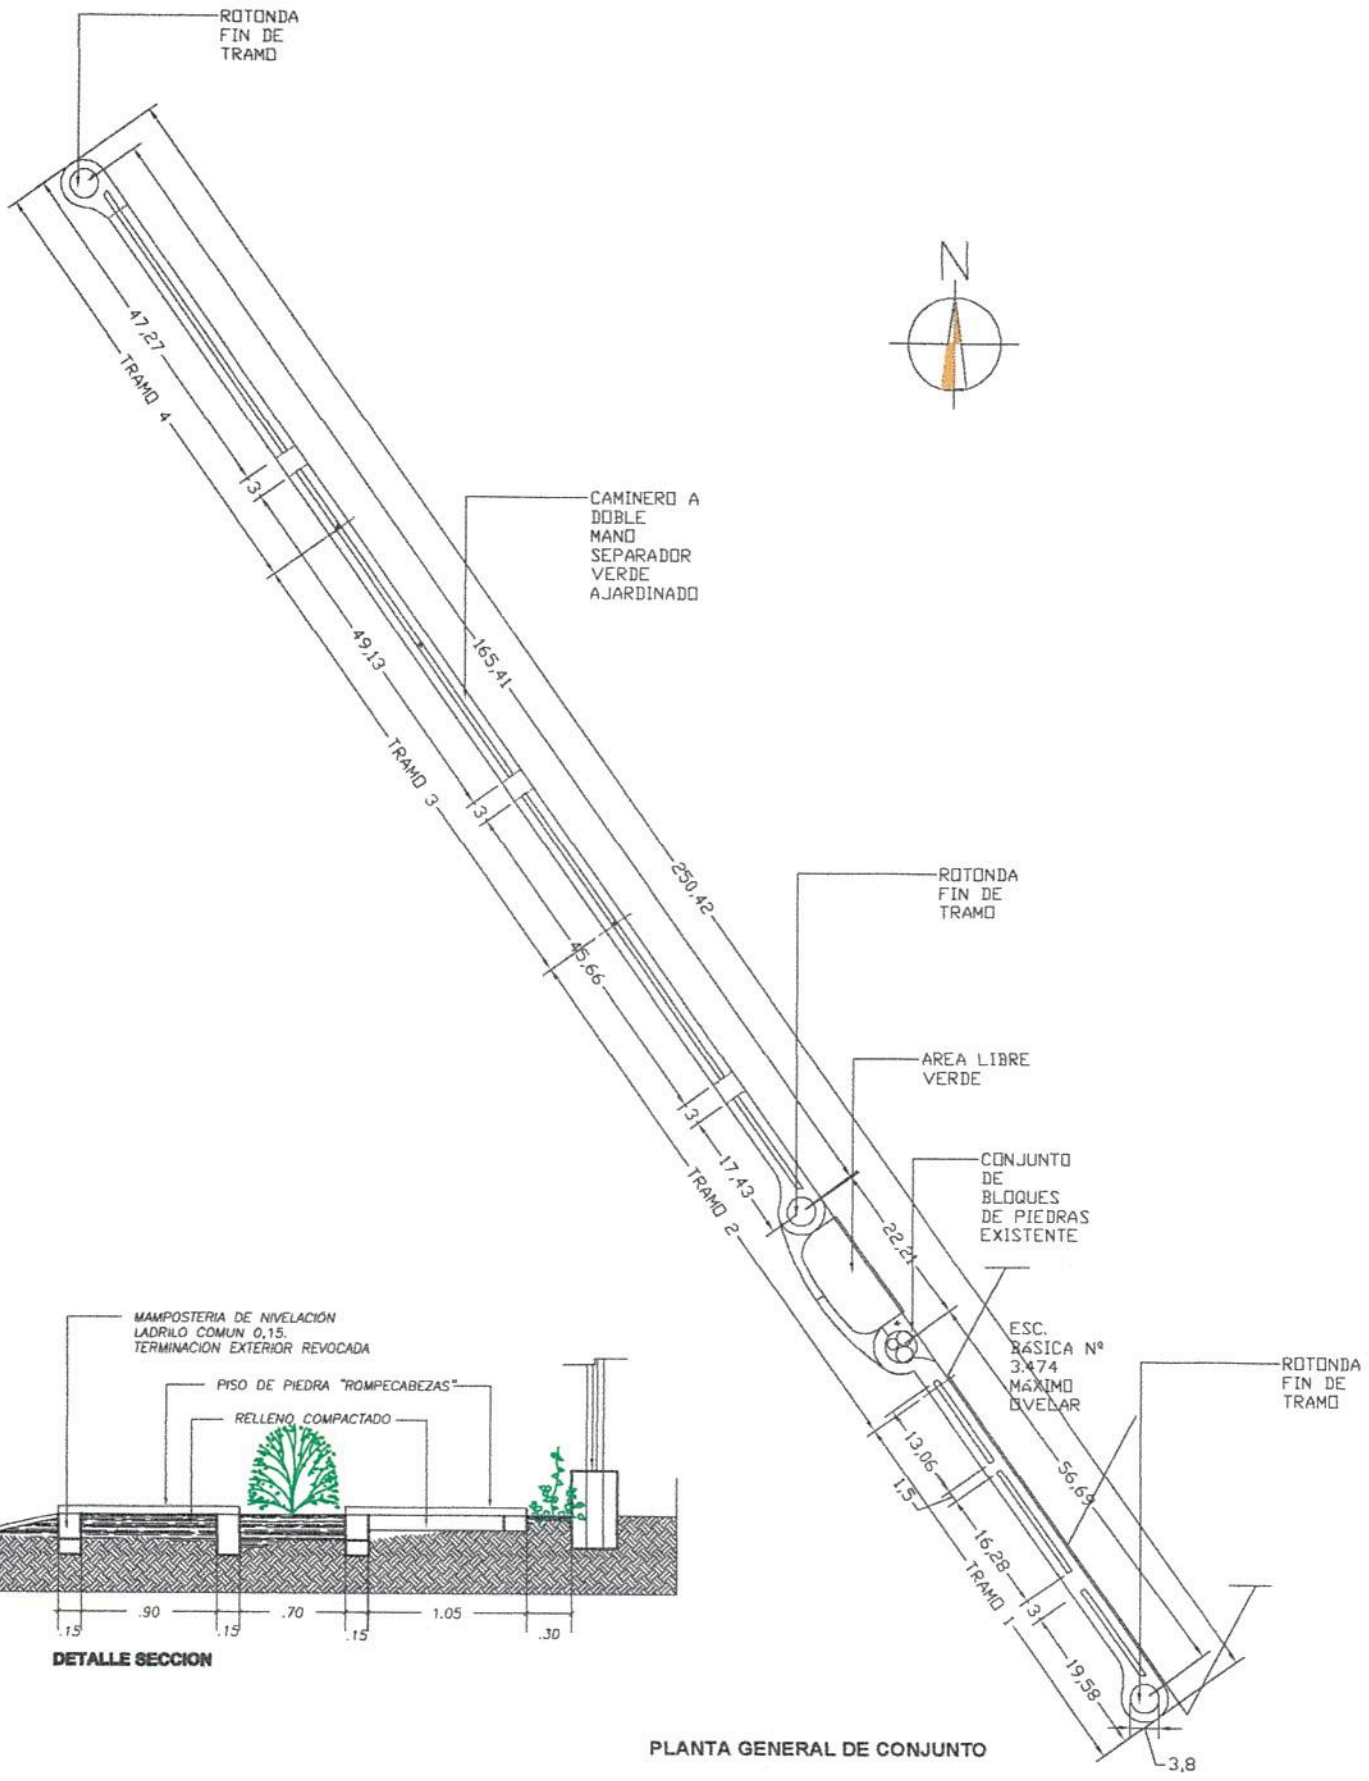

DETALLE SECCION

PLANTA GENERAL DE CONJUNTO

Arq. Gregorio Javier Ortiz Gómez

MUNICIPALIDAD DE EMBOSCADA
Pueblo de Pardos Libres - Capital de las Piedras
Colon y pa'i Prieto - telefono 0529 20025

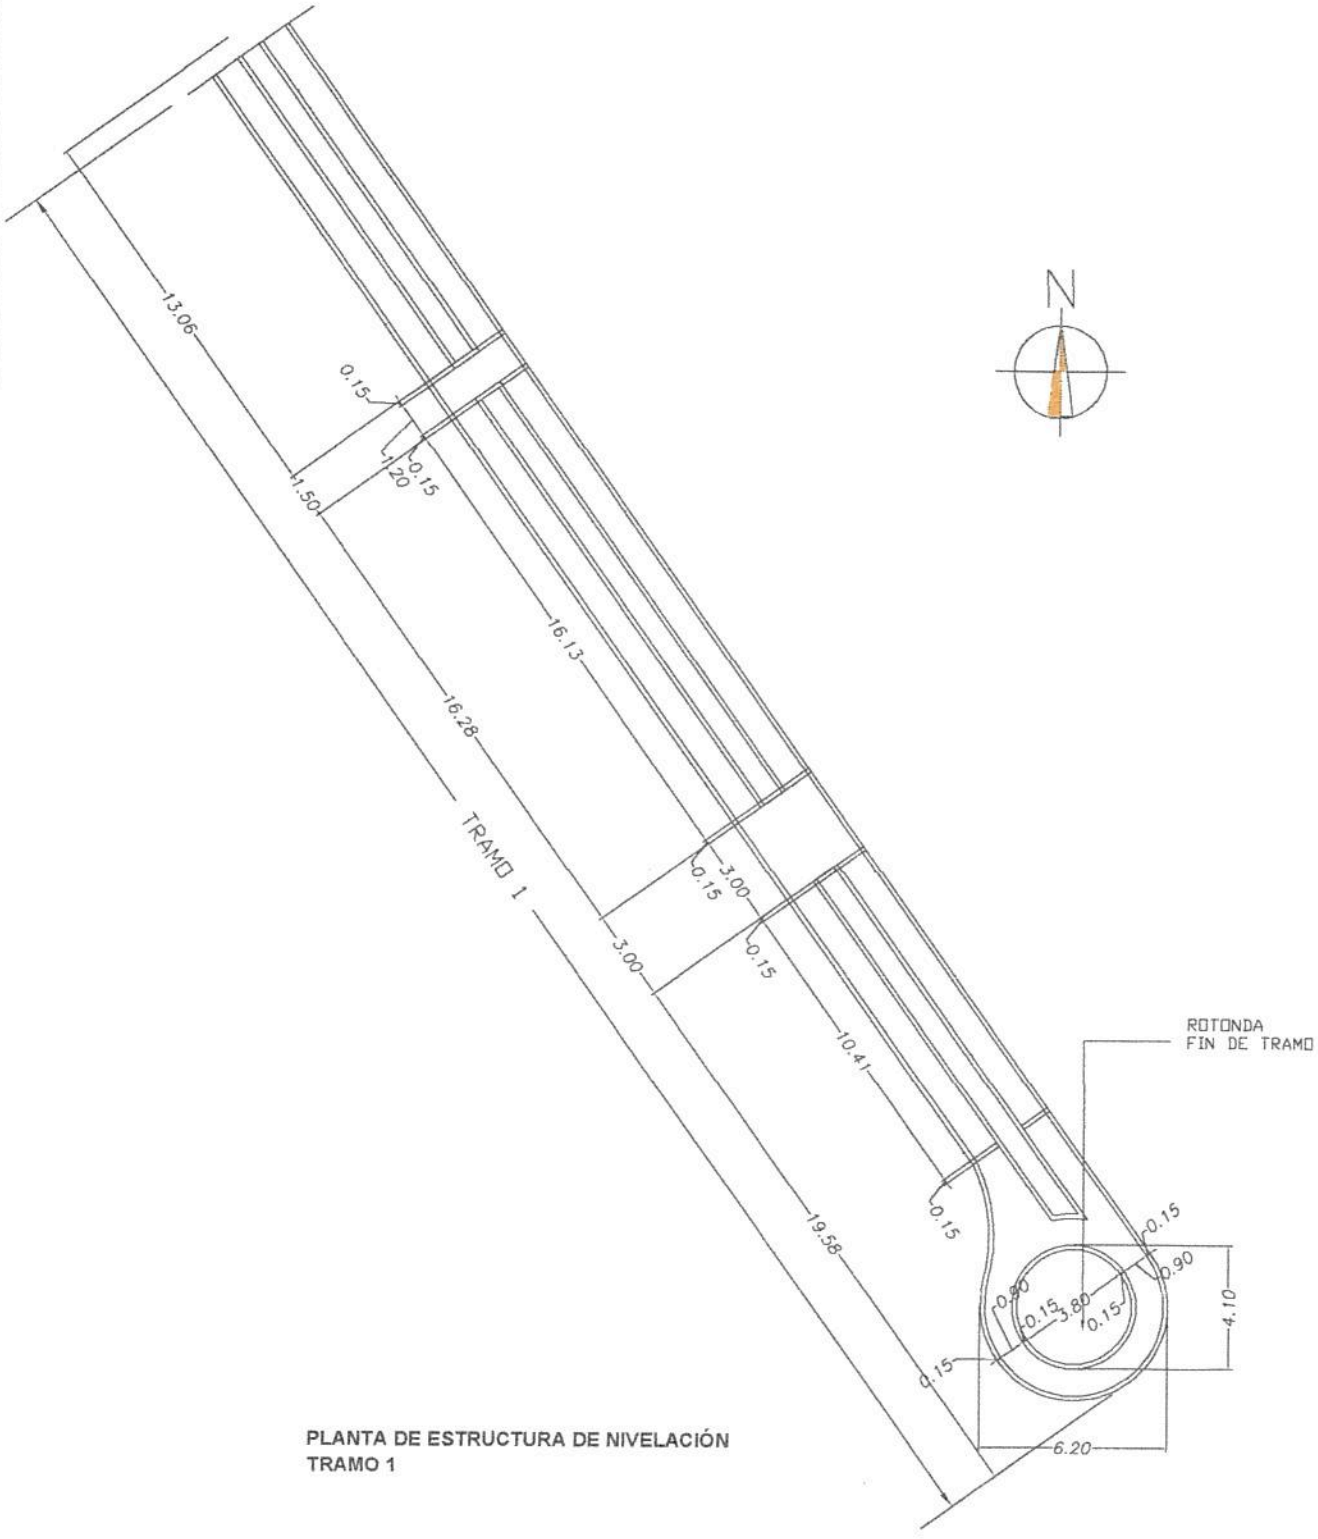

PLANTA DE ESTRUCTURA DE NIVELACIÓN
TRAMO 1

Arq. Gregorio Javier Ortiz Gómez

MUNICIPALIDAD DE EMBOSCADA
Pueblo de Pardos Libres - Capital de las Piedras
Colon y pa'i Prieto - telefono 0529 20025

MUNICIPALIDAD

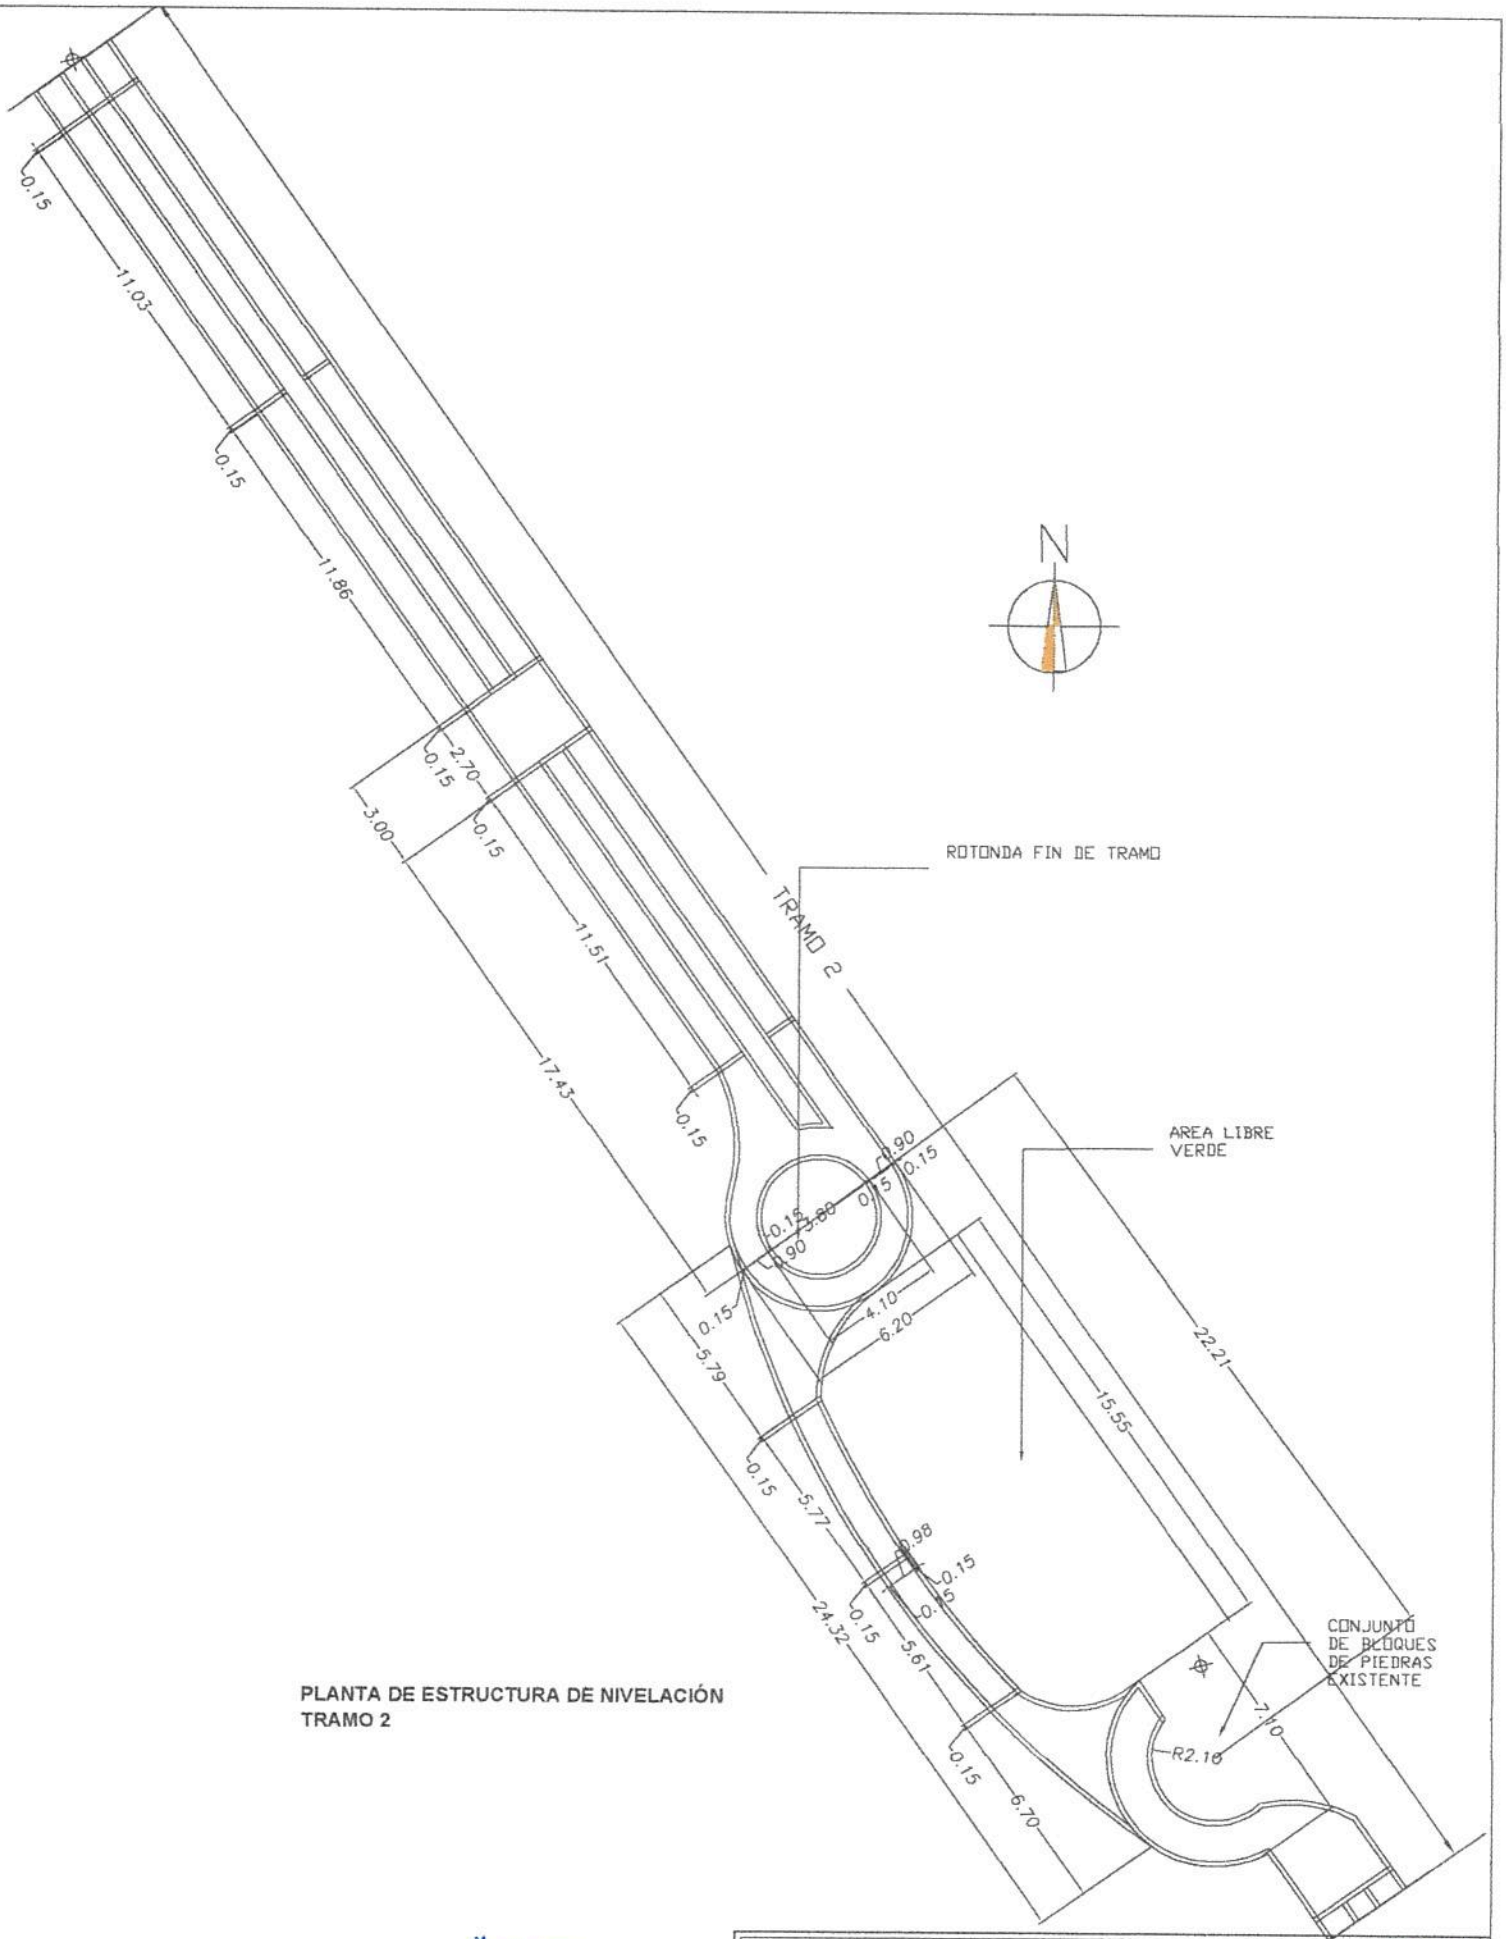

PLANTA DE ESTRUCTURA DE NIVELACIÓN
TRAMO 2

MUNICIPALIDAD DE EMBOSCADA
Pueblo de Pardos Libres - Capital de las Piedras
Colon y pa'i Prieto - telefono 0529 20025

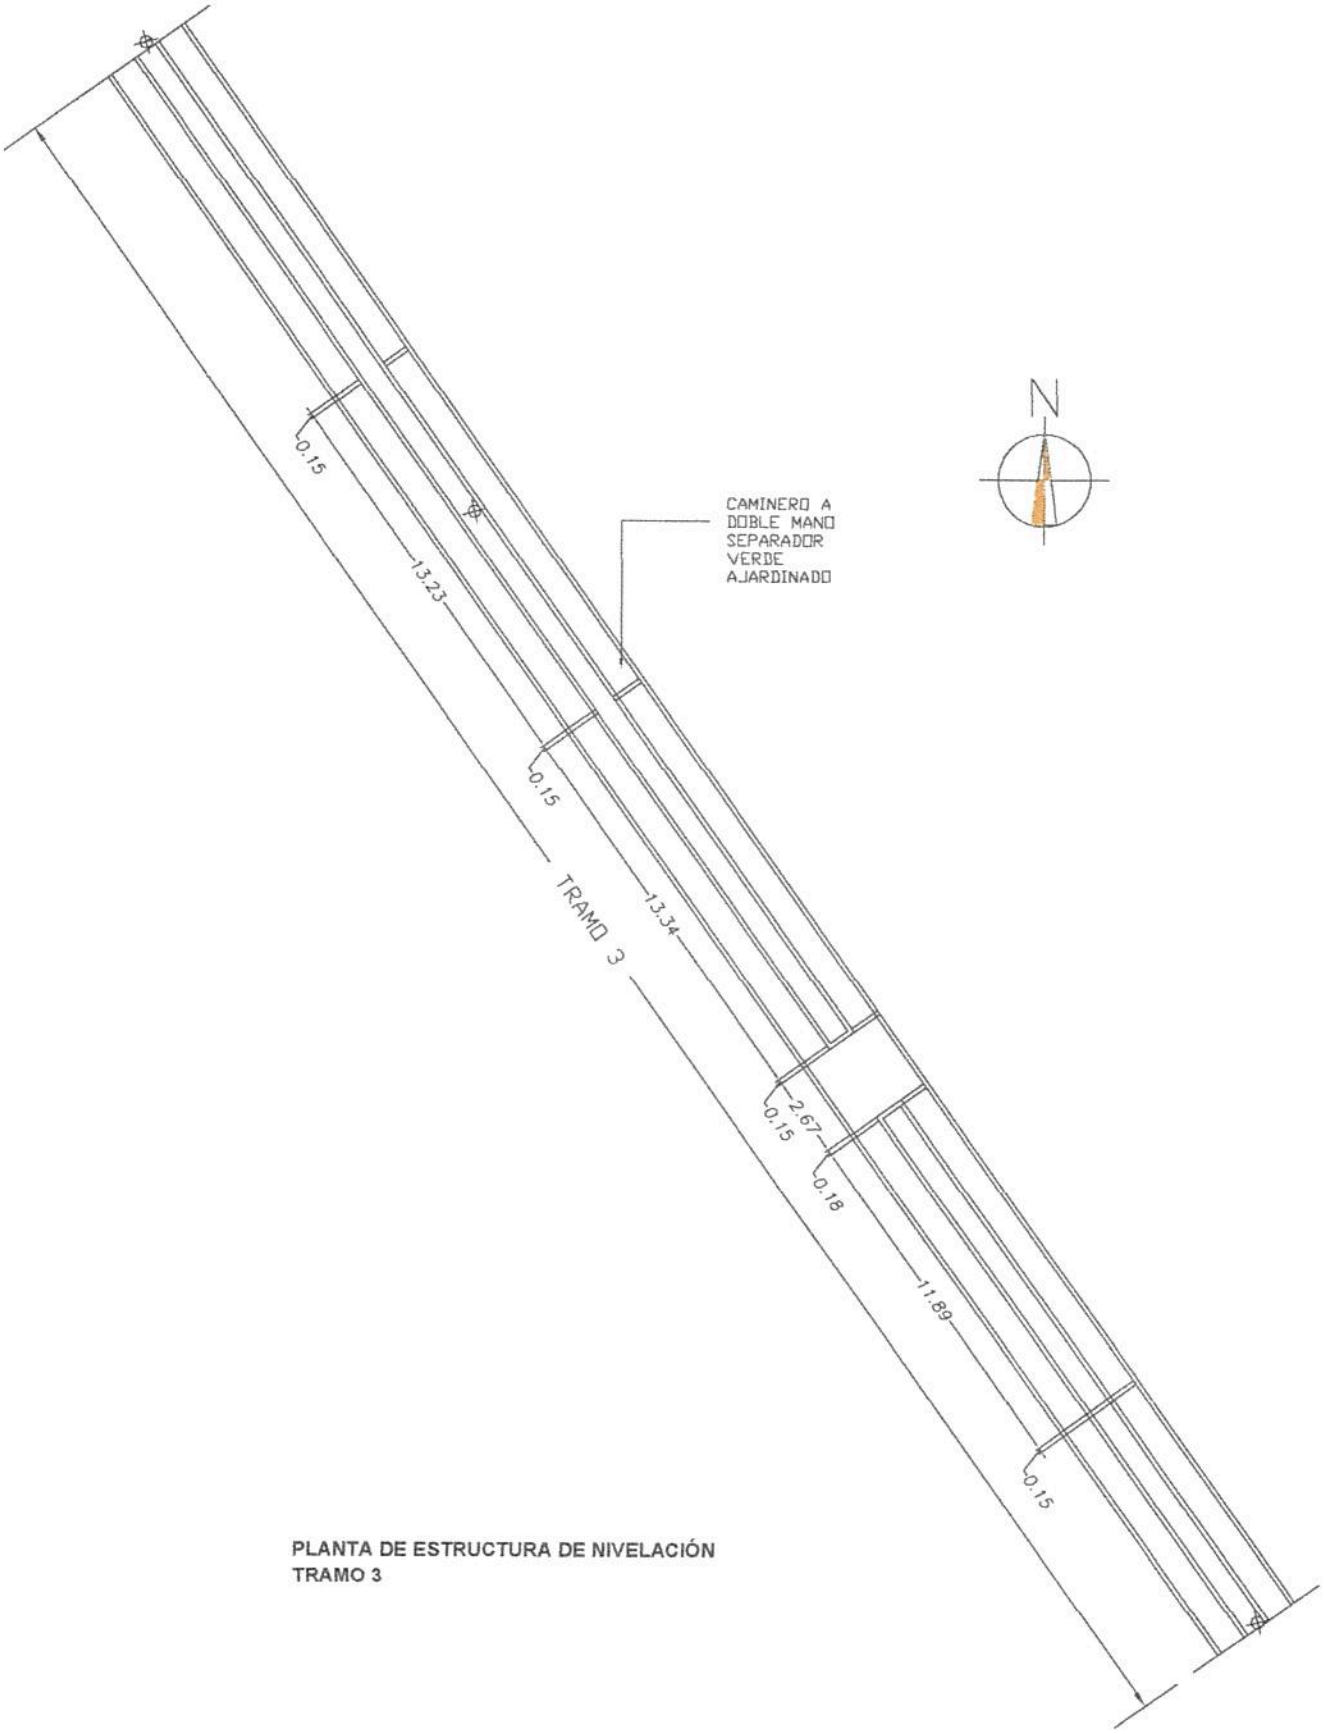

PLANTA DE ESTRUCTURA DE NIVELACIÓN
TRAMO 3

Arq. Gregorio Javier Ortiz Sá

MUNICIPALIDAD DE EMBOSCADA
Pueblo de Pardos Libres - Capital de las Piedras
Colon y pa'i Prieto - telefono 0529 20025

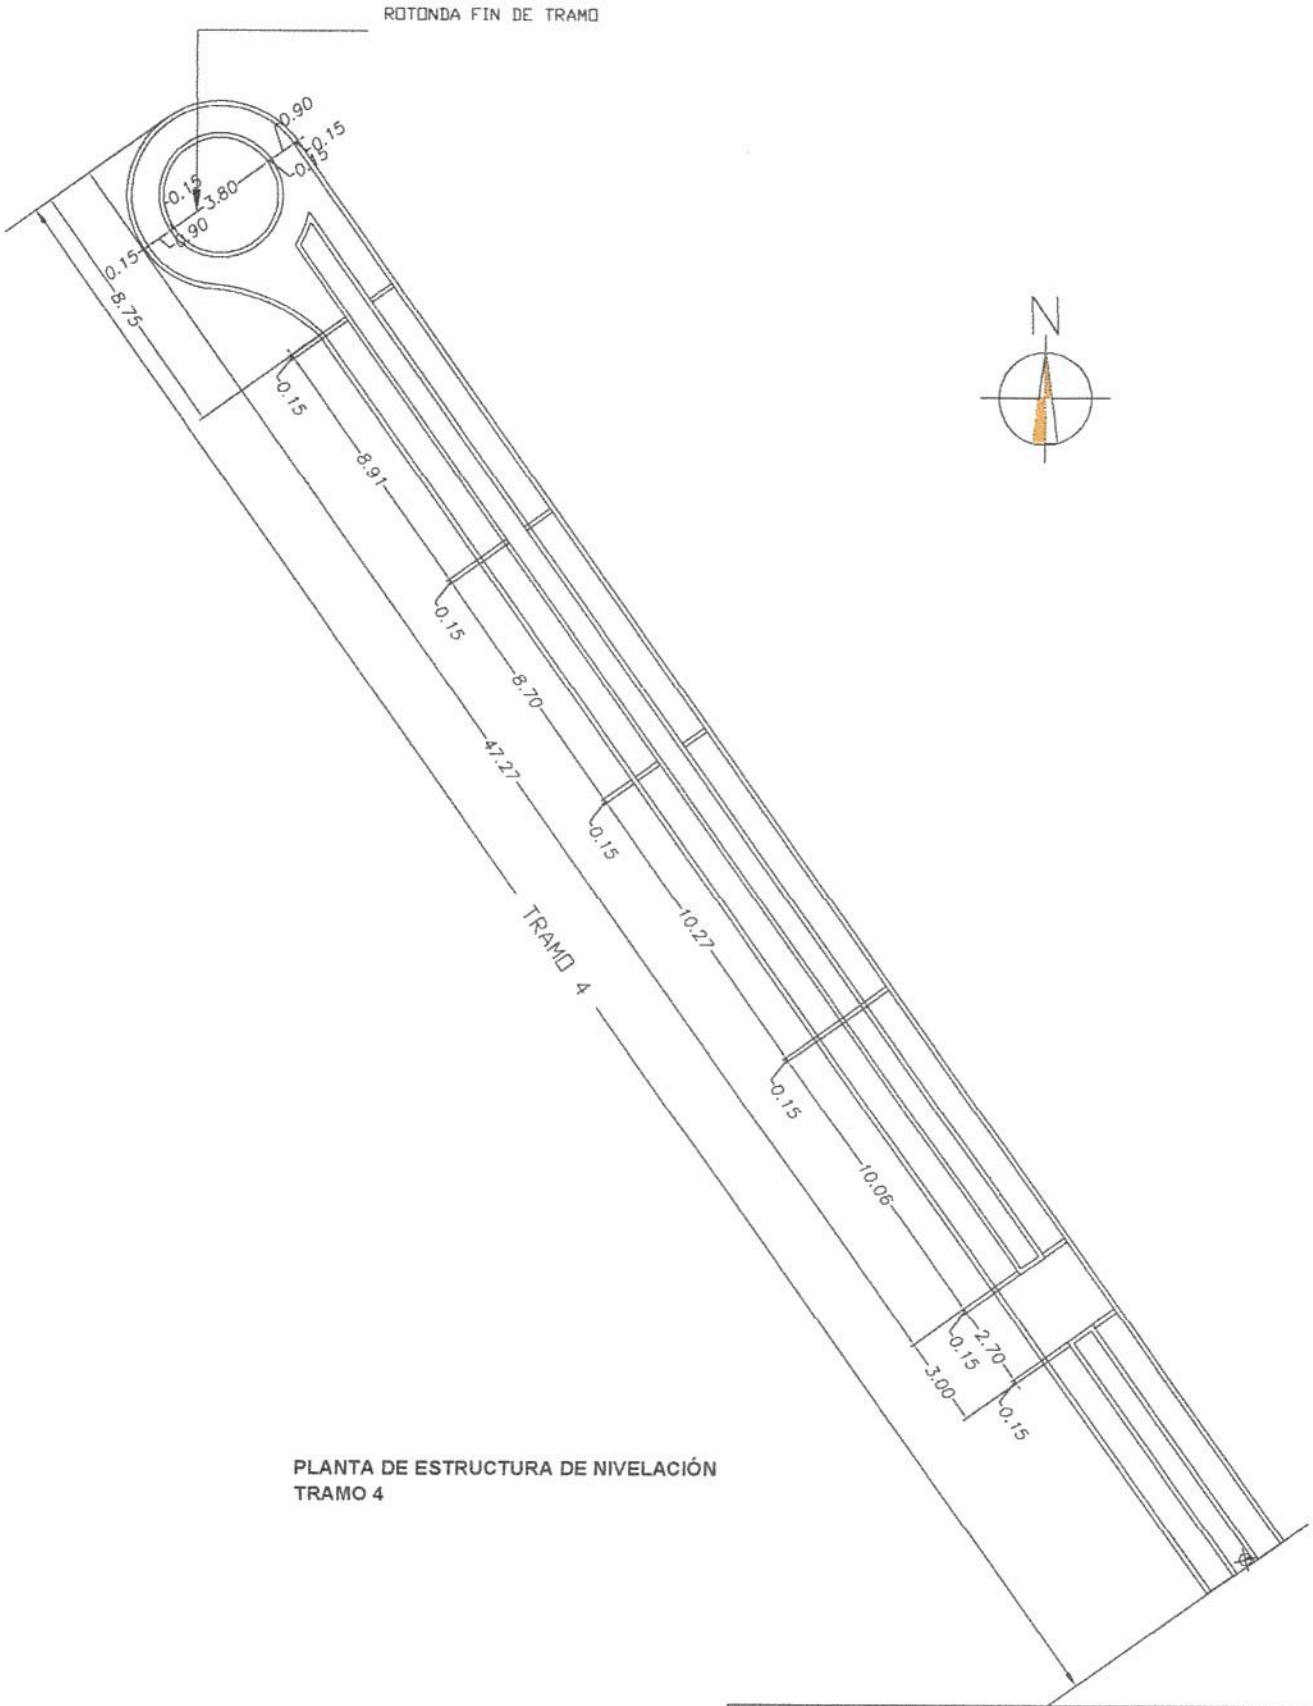

PLANTA DE ESTRUCTURA DE NIVELACIÓN
TRAMO 4

MUNICIPALIDAD DE EMBOSCADA
Pueblo de Pardos Libres - Capital de las Piedras
Colon y pa'i Prieto - telefono 0529 20025

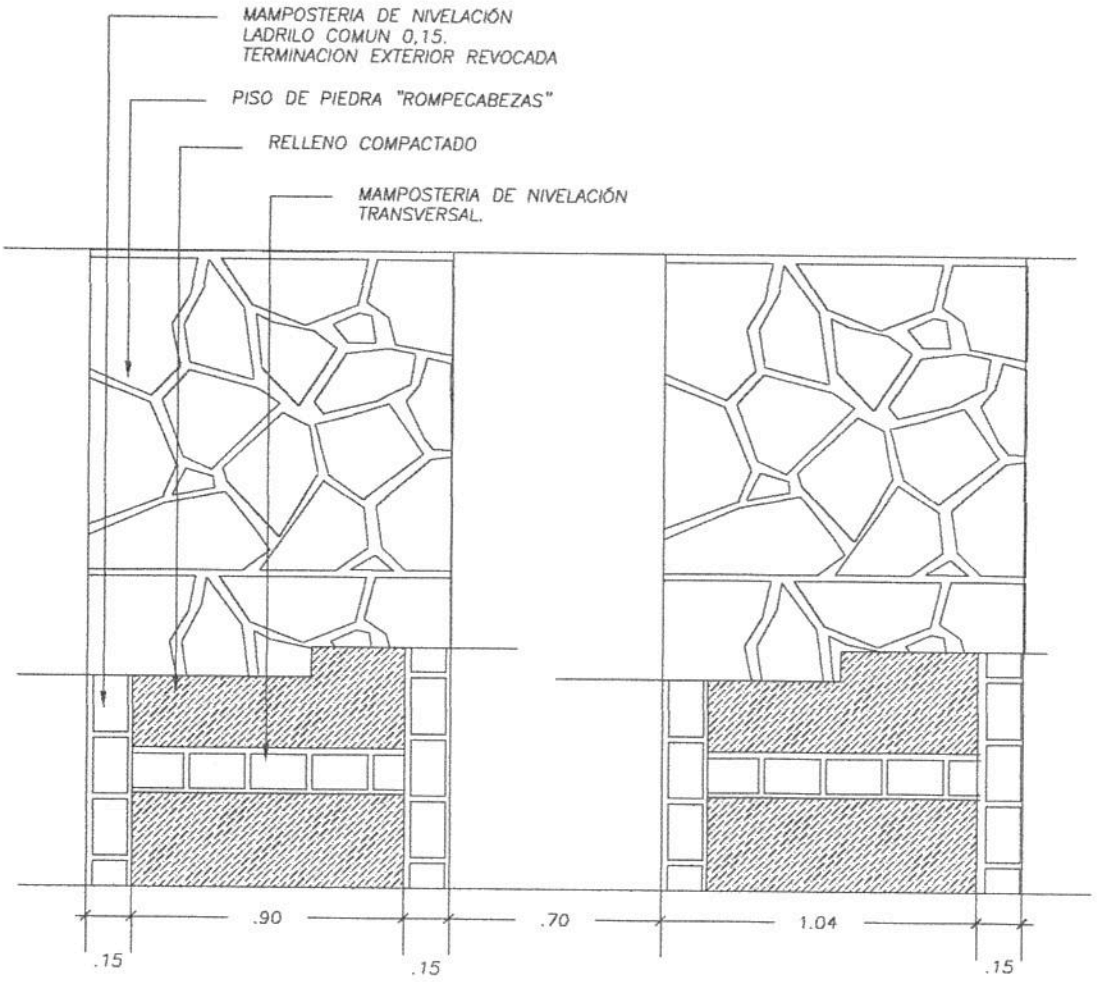

DETALLE PLANTA

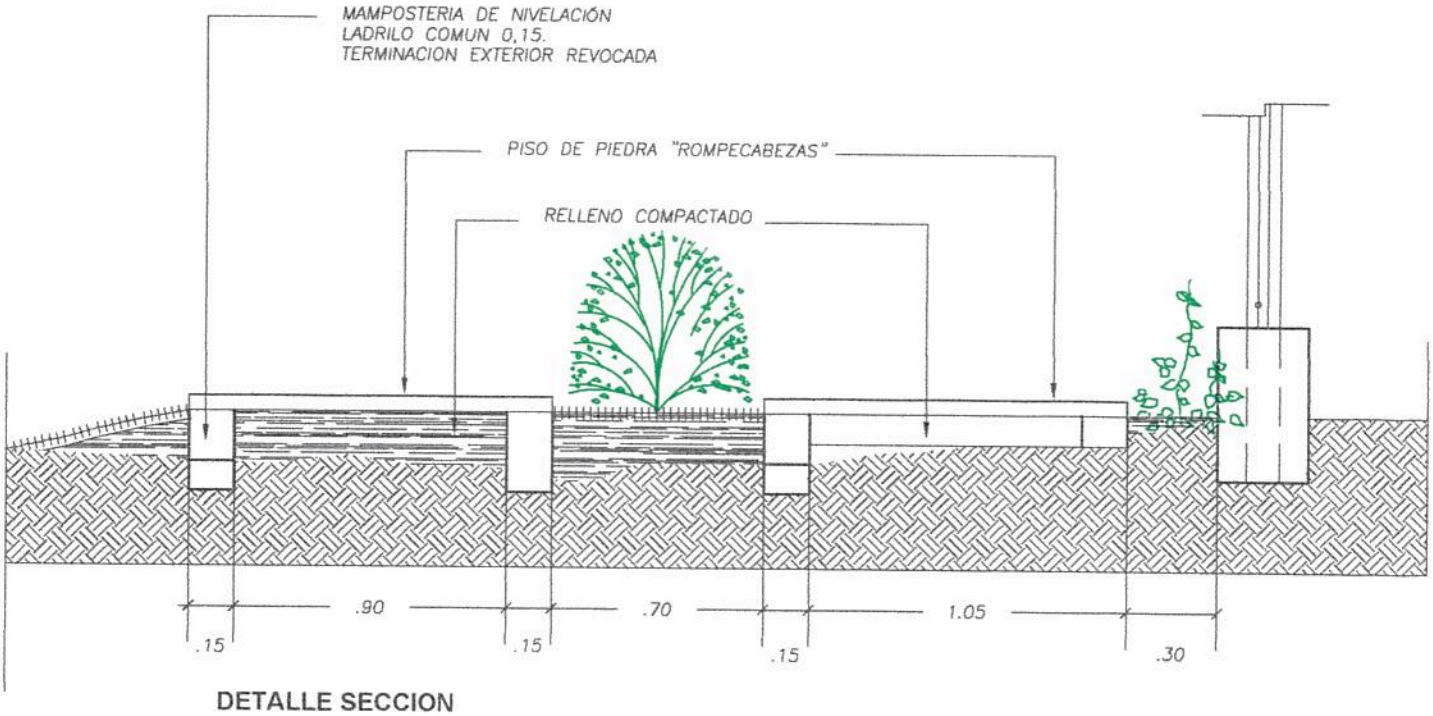

DETALLE SECCION

MUNICIPALIDAD DE EMBOSCADA
Pueblo de Pardos Libres - Capital de las Piedras
Colon y pa'i Prieto - telefono 0529 20025