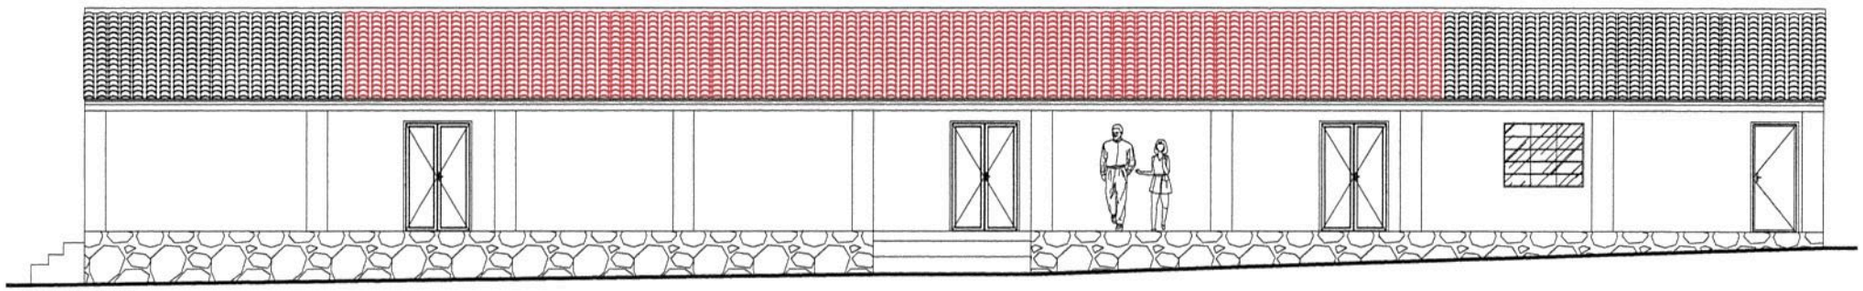

FACHADA PRINCIPAL
ESCALA ----------1:50

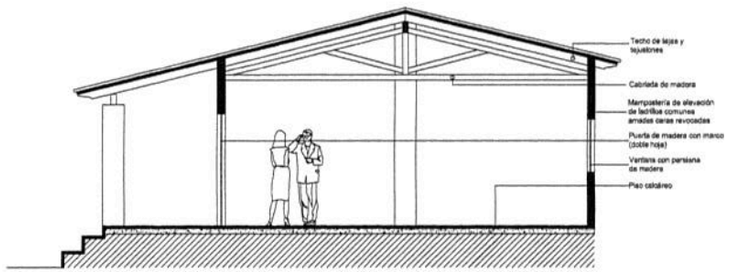

CORTE TRANSVERSAL
ESC _____1:50

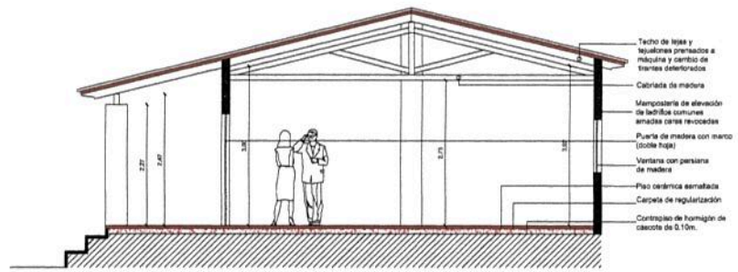

CORTE TRANSVERSAL
ESC _____1:50

Arq. Ricardo López Santellán
Reg. Prof. Nº 3.534

MUNICIPALIDAD DE EMBOSCADA
Pueblo de Pardos Libres - Capital de las Piedras
Colon y pa'i Prieto - telefono 0529 20025

AÑO	DEPARTAMENTO DE OBRAS	LAMINA Nº
2021	OBRA: REFACCIÓN DE UN BLOQUE DE 4 AULAS Y DEPÓSITO ESC. BÁS. Nº 3.475 RAMÓN LEGUIZAMÓN GÓMEZ	02

MUNICIPALIDAD EMBOSCADA

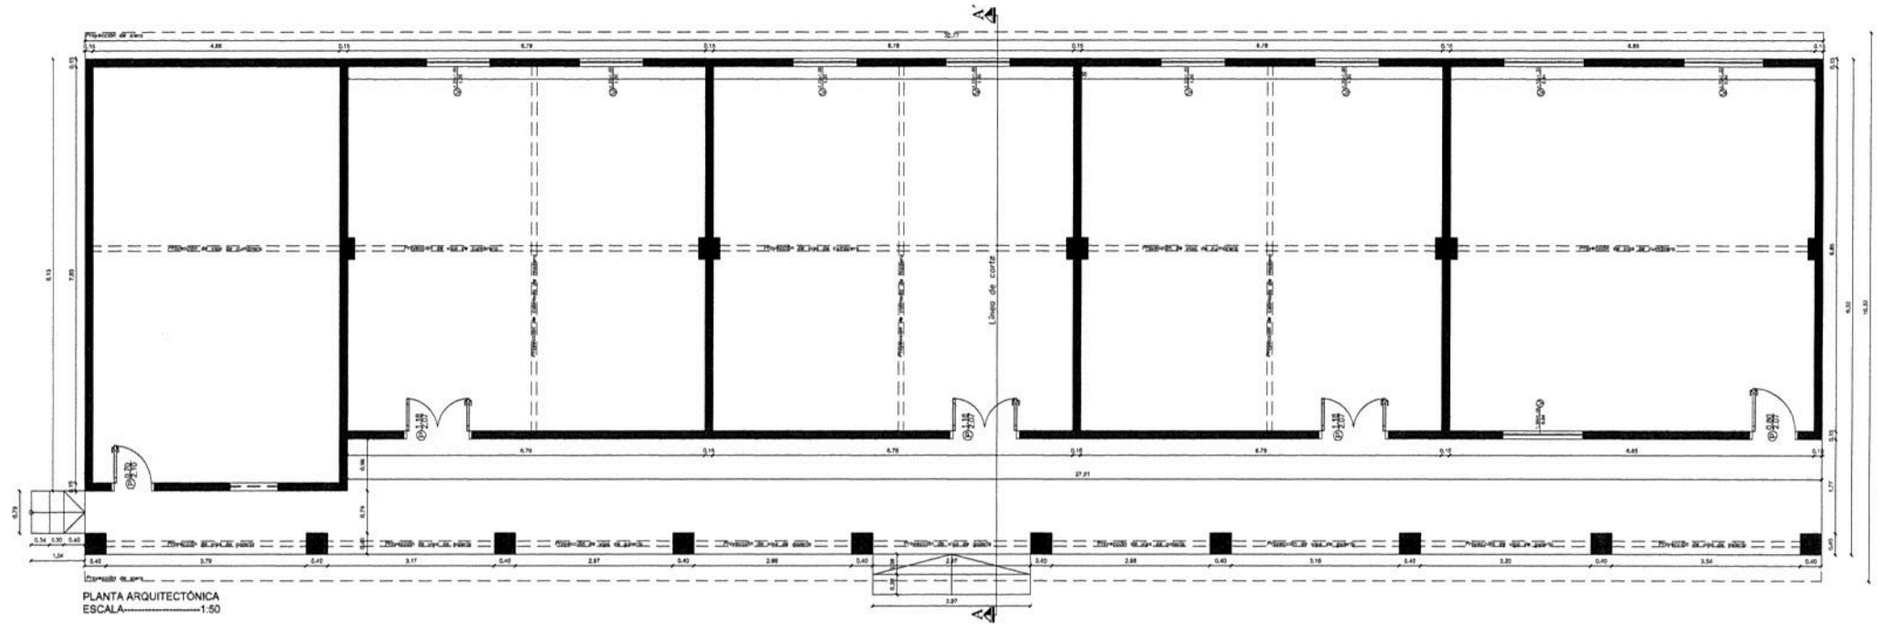

PLANTA ARQUITECTÓNICA
ESCALA----------1:50

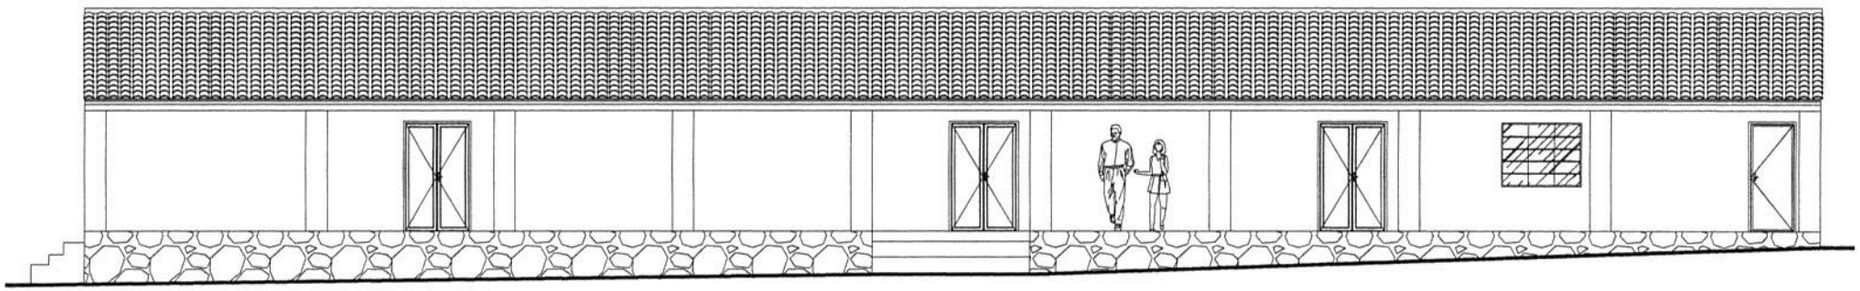

FACHADA PRINCIPAL
ESCALA ---------1:50

Arq. Ricardo López Santellán
Reg. Prof. Nº 3.534

MUNICIPALIDAD DE EMBOSCADA
Pueblo de Pardos Libres - Capital de las Piedras
Colon y pa'i Prieto - telefono 0529 20025

AÑO	DEPARTAMENTO DE OBRAS	LAMINA Nº
2021	OBRA: REFACCIÓN DE UN BLOQUE DE 4 AULAS Y DEPÓSITO ESC. BÁS. Nº 3.475 RAMÓN LEGUIZAMÓN GÓMEZ	01

MUNICIPALIDAD EMBOSCADA

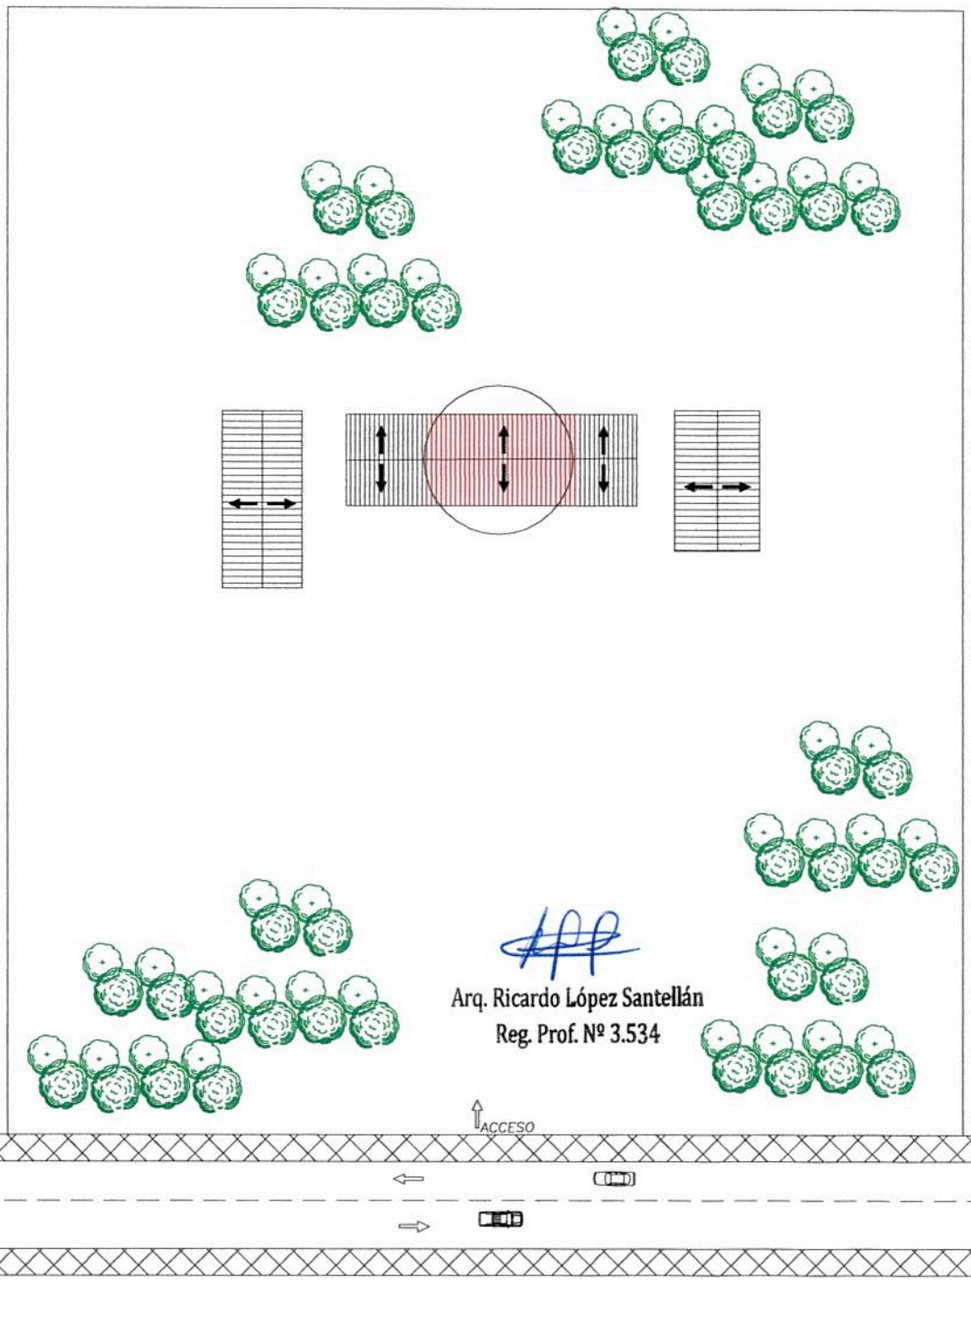

Arq. Ricardo López Santellán
Reg. Prof. Nº 3.534

MUNICIPALIDAD DE EMBOSCADA

Pueblo de Pardos Libres - Capital de las Piedras
Colon y pa'i Prieto - telefono 0529 20025

AÑO	DEPARTAMENTO DE OBRAS	LAMINA Nº
2021	OBRA: **REFACCIÓN DE UN BLOQUE DE 4 AULAS Y DEPÓSITO ESC. BÁS. N° 3.475 RAMÓN LEGUIZAMÓN GÓMEZ**	01

MUNICIPALIDAD
EMBOSCADA

❖ ESC. BÁS. N° 3.475 RAMÓN LEGUIZAMÓN GÓMEZ

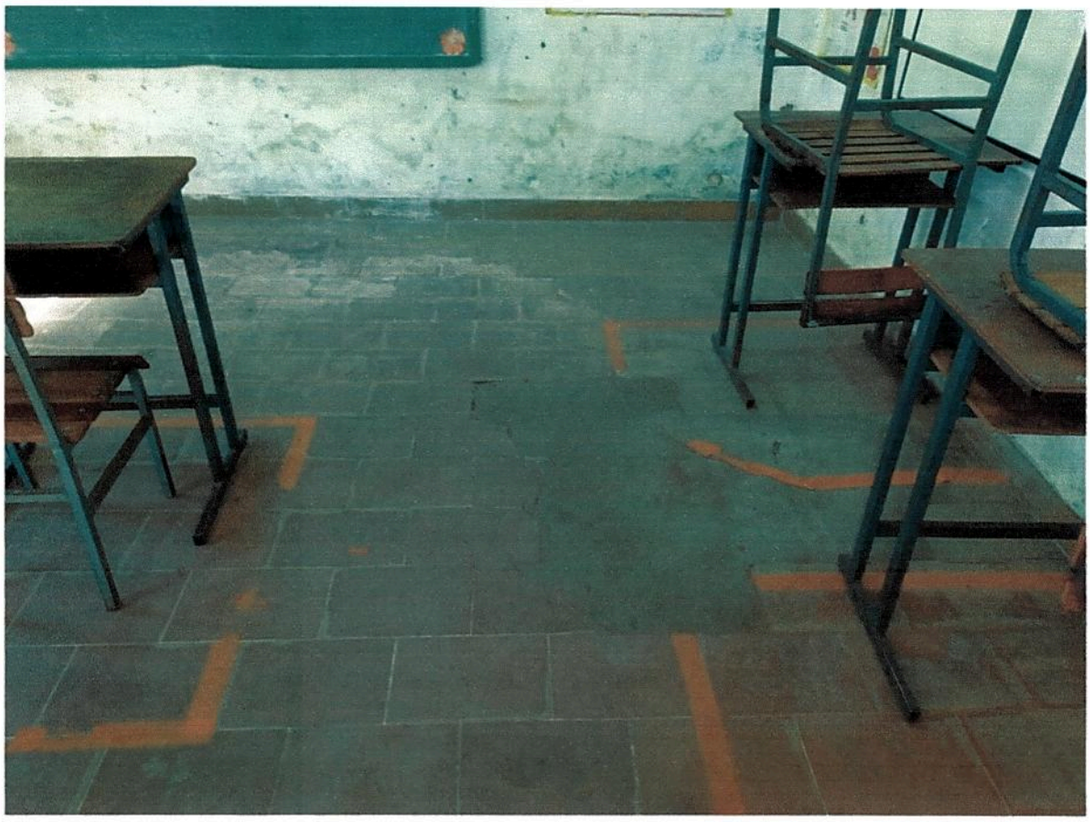

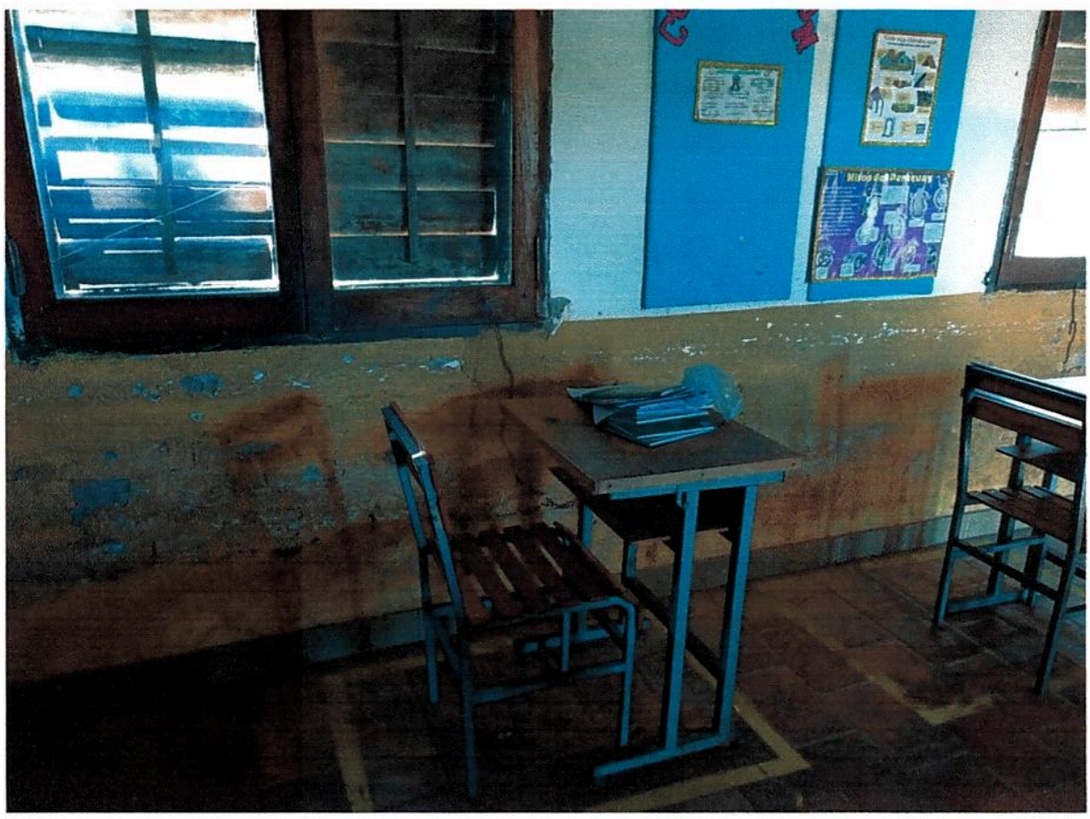

Arq. Ricardo López Santellán
Reg. Prof. Nº 3.534

❖ ESC. BÁS. N° 3.475 RAMÓN LEGUIZAMÓN GÓMEZ

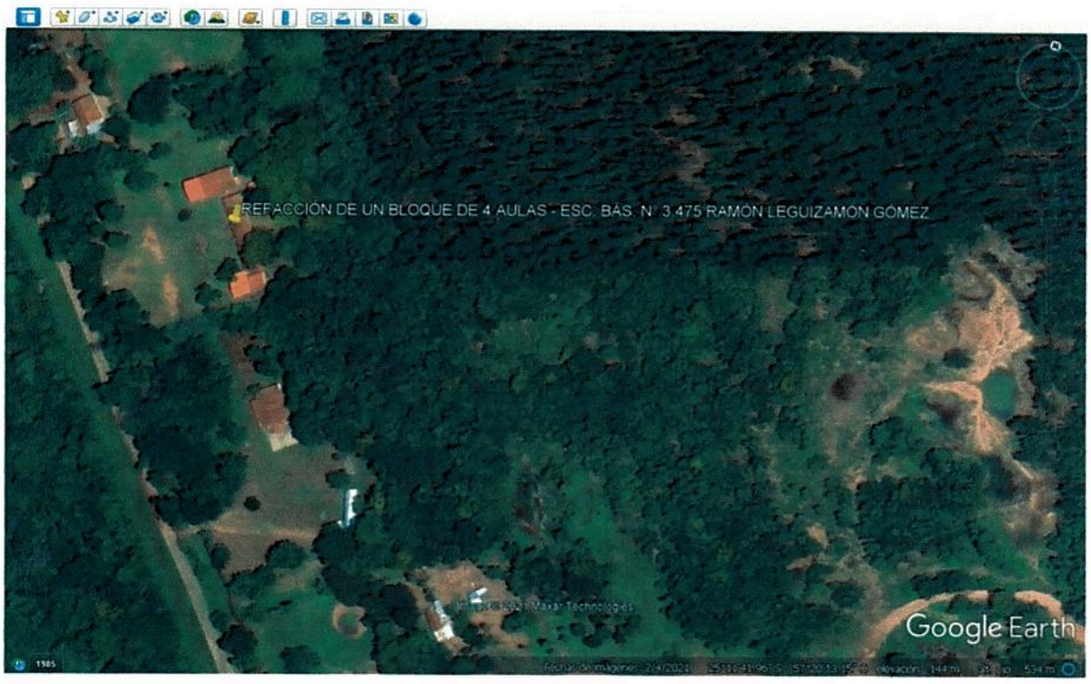

Arq. Ricardo López Santellán
Reg. Prof. Nº 3.534