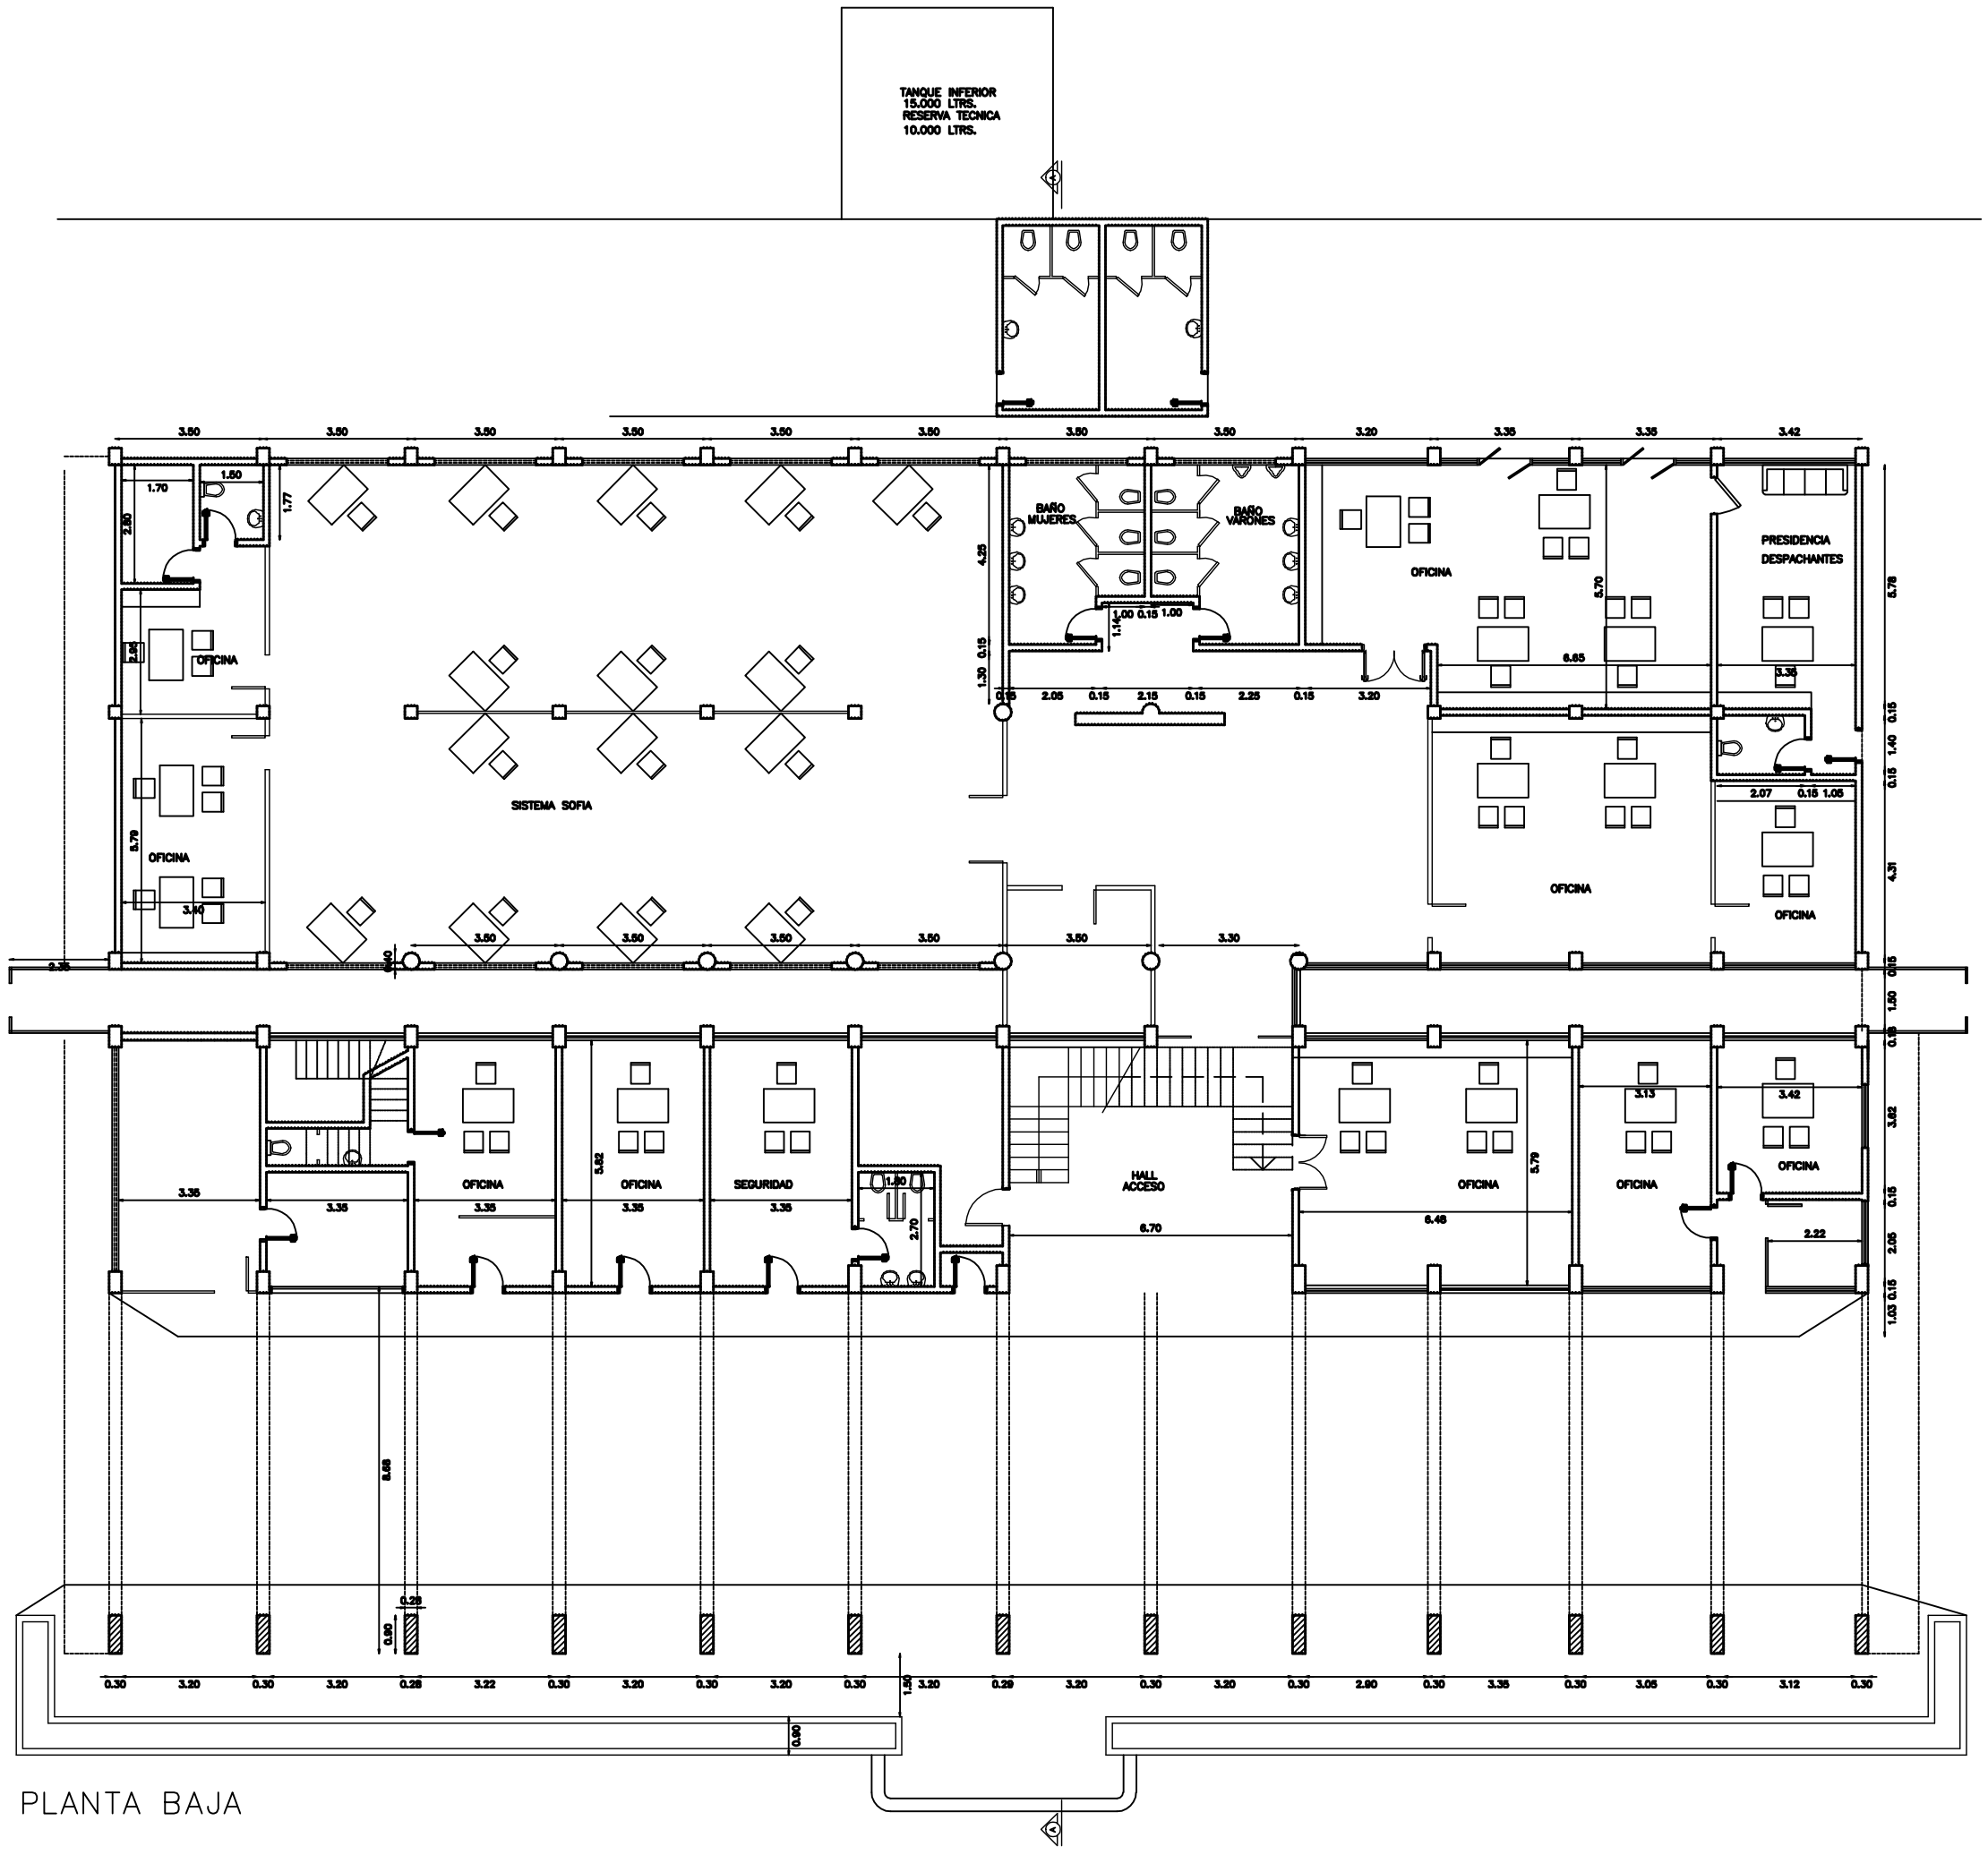

PLANTA BAJA

ADMINISTRACION NACIONAL DE NAVEGACION Y PUERTOS	T.P. DE CIUDAD DEL ESTE EDIFICIO ADMINISTRATIVO	PRESIDENTE DE LA A.N.N.P. DR. HECTOR A. DUARTE CHAVEZ. GERENTE DE OBRAS PORTUARIAS ARQ. CARLOS DANIEL GOMEZ ORTIZ	JEFE DE DEPARTAMENTO ING. GUILLERMO CABALLERO PROYECTO G.O.P.	DIGITALIZACIÓN G.O.P. FECHA JUNIO 2014 / ESCALA	LAMINA 2

GOBIERNO NACIONAL
Construyendo Juntos Un Nuevo Rumbo