# IMAGEN SATELITAL
# ESC.1/1000

**PROY. REFACCIÓN DEL HOSPITAL DE MAURICIO JOSÉ TROCHE**

| | |
|---|---|
| **INF. de OBRA** | CIUDAD: MAURICIO JOSÉ TROCHE |
| | UBICACIÓN: VIRGILIO RAMÓN LEGAL ENTRE COLÓN Y CALLE CORTA |
| | SUP. A REFACCIONAR: 1.582 M2 |
| | COORDENADAS: 25°37'06.4"S 56°16'15.6"W |
| **PROFESIONAL** | NOMBRE: ARQ. CRISTIAN GAUTO |
| | DIRECCIÓN: ULPIANO M. Y CURUPAYTY – VILLA OBCAYATY – GUAIRA |
| | NRO. PATENTE MUNICIPAL: 95.277 REGISTRO M.O.P.C.: 4156 |
| **TÍTULO** IMAGEN SATELITAL | ESC.: 1/1000 |
| ARQ. Cristian Gauto Fiscal de Obra de la Gobernación PROFESIONAL | UNIDAD: ARQUITECTURA |
| Arq. Cristian Gauto Fiscal de Obra Reg. MOPC N° 4156 | NRO. DE LÁMINA: 01 DE 03 |

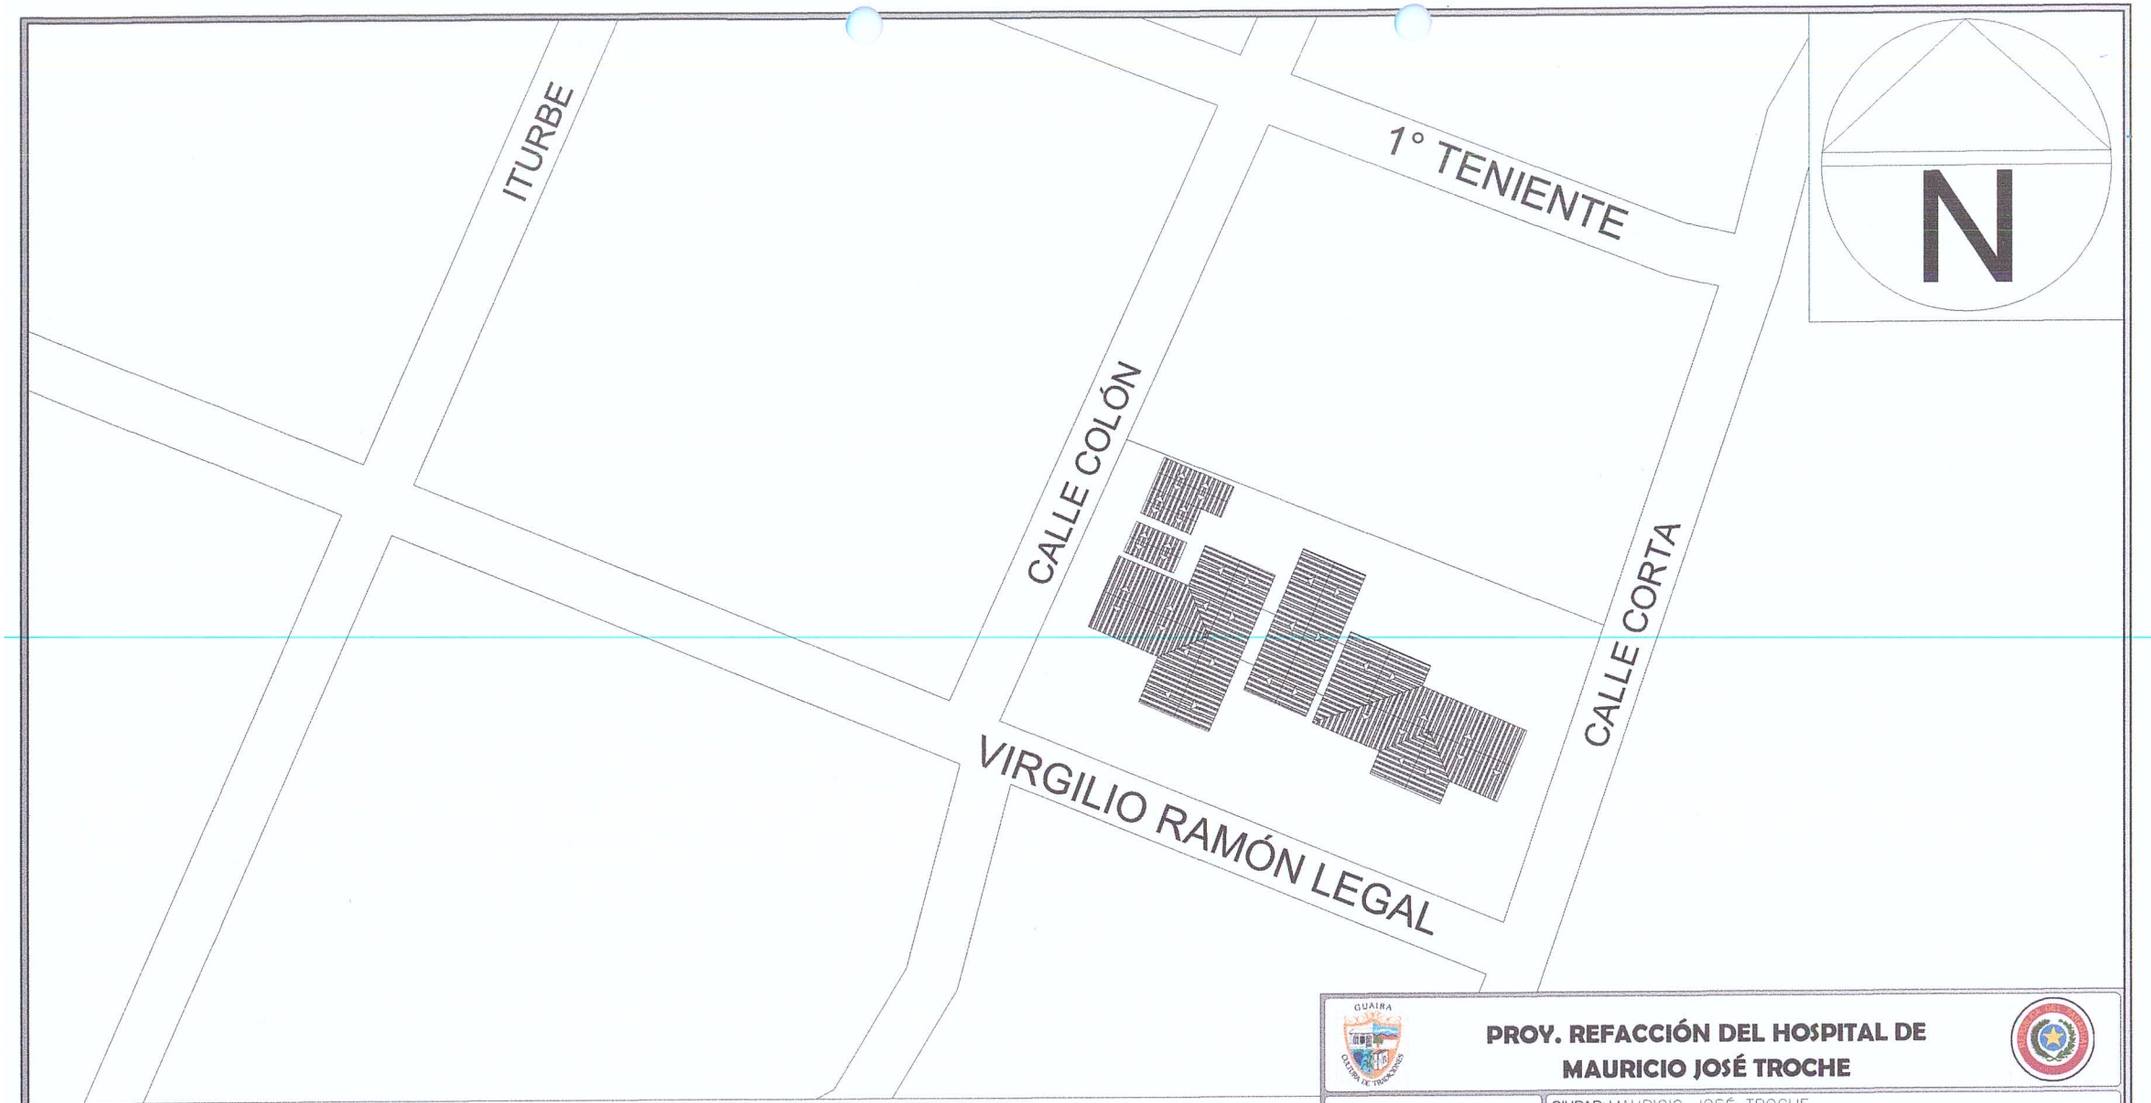


# PLANTA DE UBICACIÓN
# ESC.1/1000

**PROY. REFACCIÓN DEL HOSPITAL DE MAURICIO JOSÉ TROCHE**

| | |
|---|---|
| **INF. de OBRA** | CIUDAD: MAURICIO JOSÉ TROCHE |
| | UBICACIÓN: VIRGILIO RAMÓN LEGAL ENTRE COLÓN Y CALLE CORTA |
| | SUP. A REFACCIONAR: 1.582 M2 |
| | COORDENADAS: 25°37'06.4"S 56°16'15.6"W |
| **PROFESIONAL** | NOMBRE: ARQ. CRISTIAN GAUTO |
| | DIRECCIÓN: ULPIANO M. Y CURUPAITY – MBOCAYATY – GUAIRA |
| | NRO. PATENTE MUNICIPAL: 95.277 REGISTRO M.O.P.C.: 4156 |
| **TÍTULO** PLANTA DE UBICACIÓN | ESC.: 1/1000 |
| ARQ. Cristian Gauto Fiscal de Obras de la Gobernación PROFESIONAL | UNIDAD: ARQUITECTURA |
| Arq. Cristian Gauto Fiscal de Obra Reg. MOPC N° 4156 | NRO. DE LÁMINA: 02 DE 03 |

# PLANTA ARQUITECTÓNICA
# ESC.1/250

**PROY. REFACCIÓN DEL HOSPITAL DE MAURICIO JOSÉ TROCHE**

| | |
|---|---|
| **INF. de OBRA** | CIUDAD: MAURICIO JOSÉ TROCHE |
| | UBICACIÓN: VIRGILIO RAMÓN LEGAL ENTRE COLÓN Y CALLE CORTA |
| | SUP. A REFACCIONAR: 1.582 M2 |
| | COORDENADAS: 25°37'06.4"S 56°16'15.6"W |
| **PROFESIONAL** | NOMBRE: ARQ. CRISTIAN GAUTO |
| | DIRECCIÓN: ULPIANO M. Y CURUPAYTY – MBOCAYATY – GUAIRA |
| | NRO. PATENTE MUNICIPAL: 95.277 — REGISTRO M.O.P.C.: 4156 |
| **TÍTULO** PLANTA ARQUITECTÓNICO | ESC.: 1/250 |
| ARQ. Cristian Gauto — Fiscal de Obra — Reg. MOPC N° 4156 — PROFESIONAL | UNIDAD: ARQUITECTURA |
| | NRO. DE LÁMINA: 03 DE 03 |