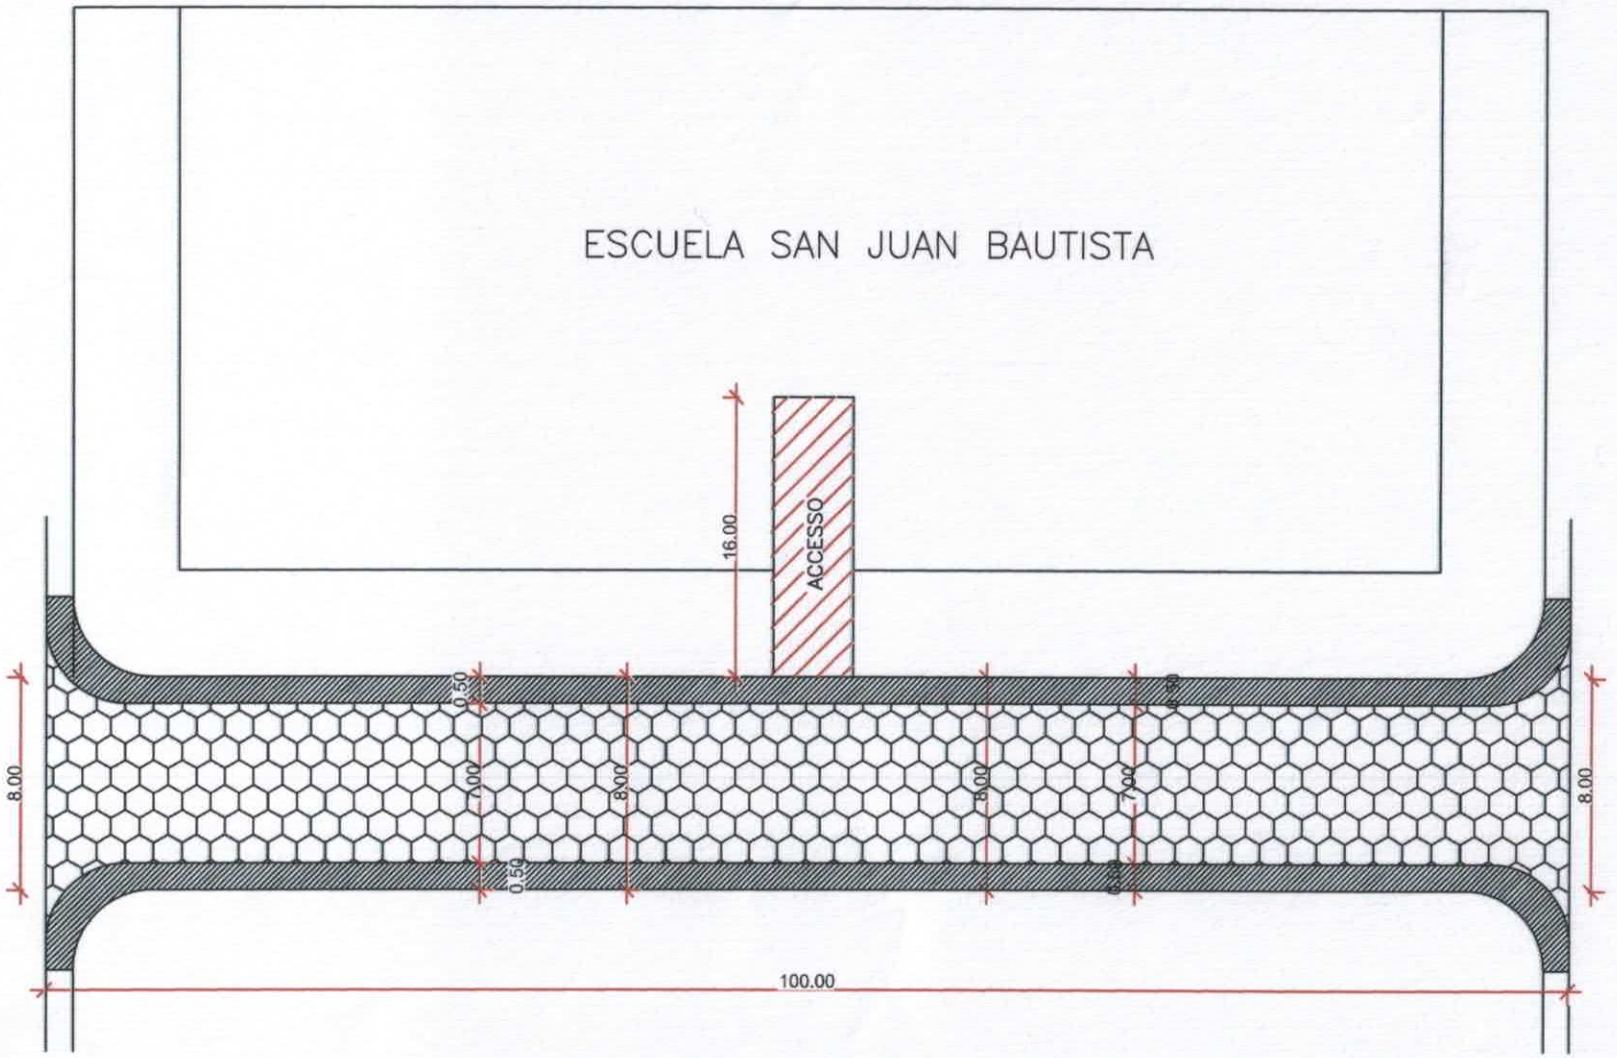

MUNICIPALIDAD DE FRANCISCO CABALLERO ALVAREZ DEPARTAMENTO DE CANINDEYÚ - PY		PROYECTO PAVIMENTO PÉTREO TIPO EMPEDRADO COLONIA SAN JUAN 1RA LÍNEA - CALLE FRENTE A ESCUELA SAN JUAN BAUTISTA	PROYECTISTA: Arq. Porfiria A. F. Benitez REG.PROF.No. 1657	FECHA: MARZO 2022 arquitectura & desing R.U.C. 1088622 - 2	Lamina No. 1/2

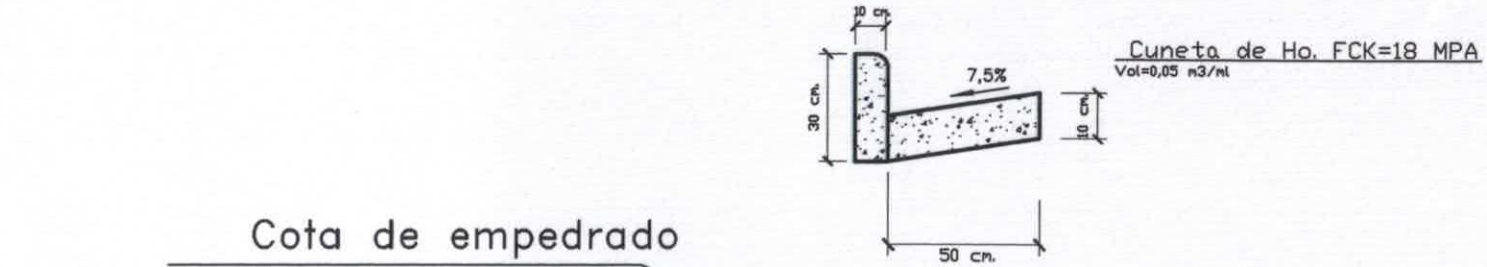

CORTE TIPICO

pendiente lateral 3 %

Diferencia con eje: −10cm

MUNICIPALIDAD DE FRANCISCO CABALLERO ALVAREZ DEPARTAMENTO DE CANINDEYÚ - PY		PROYECTO PAVIMENTO PÉTREO TIPO EMPEDRADO COLONIA SAN JUAN 1RA LÍNEA - CALLE FRENTE A ESCUELA SAN JUAN BAUTISTA	PROYECTISTA: Arq. Porfiria A. F. Benitez REG.PROF.No. 1657	FECHA: ENERO 2022 arquitectura & desing R.U.C. 1088622	Lamina No. 2/2

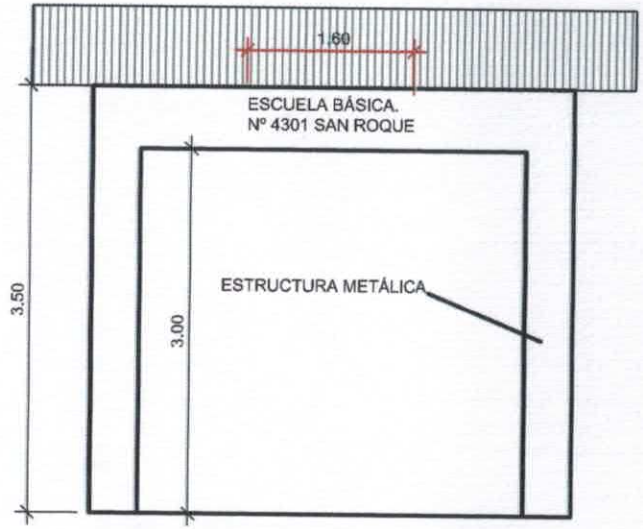

FACHADA __1:50

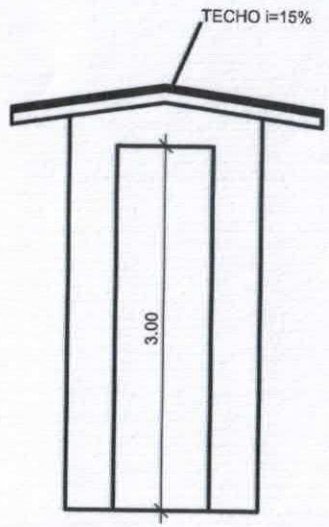

CORTE__1:50

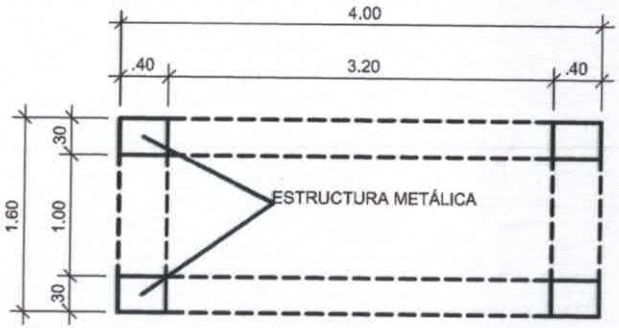

PLANTA BAJA__1:50

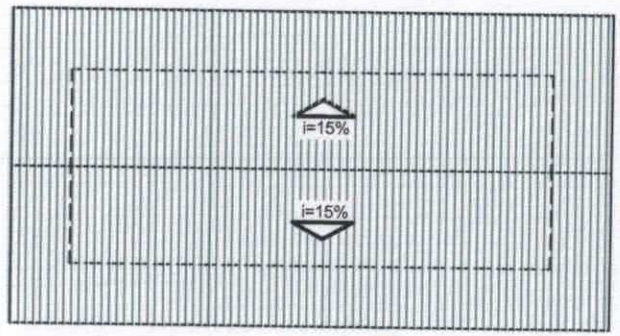

TECHO__1:50

MUNICIPALIDAD DE FRANCISCO CABALLERO ALVAREZ DEPARTAMENTO DE CANINDEYÚ - PY		PROYECTO ESCUELA BÁSICA. Nº 4301 SAN ROQUE	PROYECTISTA: Arq. Porfiria A. F. Benitez REG.PROF.No. 1657	FECHA: MAYO 2022 R.U.C: 1088622 - 2

arquitectura & desing

Lamina No. 1/1