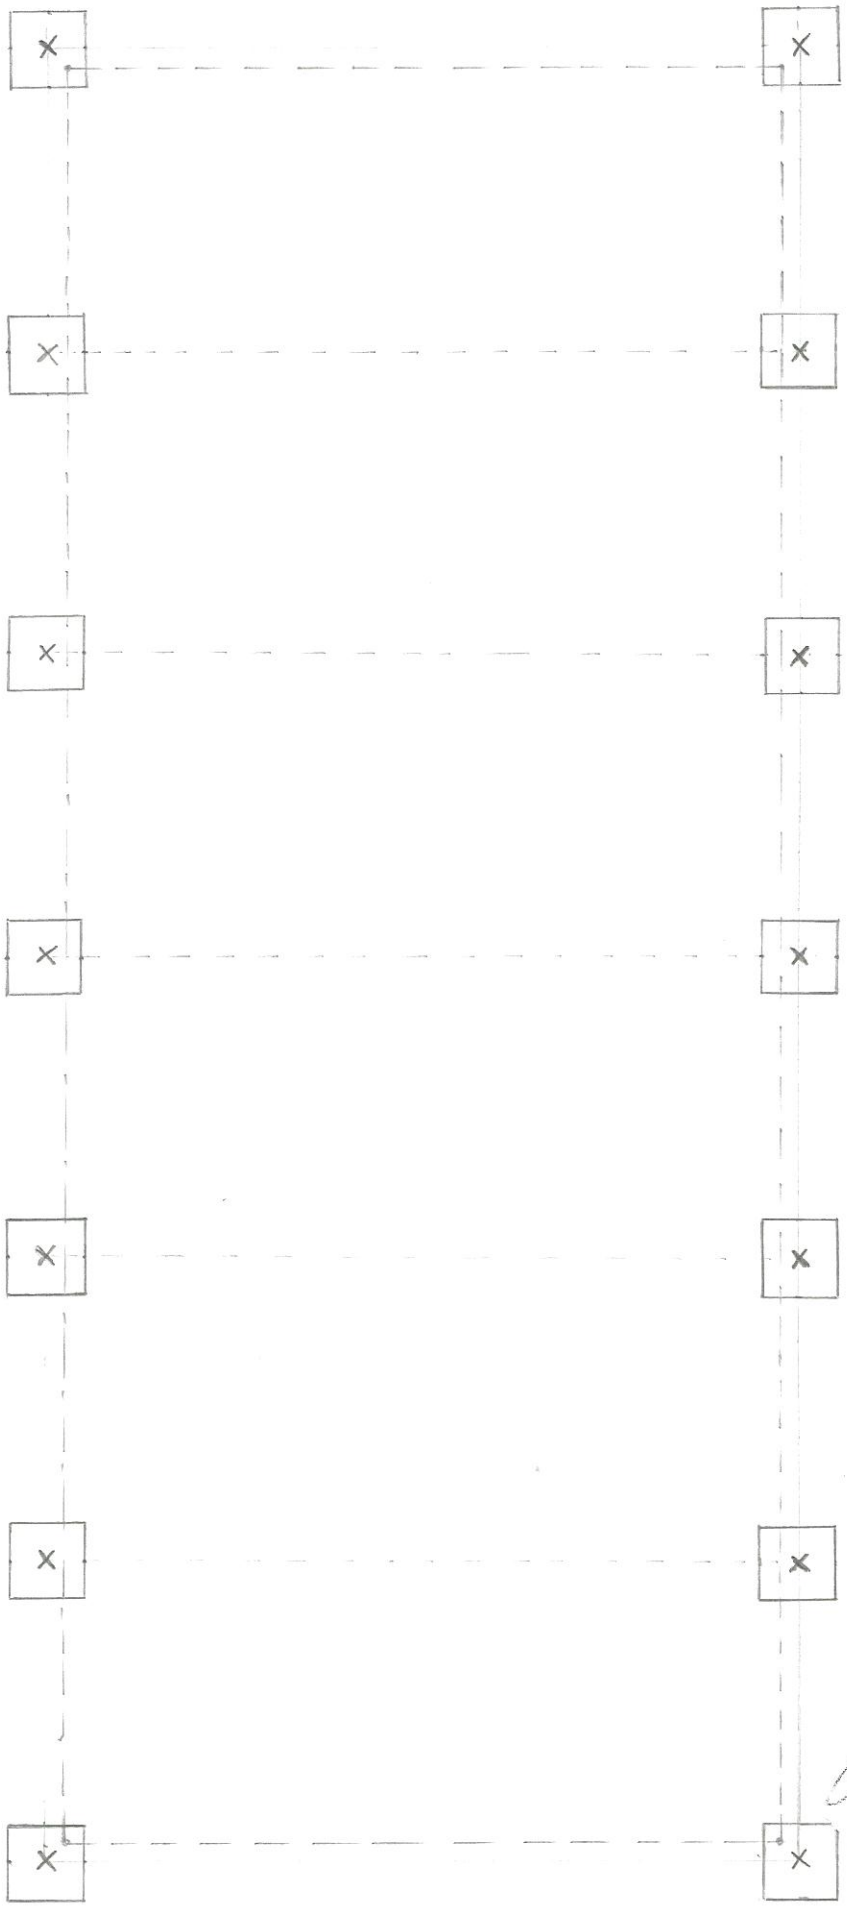

Escala 1:100

Pablo S
APROBADO
C.S.J. Nº 1595
Dpto. de Obras