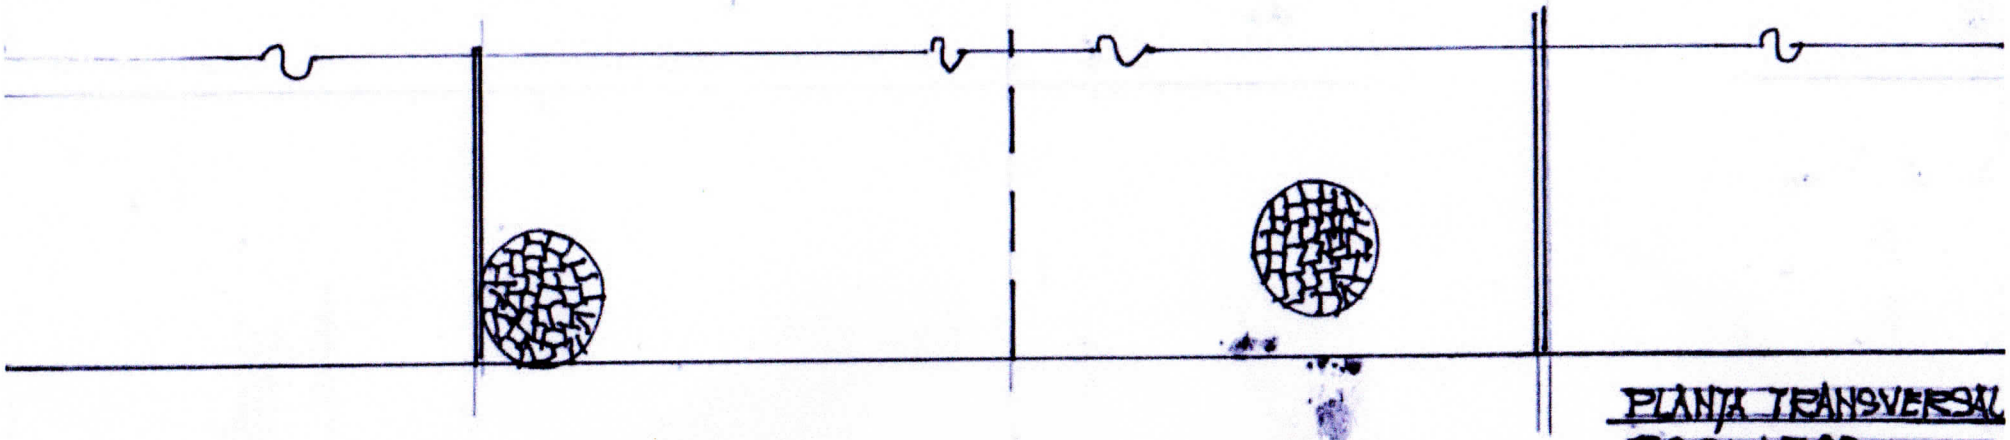

PLANTA TRANSVERSAL
ESC: 1500

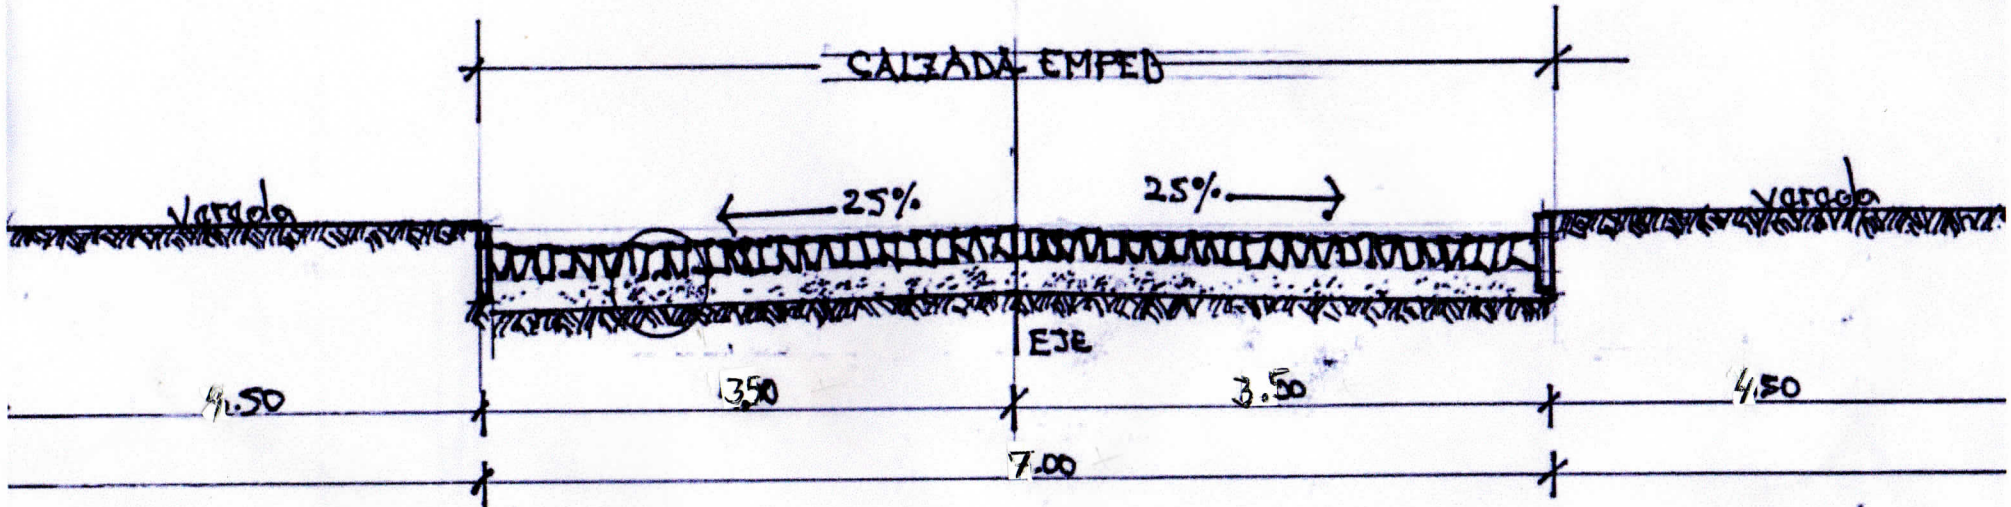

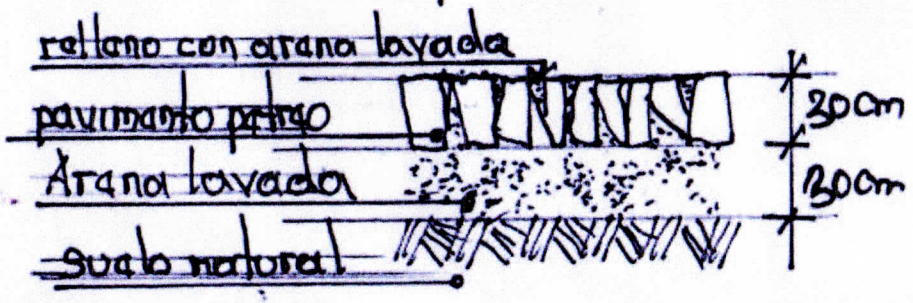

SECCION TRANSVERSAL
ESC: 1500

MUNICIPALIDAD - VILLA DEL ROSARIO CONST DE EMPEDRADO PROFESIONAL: Arq. Carlos Almiron
PROPIET: MUNIC - VILLA DEL ROSARIO ZONA URBANA - SA PAT. MOPC: Nº 1409

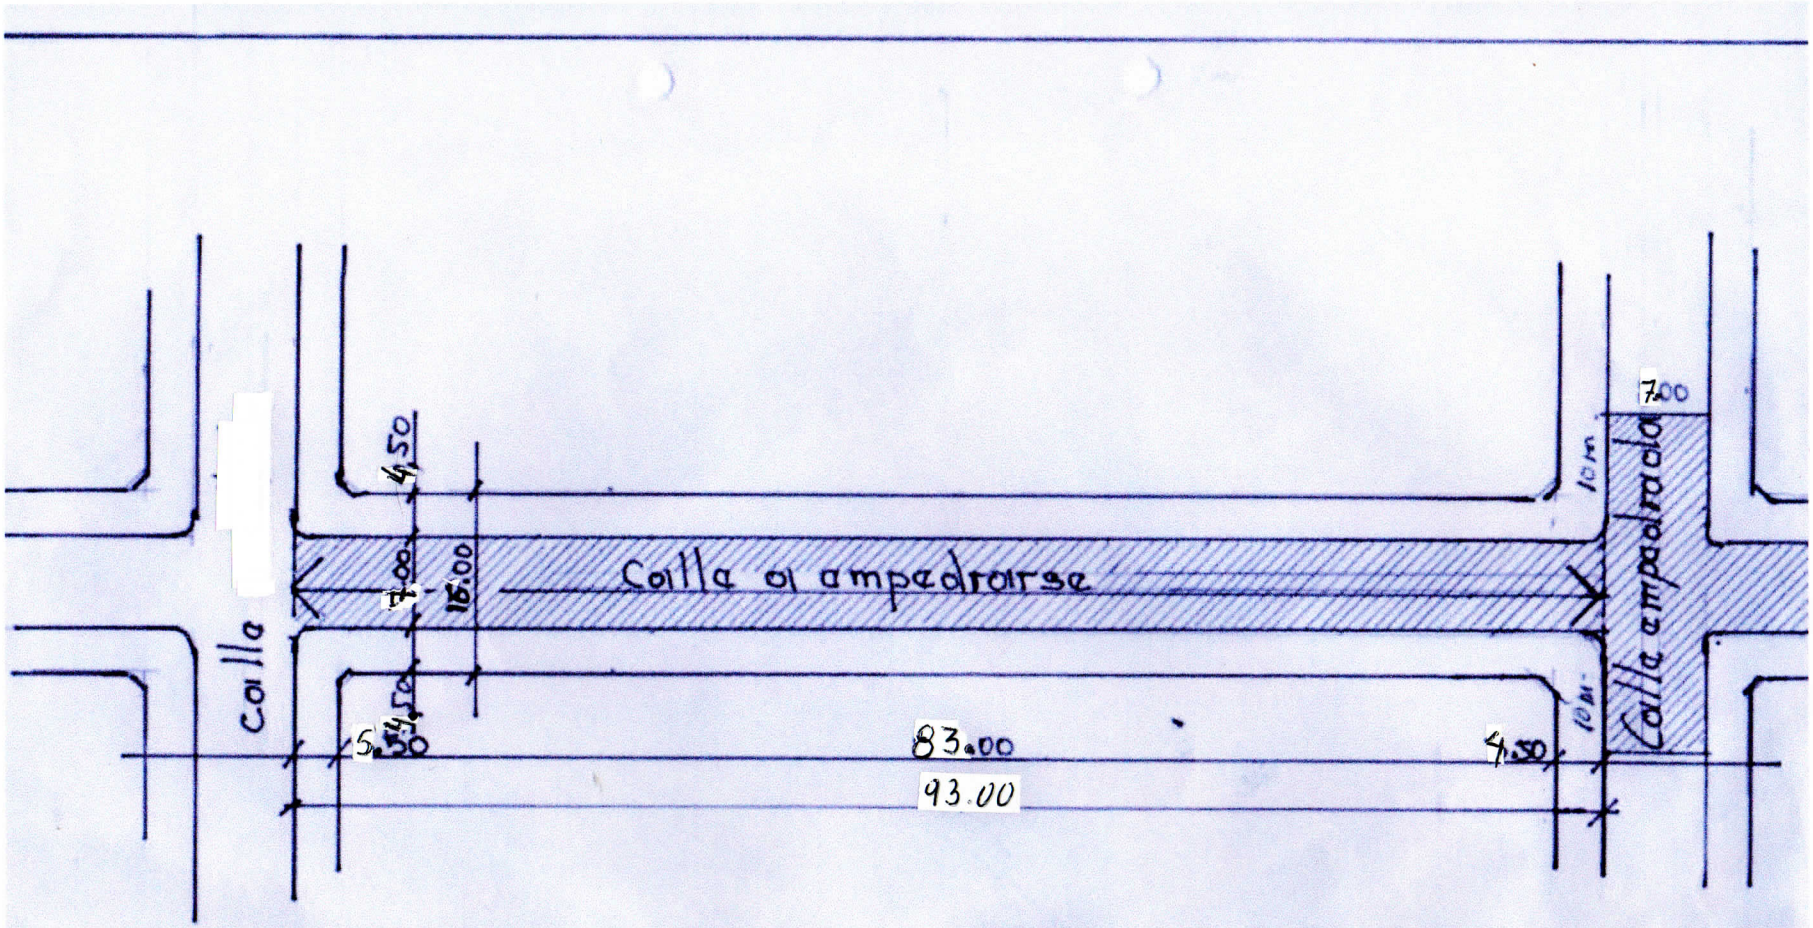

PLANTA - PROTOTIPO DE UNA CALLE
ESC: 1:500

MUNIC: DE VILLA DEL ROSARIO	COMST DE EMPEDRADO	PROF: Arq. Carlos A. Mirón
PROPIET: MUNIC. VILLA DEL ROSARIO	ZONA URBANA SAN JOSE	MATRICULA: MOPC: Nº 1409

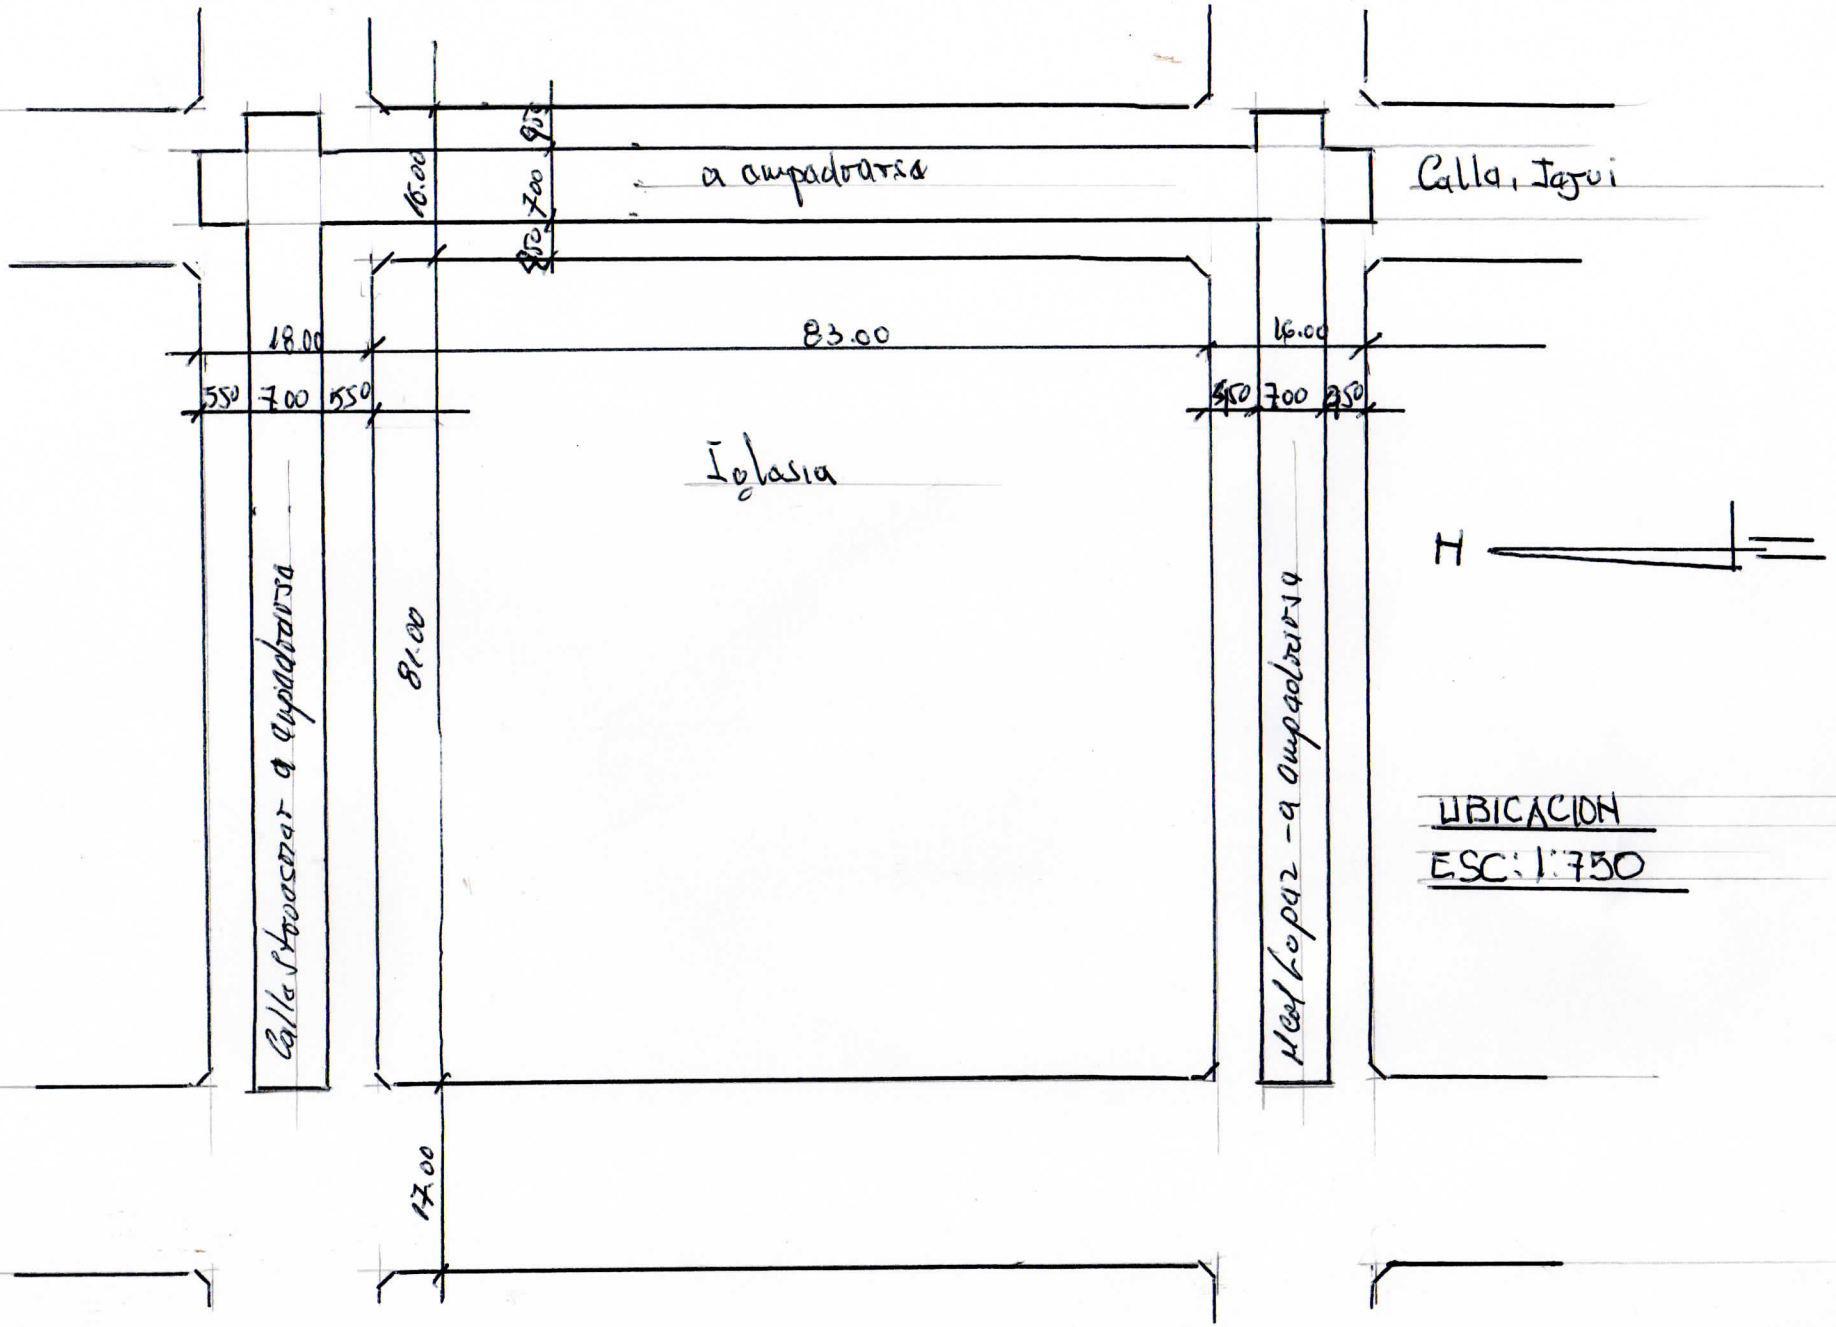

MUNIC. VILLA DEL ROSARIO	CONST. DE EMPEDRADO
PROPIET: MUNIC. VILLA DEL ROSARIO	SAN JOSE DEL ROSARIO - VILLA DEL ROSARIO

Arq. Carlos Alanoca