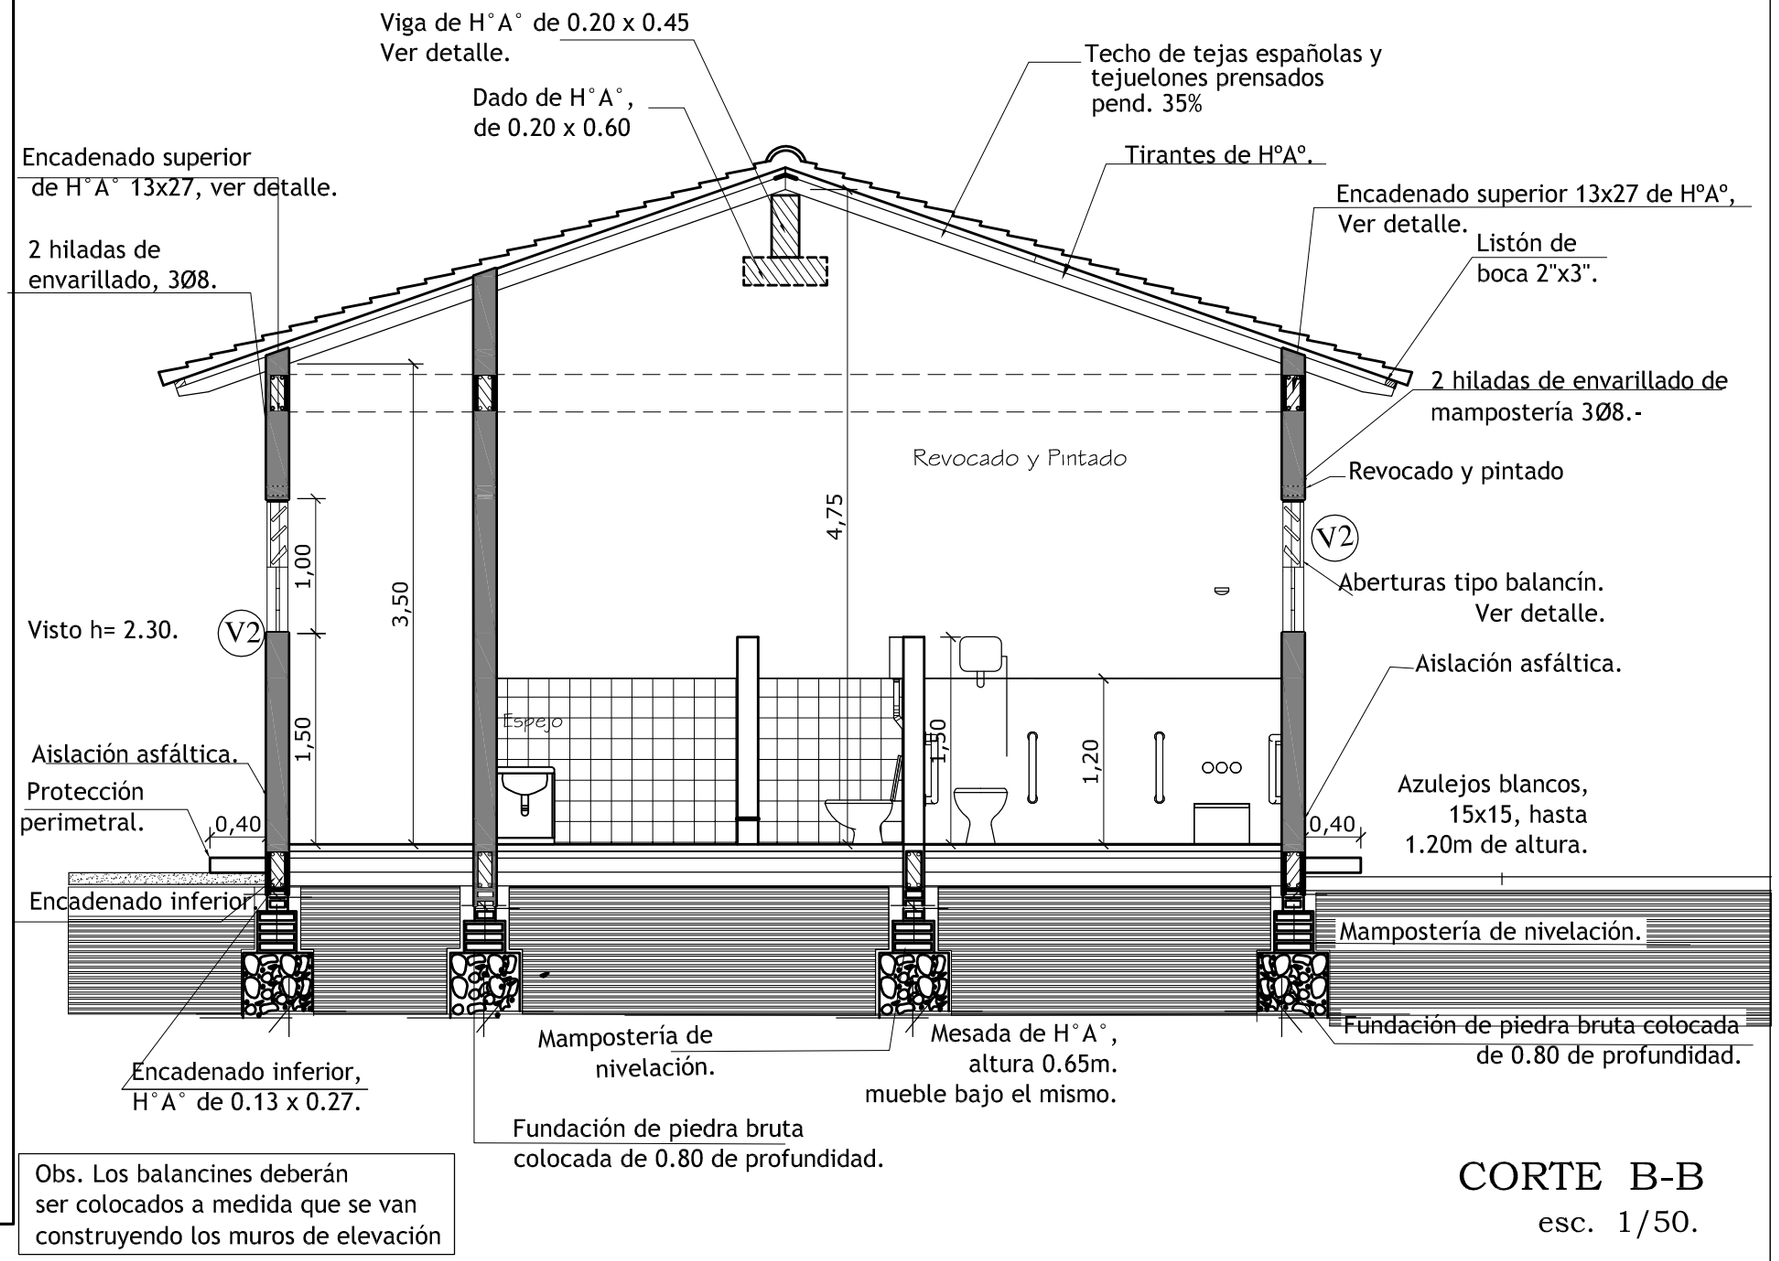

Obs. Los balancines deberán
ser colocados a medida que se van
construyendo los muros de elevación

CORTE B-B
esc. 1/50.

MINISTERIO DE EDUCACION Y CULTURA

DIRECCION DE INFRAESTRUCTURA
EQUIPO TÉCNICO DE INFRAESTRUCTURA

autualizado a 19 de marzo 2014

Proyecto

Aula Tipo - Pre-Escolar 7.20 x 7.20 con S.S.H.H.

CORTE B-B Esc. 1/50.-

05