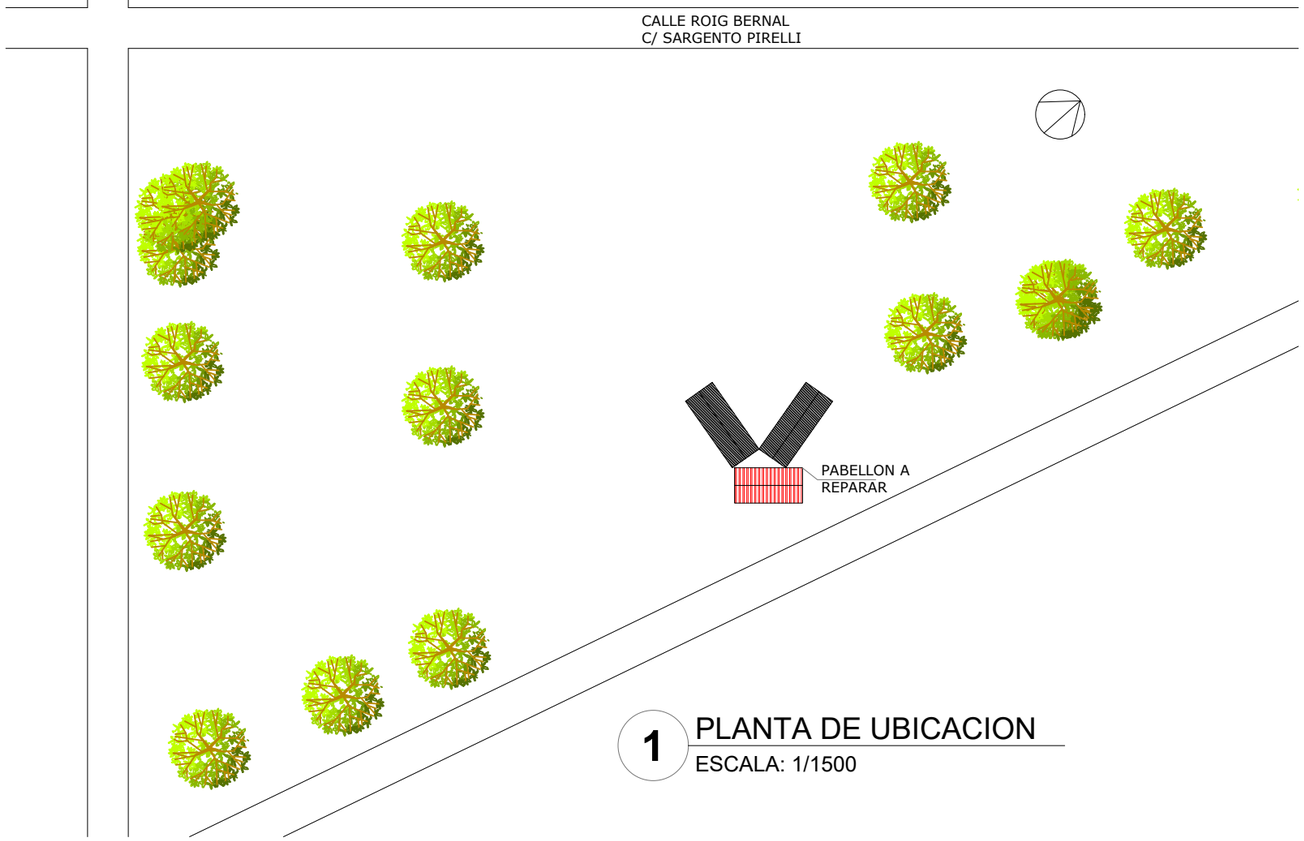

1 PLANTA DE UBICACION
ESCALA: 1/1500

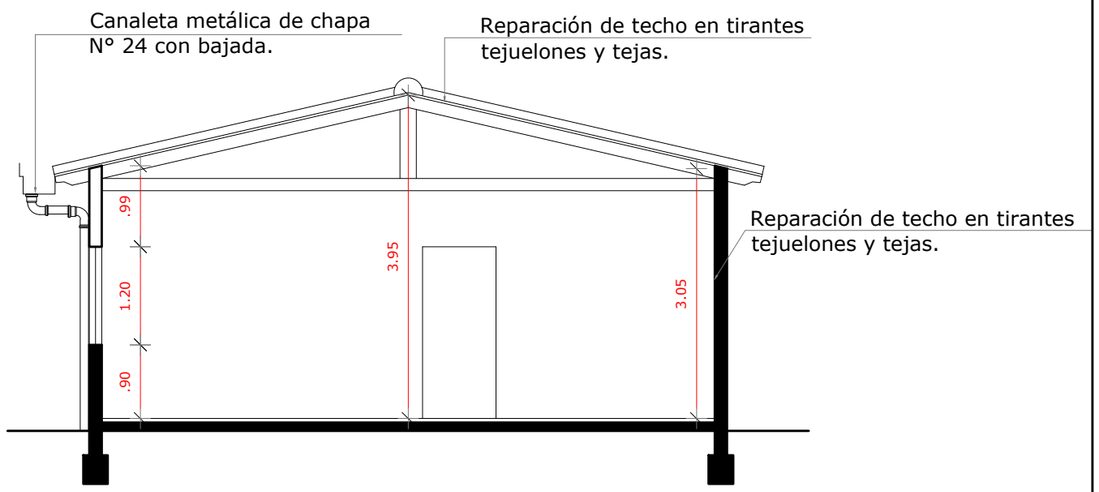

3 CORTE TRANSVERSAL AA
ESCALA: 1/75

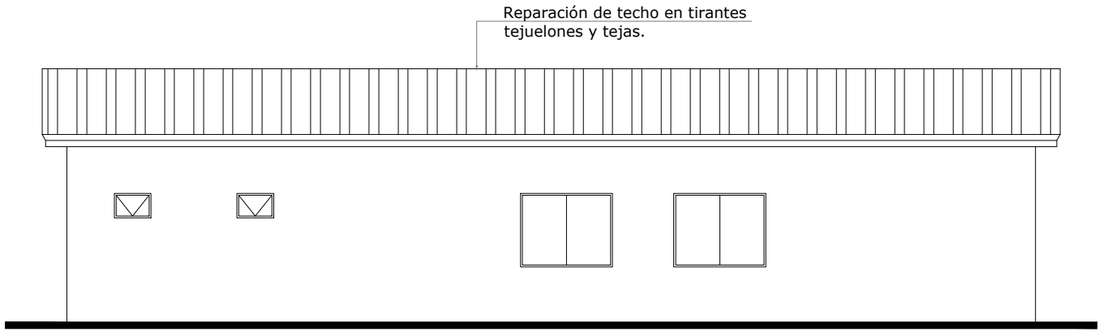

4 FACHADA PRINCIPAL
ESCALA: 1/100

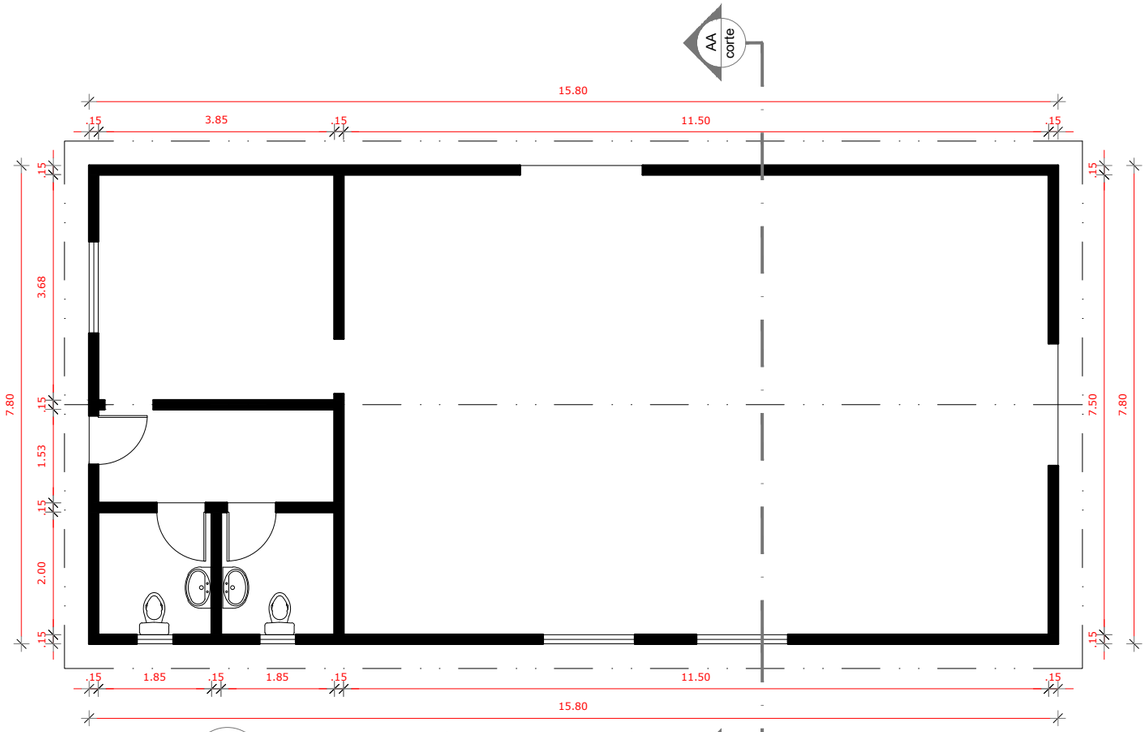

2 PLANTA ARQUITECTONICA
ESCALA: 1/100

PROYECTO:REPARACION DE TECHO EN TEJA
HOGAR DE ANCIANOS EMILIO SOSA GAONA

GOBIERNO DEPARTAMENTAL DE CONCEPCION
"UNIDOS POR UN GOBIERNO MEJOR"

ADMISTRACION DRA. LIZ MEZA

UBICACION: CIUDAD DE CONCEPCION- DPTO. CONCEPCION

DIRECCION: CALLE ROIG BENRAL C/ SARGENTO PIRELLI

DEPARTAMENTO: SECRETARIA DE OBRAS PUBLICAS

ARQ. FAVIO JUNIOR SILVA
PAT. PROF N° 272