SECCCIONES TRANSVERSALES TIPO

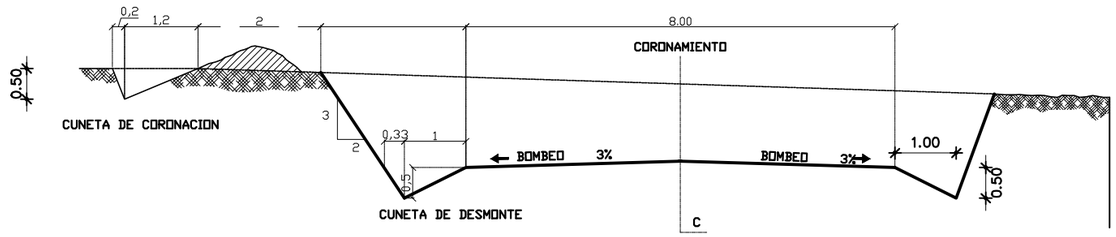

SECCCION DE DESMONTE
ESC.----------1/50

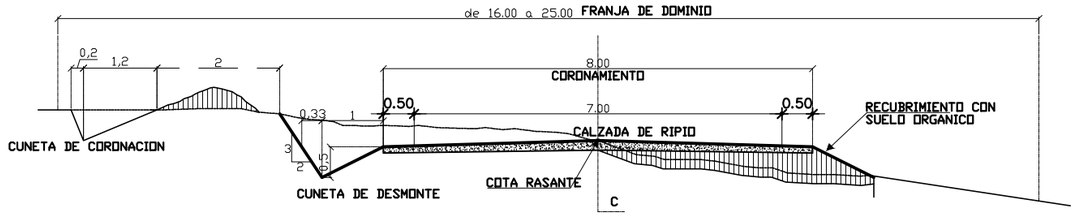

SECCCION EN MEDIA LADERA
ESC.----------1/50

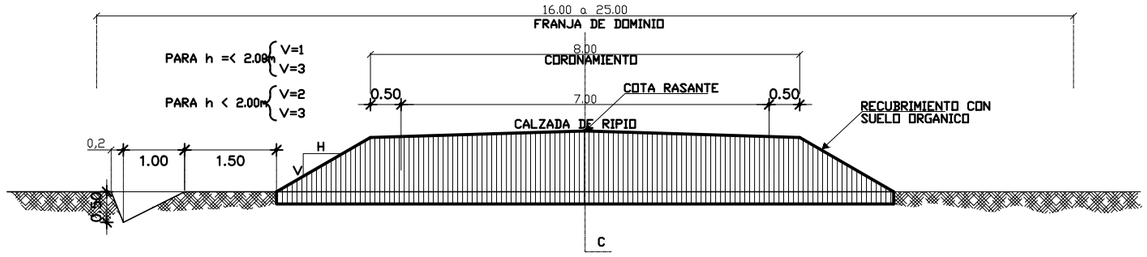

SECCCION EN TERRAPLEN
ESC.----------1/50

RPOYECTOS DE INFRAESTRUCTURAS VIALES

CONTRATACIÓN DIRECTA N°

CONSTRUCCION DE CAMINOS
INTERNOS EN COMPAÑIAS RURALES

SECCIONES TRANSVESALES TIPO	Escala: Varias	LAMINA
	AÑO: 2017	1

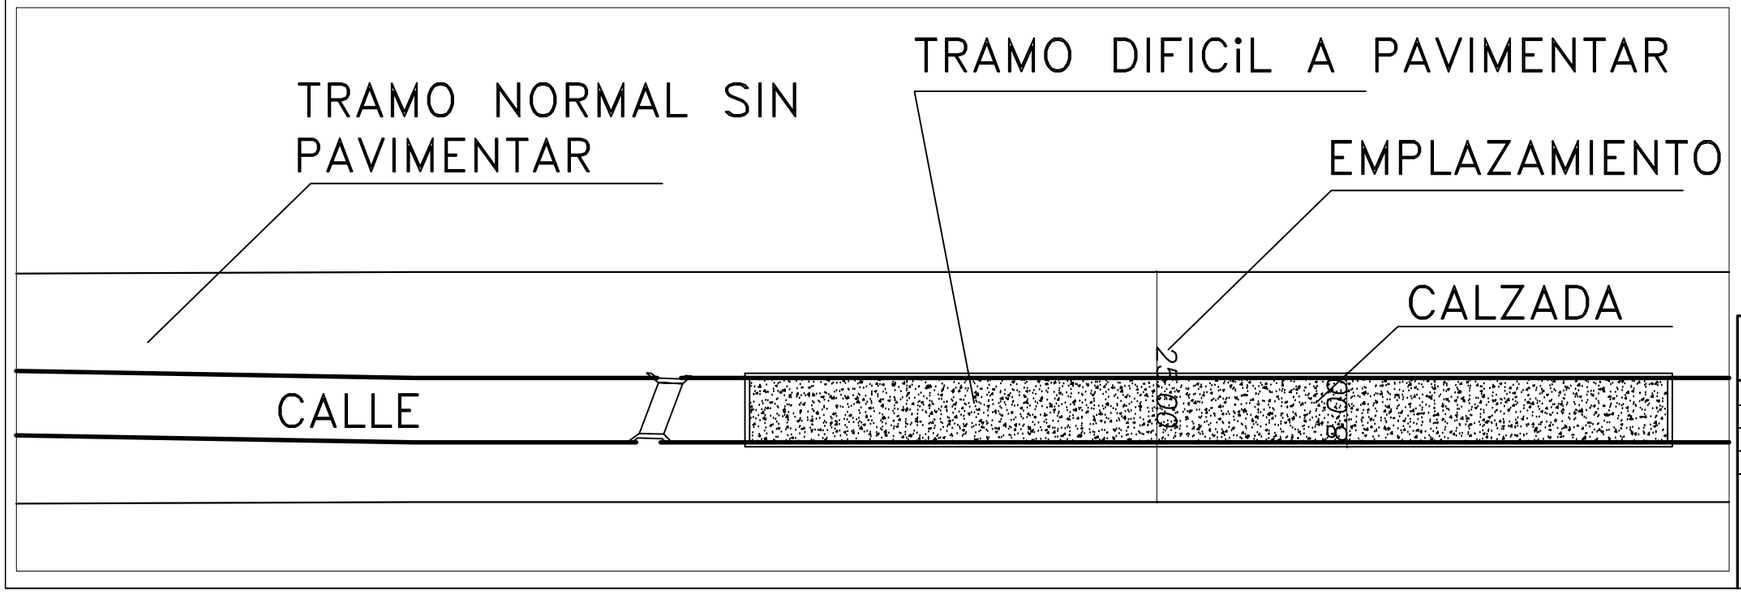

MUNICIPALIDAD DE JOSÉ DOMINGO OCAMPOS

UBICACION: *DISTRITO DE JOSÉ DOMINGO OCAMPOS*	DETALLE PLANTAS
CALLE: *VARIAS CALLES TRAMOS DISTINTOS*	1:500
PROYECTO: *CONSTRUCCION DE PAVIMENTO TIPO ENRIPIADO*	
PROFESIONAL: *ARQ. BERNARDO ROBERTO MORAT*	
PLANO GENERAL Y DETALLE CALLE GENERICA	LAMINA 1
	FEBRERO 2017