MUNICIPALIDAD DE PUERTO PINASCO
CUNA MUNDIAL DE LA AMISTAD

Av. Paraguay Esq/ Mariscal Estigaribia - RUC: 80010247-9
Telef.0498.282014 - Facebook.Muni.ptopinasco@gmail.com

OBRA: PAVIMENTACION DE LA CALLE DON BOSCO
PROYECTISTA: ARQ. MARTHA VIVIANA SARABIA.- Reg. M.O.P.C. N° 2.709

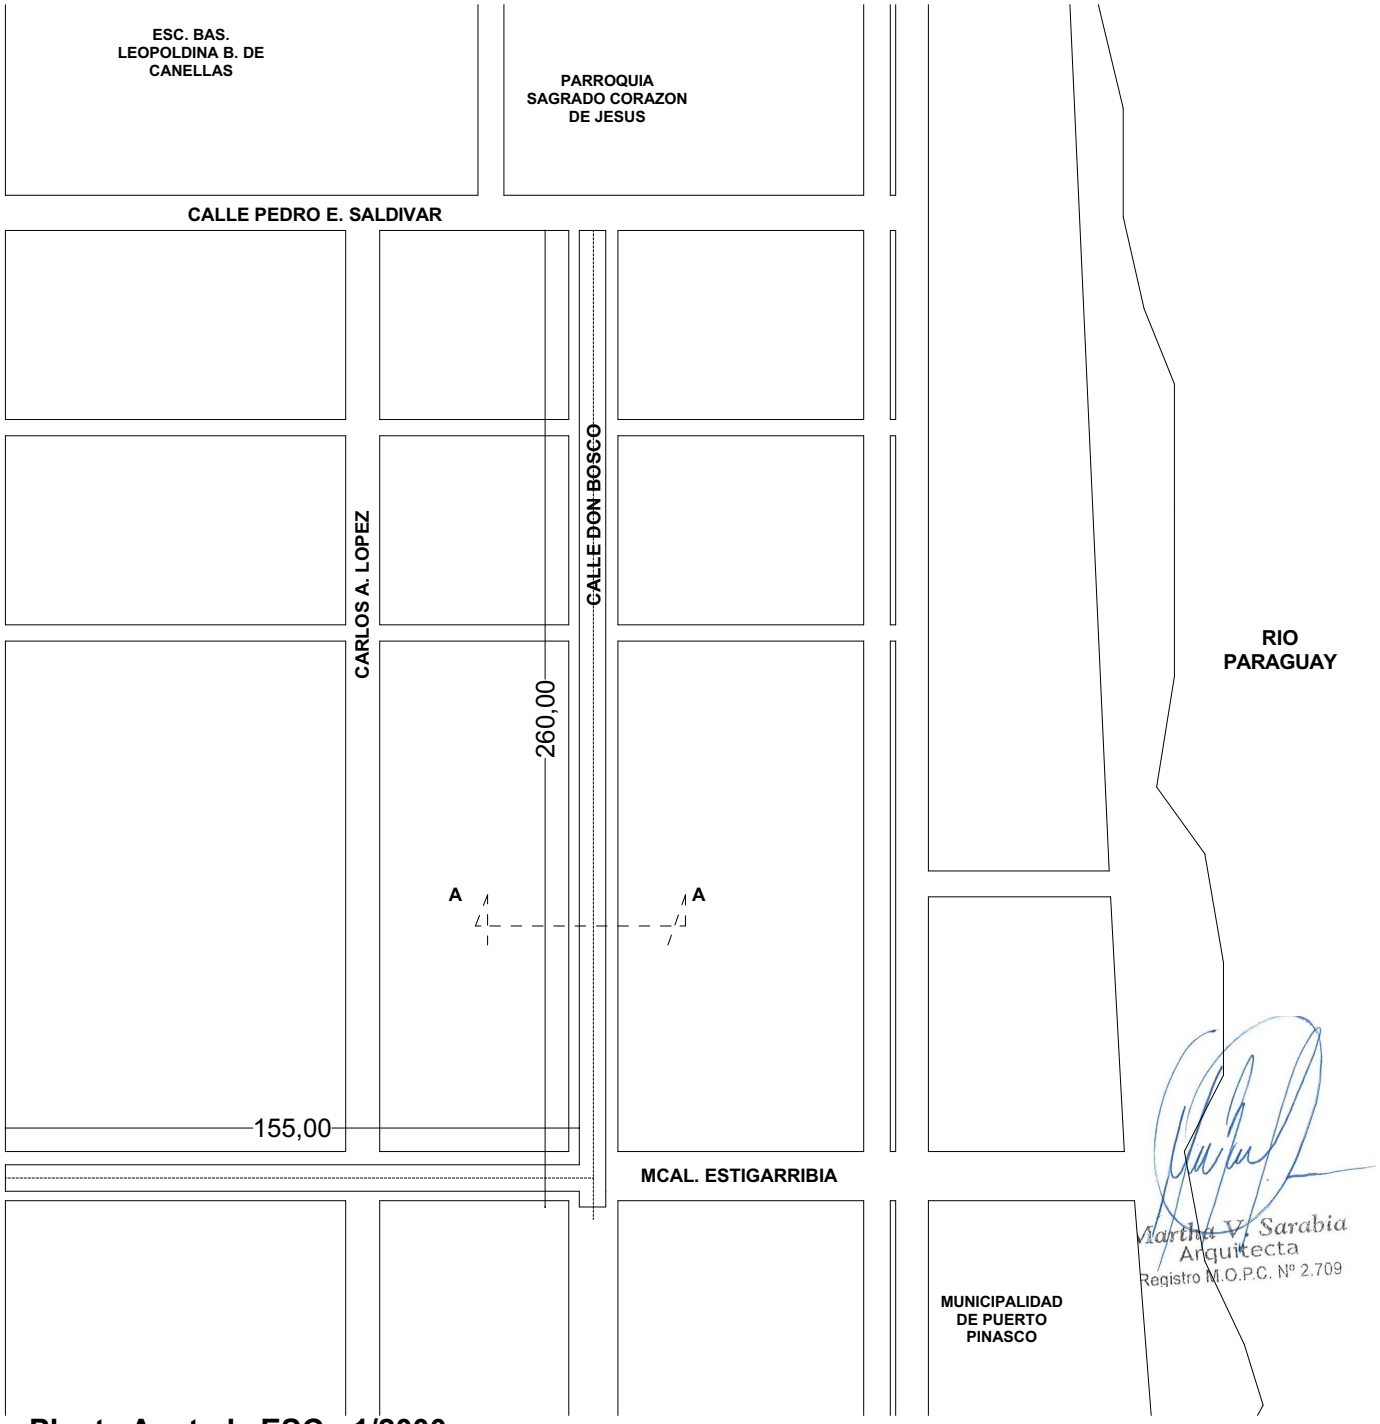

Planta Acotada ESC.: 1/2000

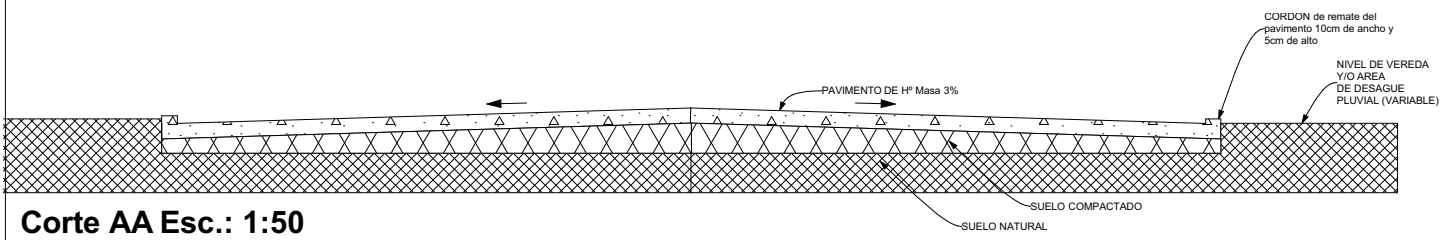

Corte AA Esc.: 1:50