Gobernación de Concepción
Secretaría de Obras Públicas

PROYECTO: PAVIMENTACION DE CALLES
Puentesiño

Area a empedrar: 1395 m2.

GOBERNACIÓN DE CONCEPCIÓN - PARAGUAY

SECRETARIA DE OBRAS PUBLICAS

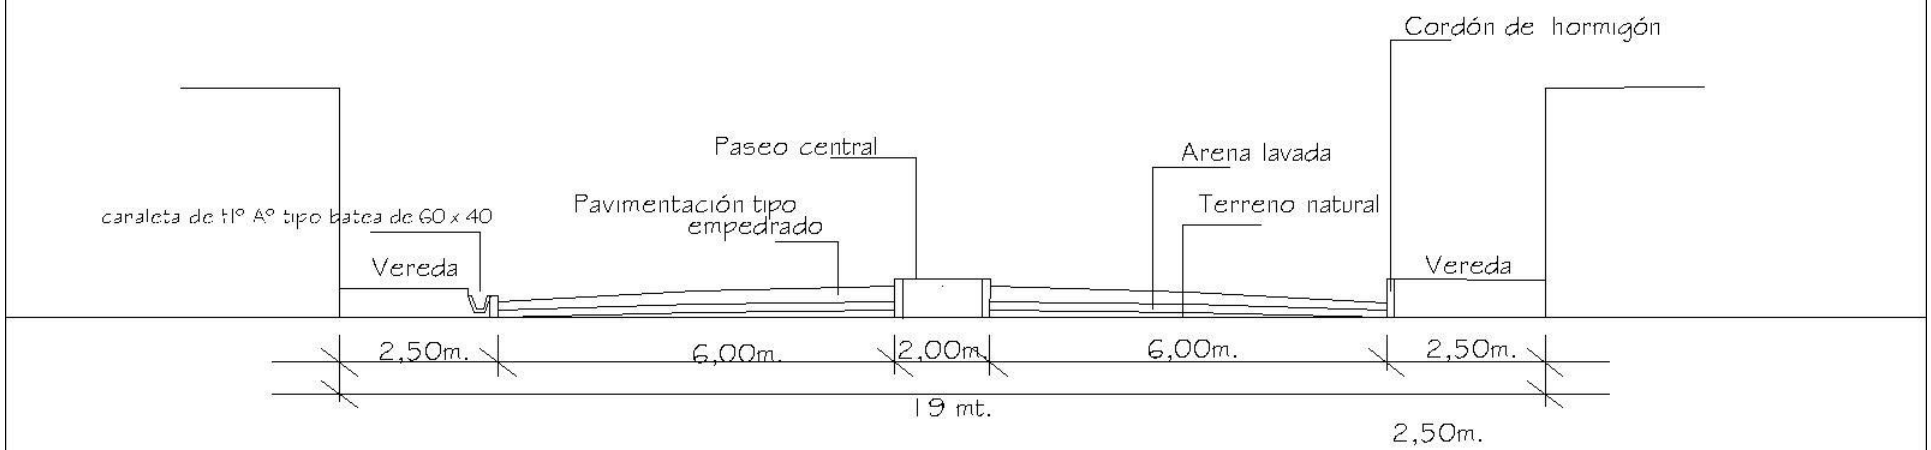

CORTE TRANSVERSAL

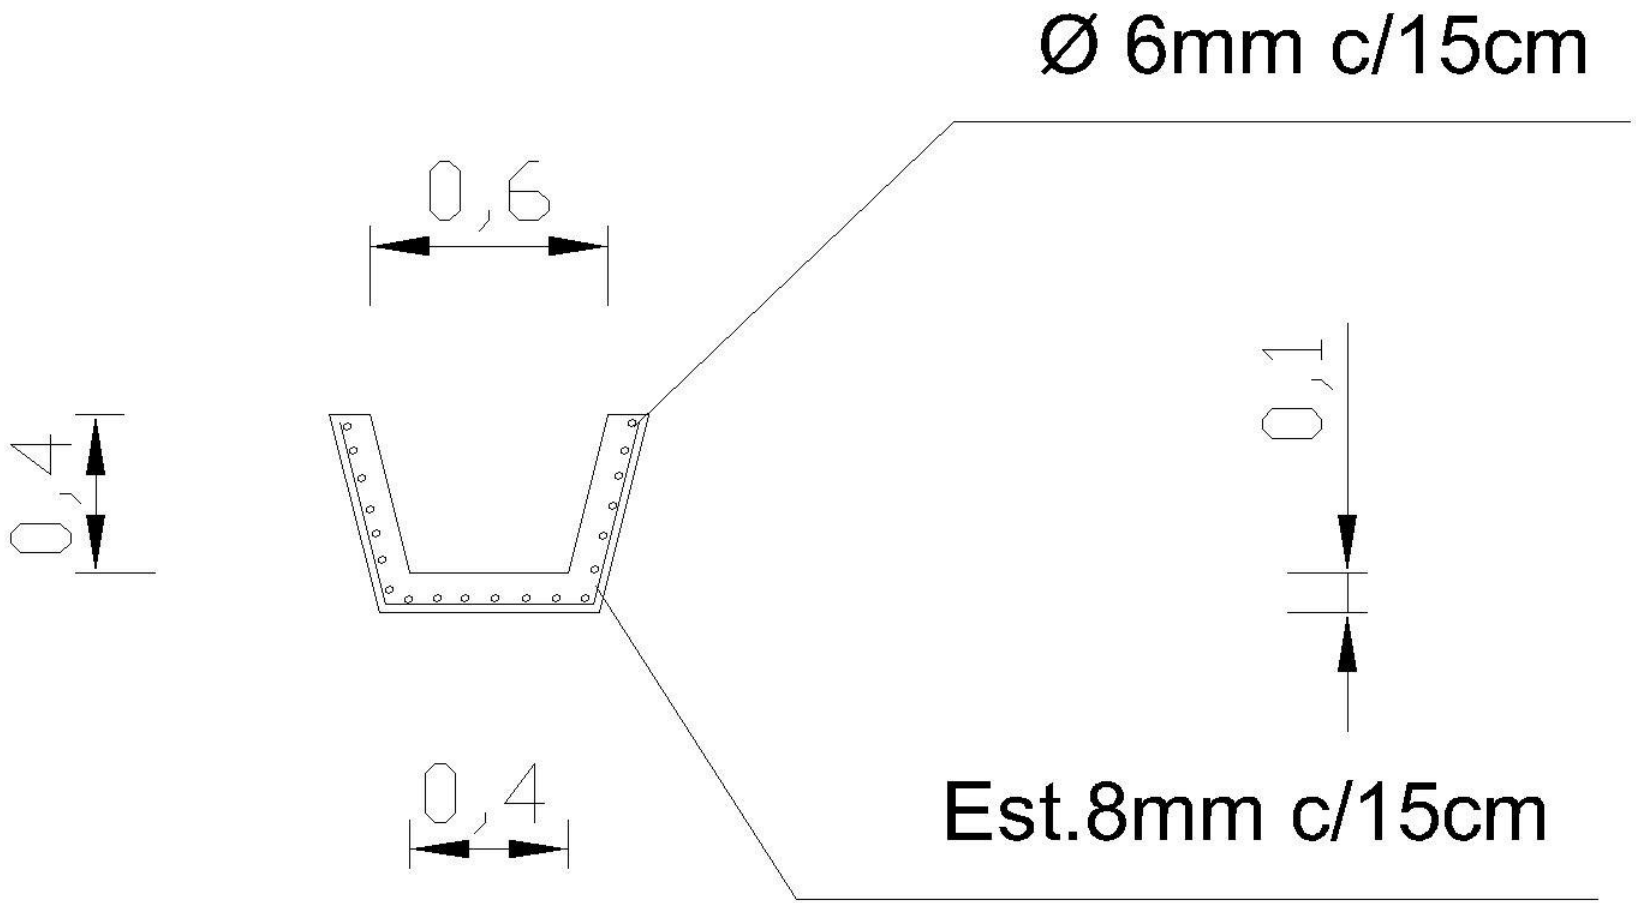

CANALETA DE Hº Aº TIPO BATEA