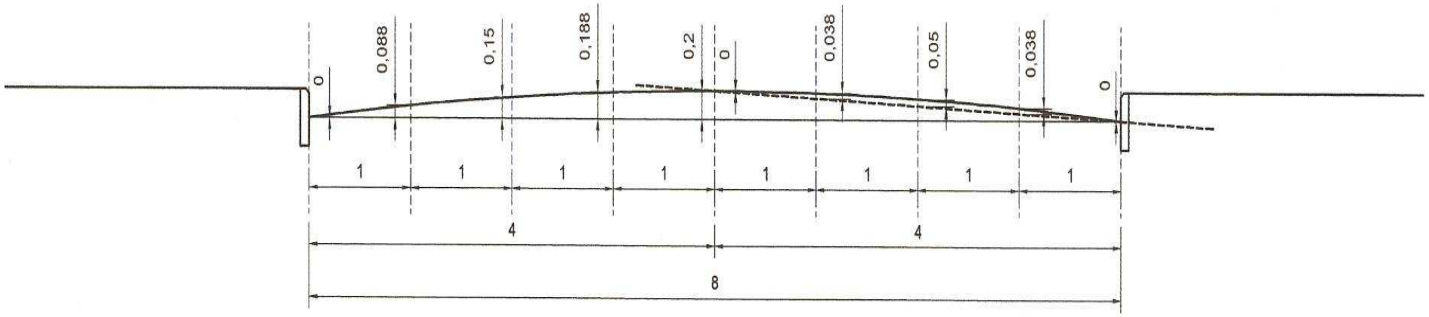

DETALLE DE CURVA
5% DE PEND.

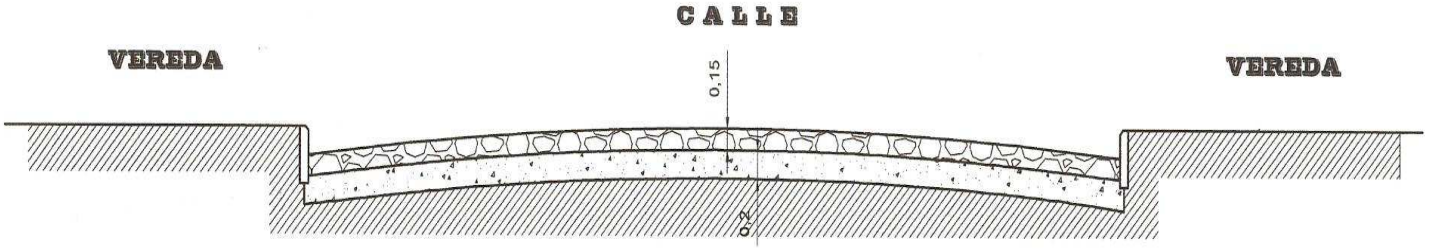

PERFIL DE CALLE