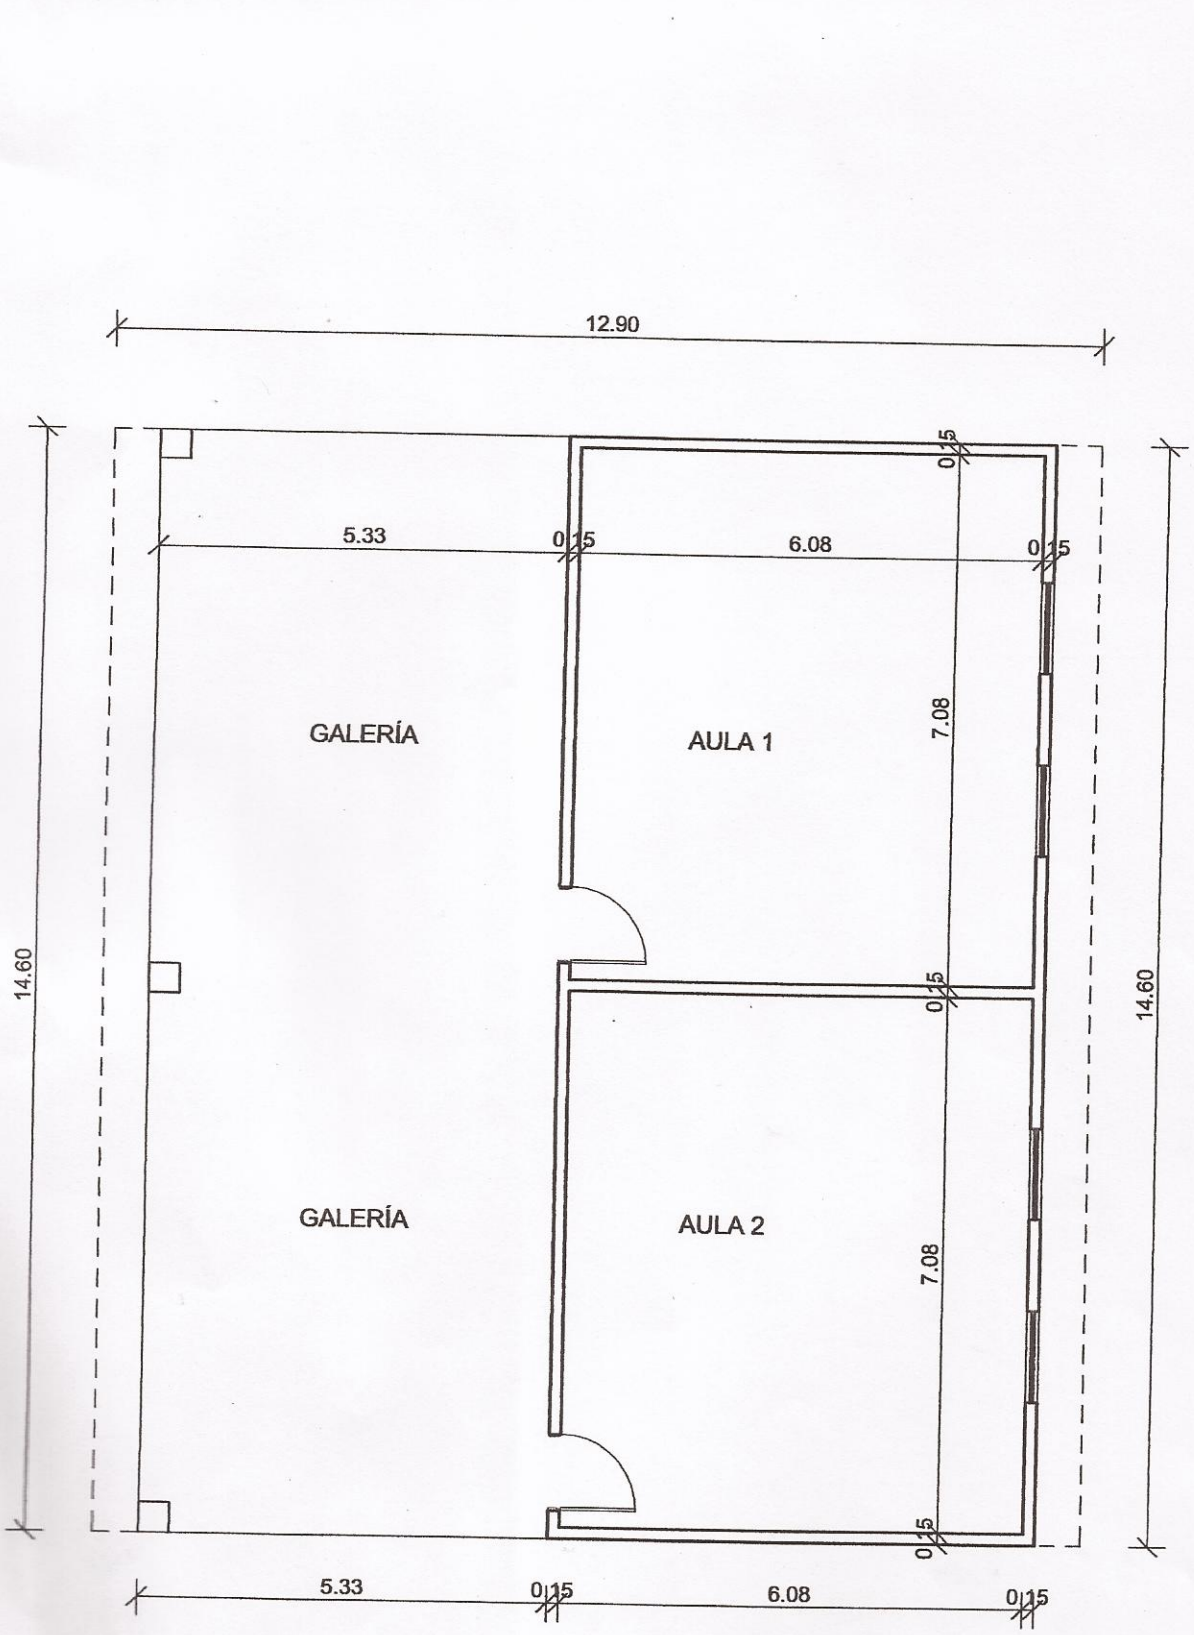

MACROX INGENIERÍA
Ing. Marcelo Martínez
RUC: 2159439-2

ESCUELA CARMEN B. DE GOROSTIAGA
CIUDAD DR. BOTRELL
CAMBIO DE TECHO
PLANTA DE ARQUITECTURA
1:100