PERFIL LONGITUDINAL
ESCALA HORIZONTAL: 1/1500
ESCALA VERTICAL: 1/0150

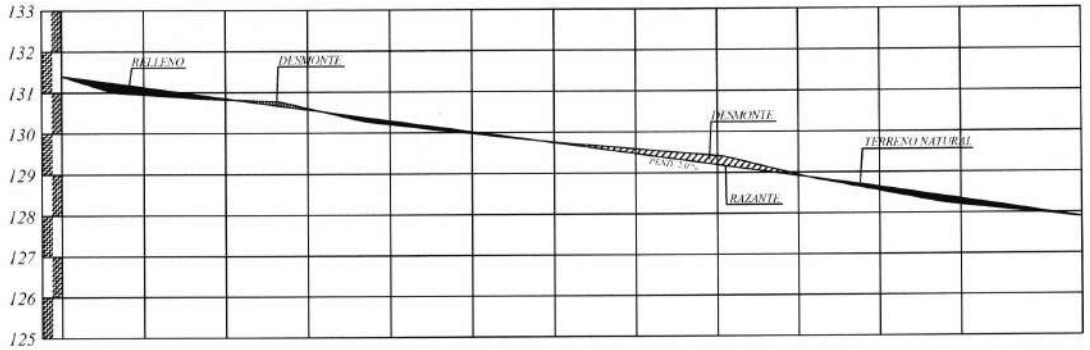

PROGRESIVA	0.00	20.00	0.20	20.00	0.40	20.00	0.60	20.00	0.80	20.00	1.00	20.00	1.20	20.00	1.40	20.00	1.60	20.00	1.80	20.00	2.00	20.00	2.20	30.00	2.50
RAZANTE DEL TERRENO	131.39		130.95		130.83		130.61		130.21		129.98		129.75		129.58		129.41		128.95		128.56		128.22		127.90
RAZANTE DEL PROYECTO	131.39		131.12		130.85		130.57		130.29		130.02		129.75		129.47		129.20		128.92		128.65		128.35		127.90

SENTIDO DE PENDIENTE

PLANIMETRIA

ARQ. MANOLO A. DUARTE
Director Infraestructura Publica y Servicios
Municipalidad de Capiata

OBRA: PAVIMENTO TIPO EMPEDRADO	LUGAR: CÑIA 15 ALDANA CAÑADA	DISTRITO: CAPIATA	2020
MUNICIPALIDAD DE CAPIATA	TRAMO : AREA NO CENSADA	DEPTO DE INFRESTRUCTURA PUBLICA Y SERVICIOS	
	BARRIO: SAN ANTONIO		

NM

COORDENADAS U.T.M.

Punto Nº 1: X= 459.379 Y= 7.189.689

Punto Nº 2: X= 459.132 Y= 7.189.663

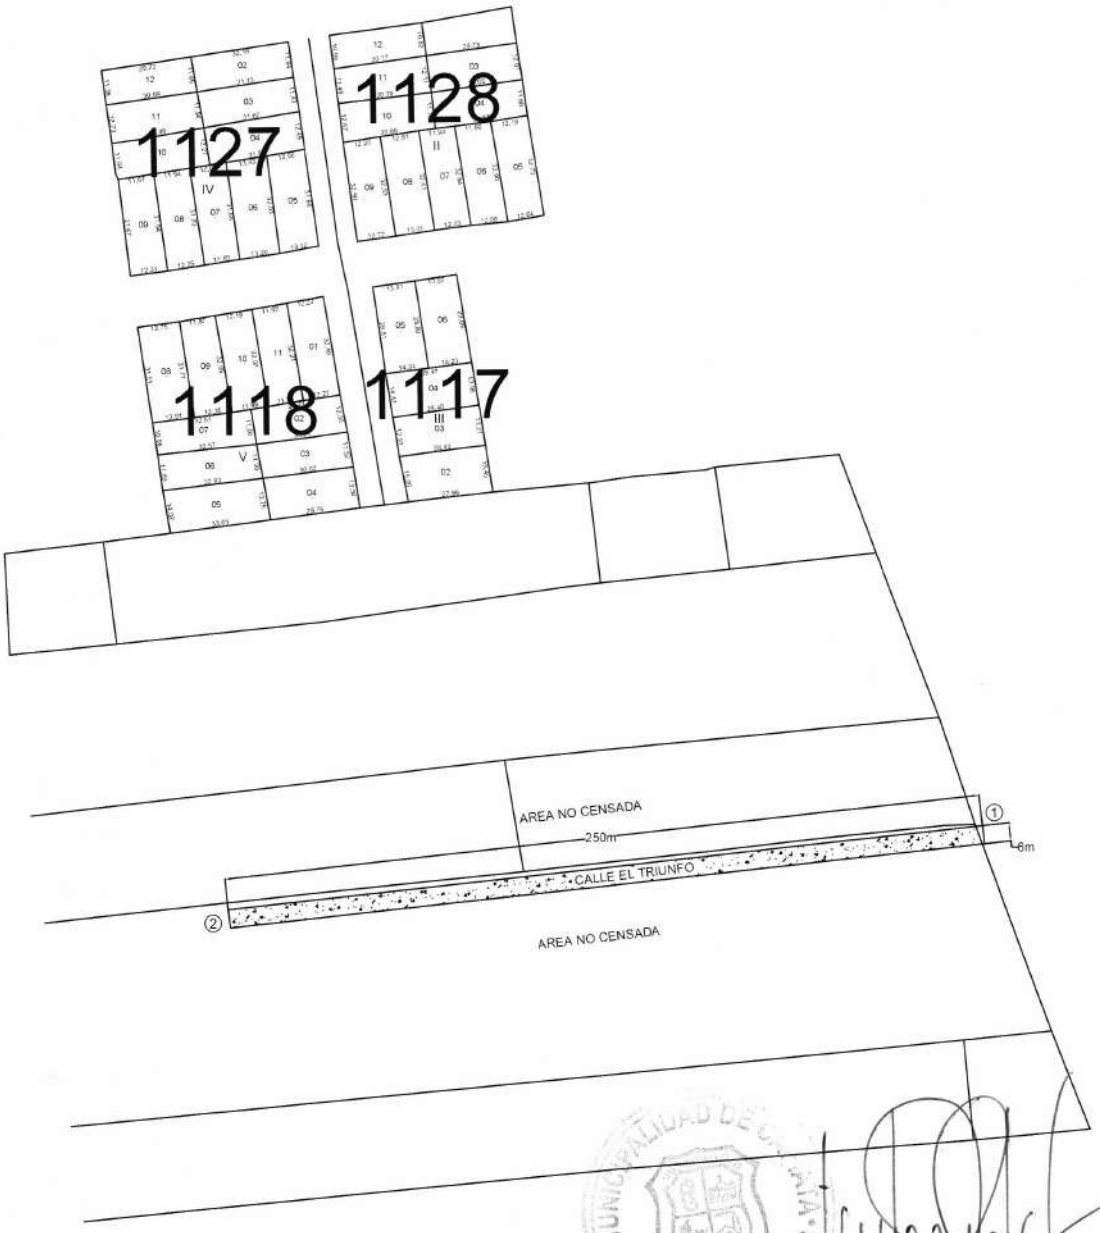

PLANO DE UBICACIÓN

Escala 1/2000

ARQ. MANOLO A. D.
Director Infraestructura Publica y Servicios
Municipalidad de Capiatá

OBRA: PROYECTO DE EMPEDRADO	CALLE EL TRIUNFO CÑIA 15 ALDANA CAÑADA, BARRIO SAN ANTONIO	2020	NM
	DEPARTAMENTO: CENTRAL - DISTRITO: CAPIATÁ		
DEPARTAMENTO DE INFRAESTRUCTURA PUBLICA Y SERVICIOS			