PLANTA DE FUNDACIÓN

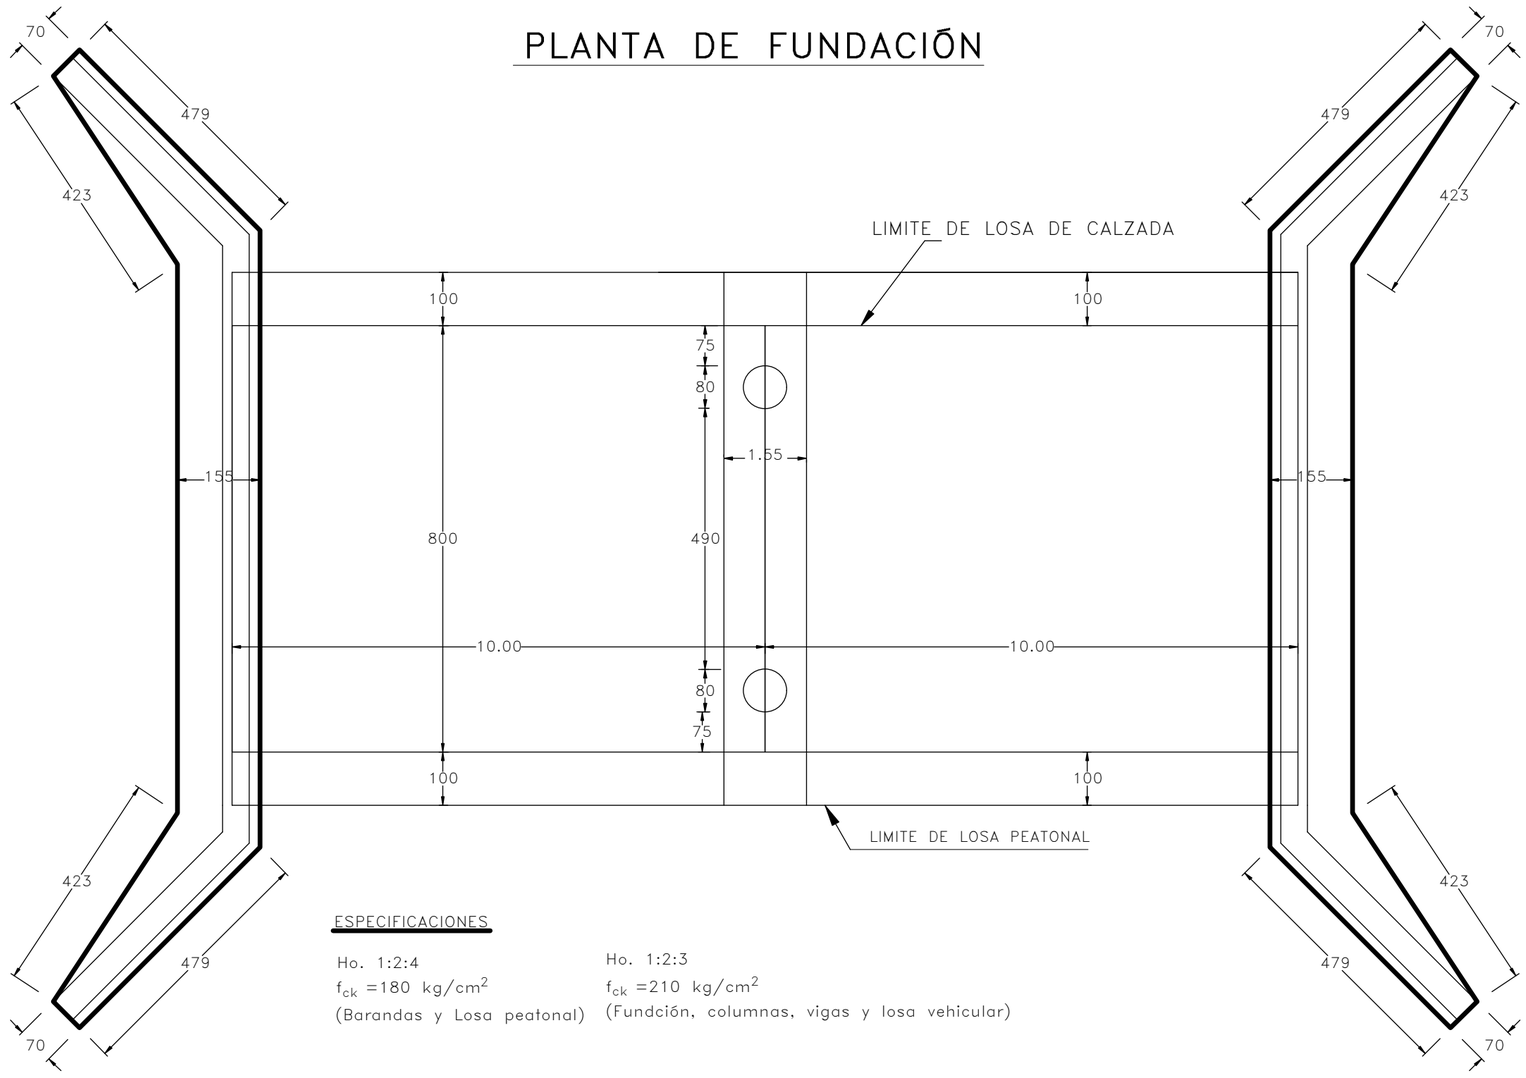

ESPECIFICACIONES

Ho. 1:2:4
f_{ck} =180 kg/cm^2
(Barandas y Losa peatonal)

Ho. 1:2:3
f_{ck} =210 kg/cm^2
(Fundción, columnas, vigas y losa vehicular)

CROQUIS DE UBICACIÓN GENERAL
Escala 1:40.000

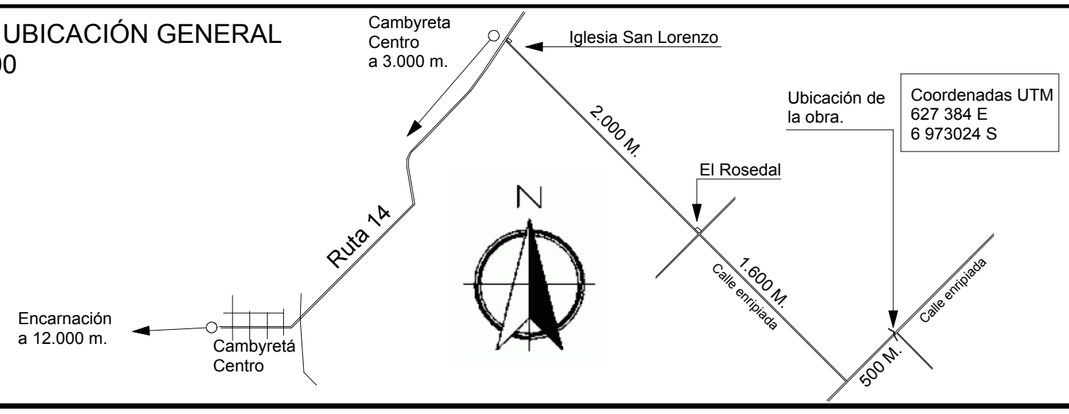

MUNICIPALIDAD DE CAMBYRETA
ITAPÚA -PARAGUAY

MUNICIPALIDAD DE CAMBYRETA

"Cambyretá en Marcha"

Periodo de Gobierno 2015-2020

PROYECTO: Puente sobre el Arroyo Kurusu - Longitud: 20 m.

UBICACIÓN: Colonia Paraná

LÁMINA N°:

1

Arq. Luis Roa Bartz
Dpto. de Obras

Francisco J. Pereira Rieve
Intendente Municipal

Mayo de 2.017