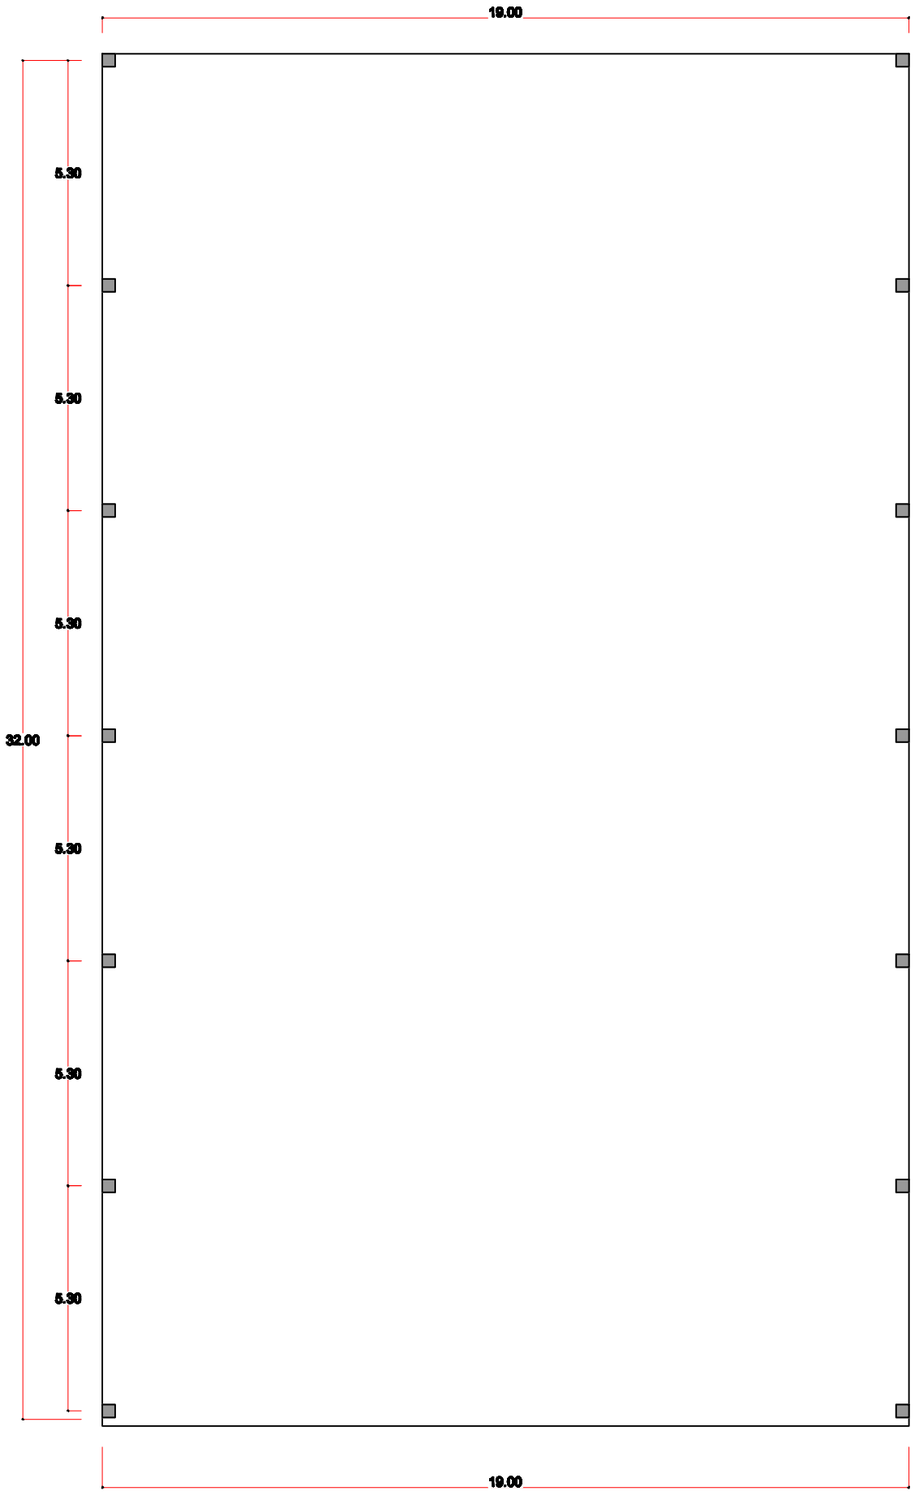

VISTA EN PLANTA

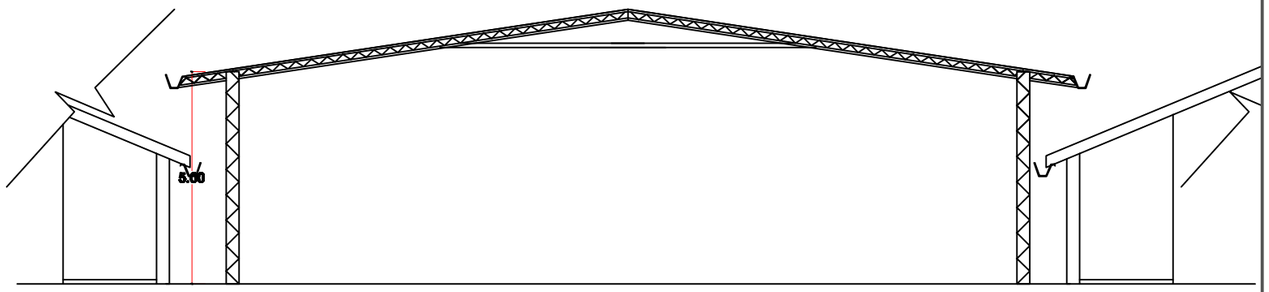

Corte

MUNICIPALIDAD DE VILLALBÍN

CONSTRUCCIÓN DE TINGLADO EN COLEGIO NACIONAL SAN FRANCISCO DE VILALBÍN

Milciades Mendieta Intendente Municipal		Profesional Mariano Saucedo Pat. Prof. N°1.175