


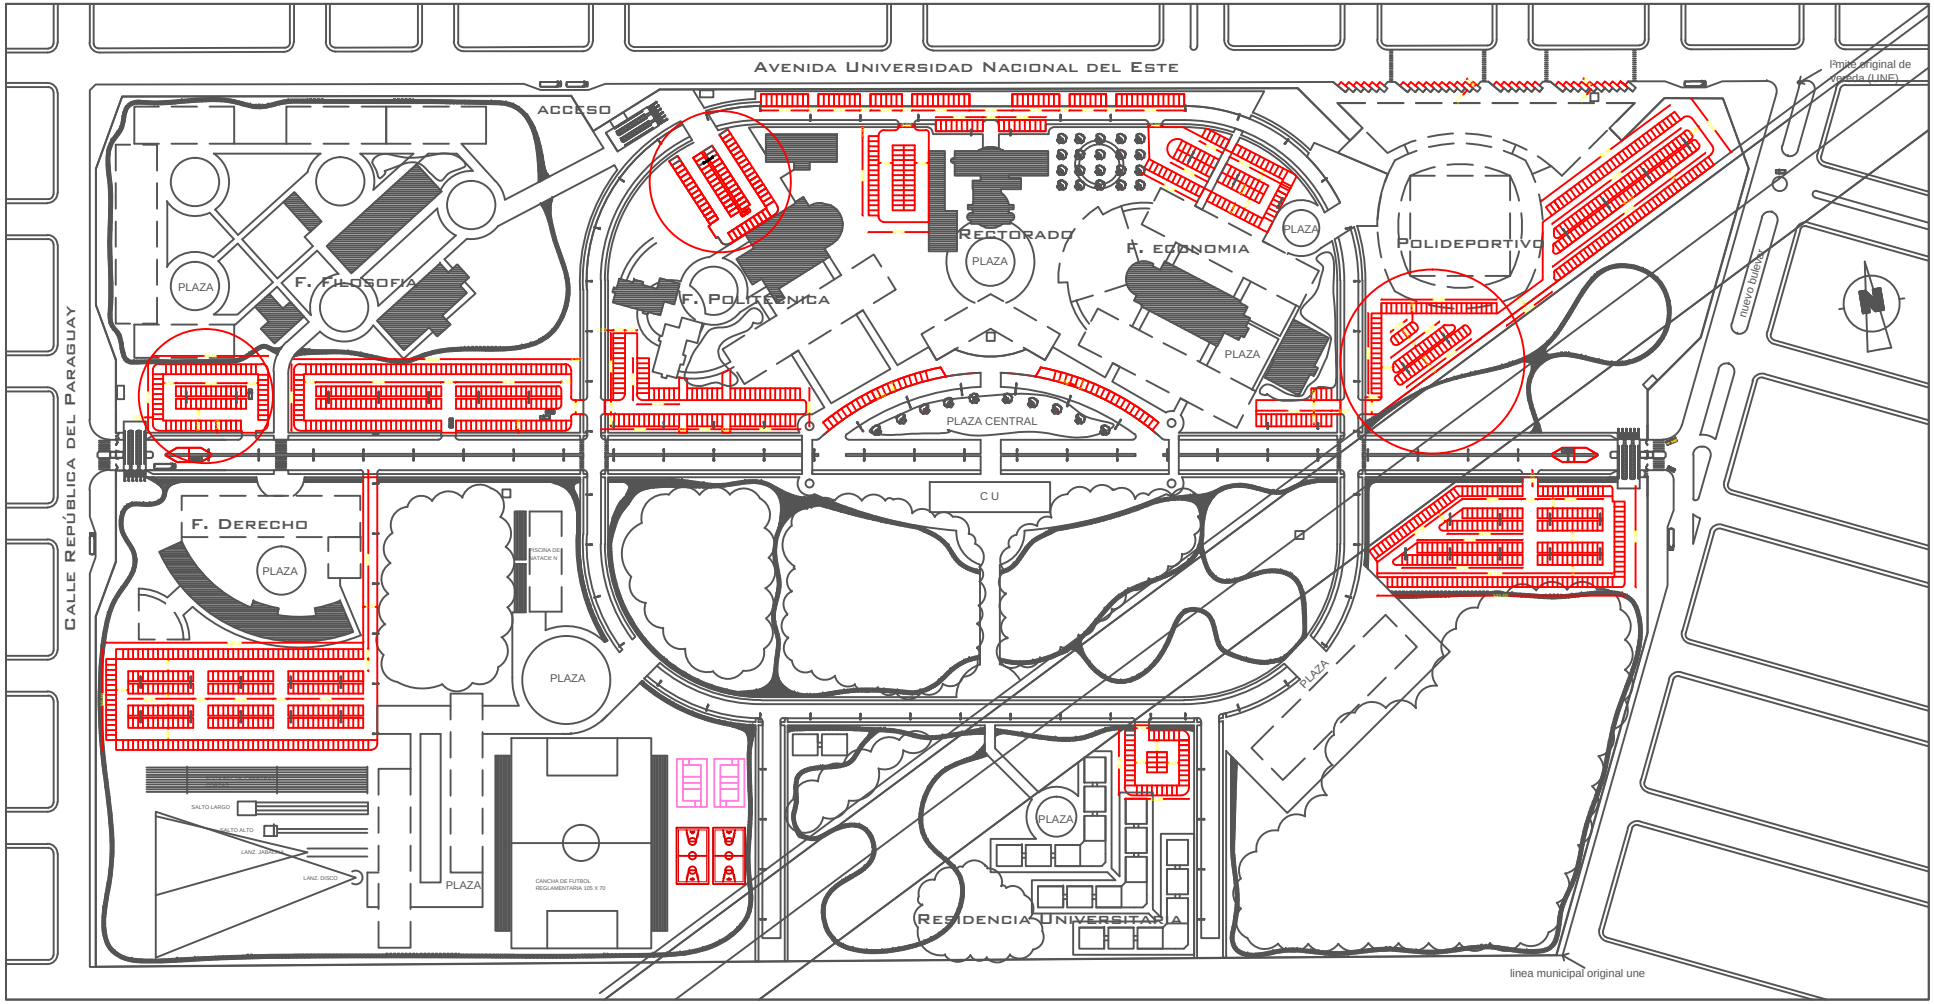


CORTE DE CALLE PRINCIPAL ESCALA 1 : 100

Areas de estacionamiento a realizar

El area destinada para estacionamiento dentro del predio del Campus Universitario suman 34.790 metros cuadrados, con capacidad para aproximadamente 1.416 vehículos.

- sector rectorado - 124 vehículos
- sector f. economia - 108 vehículos
- sector f. derecho - 280 vehículos
- sector f. politecnica - 80 vehículos
- sector f. filosofia - 283 vehículos
- sector polideportivo - 215 vehículos
- sector acceso este - 234 vehículos
- sector residencia univ. - 42 vehículos
- sector plaza central - 50 vehículos

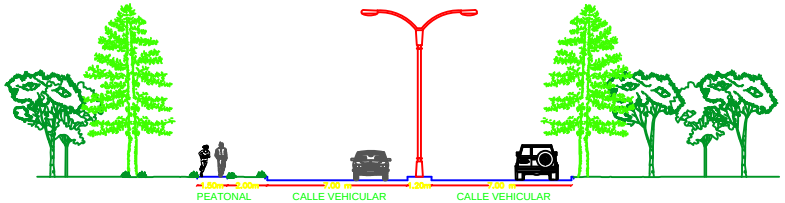PLANTA DE ESTACIONAMIENTO
ESC.: 1 : 1000

**CAMPUS UNIVERSITARIO**

| | | |
|---|---|---|
| Ubicación | : | CAMPUS UNIVERSITARIO UNE . Bº SAN JUAN – C.D.E. |
| Propietario | : | RECTORADO U.N.E. |
| Domicilio | : | UNIV. NAC. DEL ESTE Y Rca. DEL PARAGUAY – C.D.E. |
| Profesional | : | Pat. Nº |
| Domicilio | : | |
| Calculista | : | Pat. Nº |
| Domicilio | : | |
| Prof. Construc: | | Pat. Nº |
| Domicilio | : | |
| Sup. Terreno | : | Sup. Construida |
| Cta. Cte. Ctral. Nº: | | |

PROPIETARIO PROFESIONAL CALCULISTA CONSTRUCTOR

# Universidad Nacional del Este
## Campus Universitario