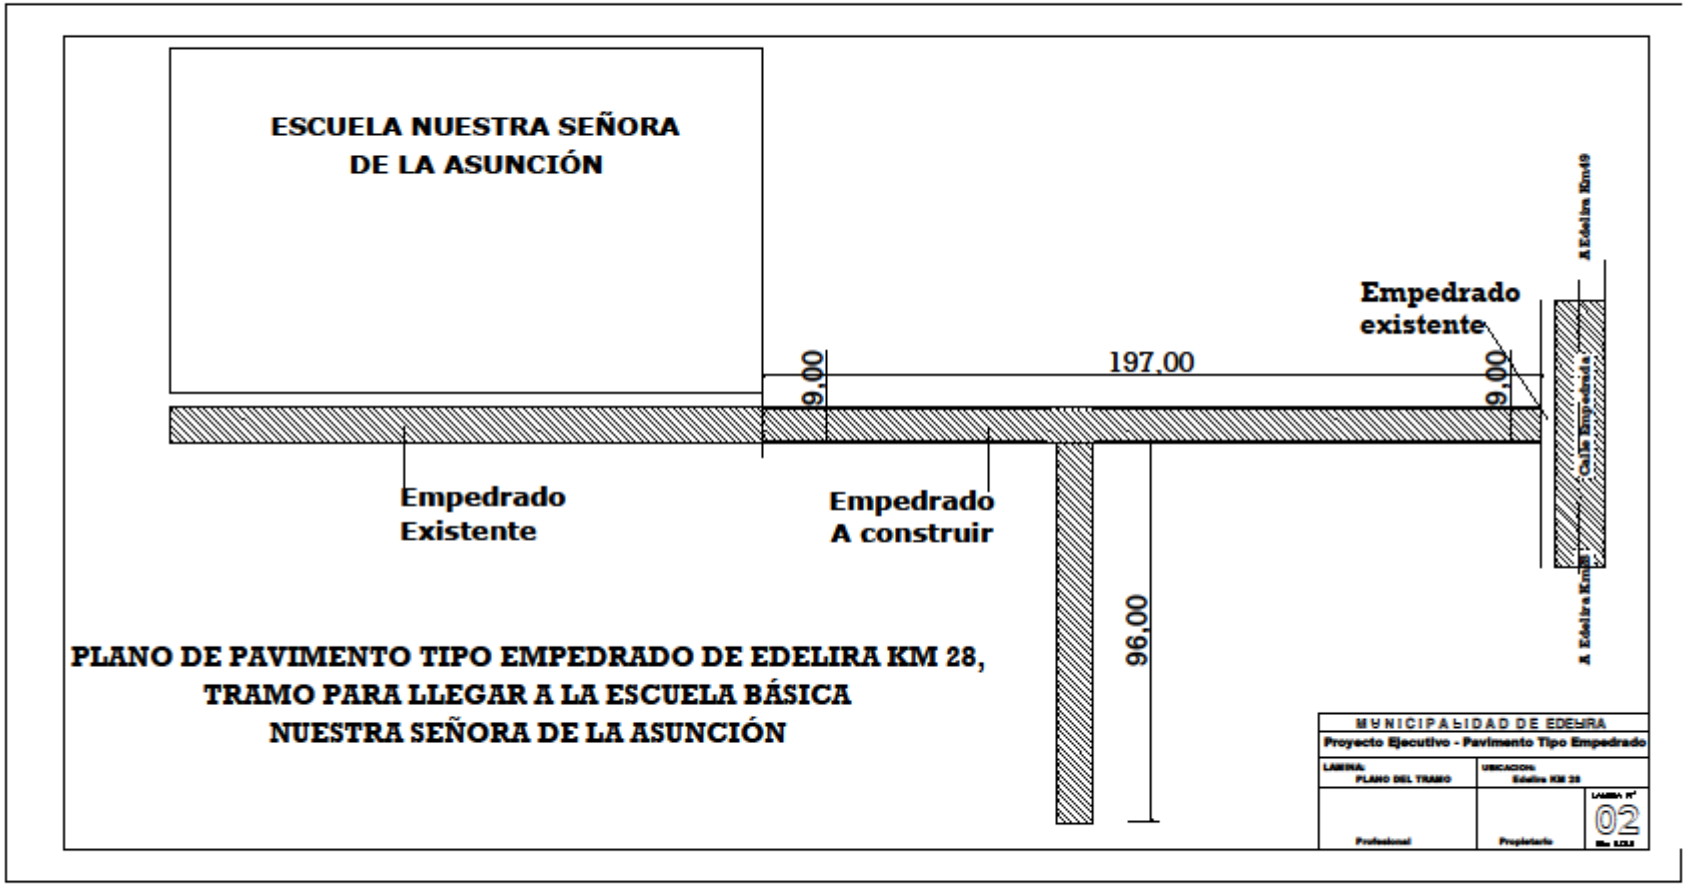
ESCUELA NUESTRA SEÑORA
DE LA ASUNCIÓN
Empedrado
existente
197,00
9,00
9,00
A Edelira Km49
Calle Empedrada
A Edelira Km28
Empedrado
Existente
Empedrado
A construir
96,00
PLANO DE PAVIMENTO TIPO EMPEDRADO DE EDELIRA KM 28,
TRAMO PARA LLEGAR A LA ESCUELA BÁSICA
NUESTRA SEÑORA DE LA ASUNCIÓN
MUNICIPALIDAD DE EDELIRA
Proyecto Ejecutivo - Pavimento Tipo Empedrado
LAMINA:
PLANO DEL TRAMO
UBICACION:
Edelira KM 28
LAMINA Nº
02
Profesional
Propietario