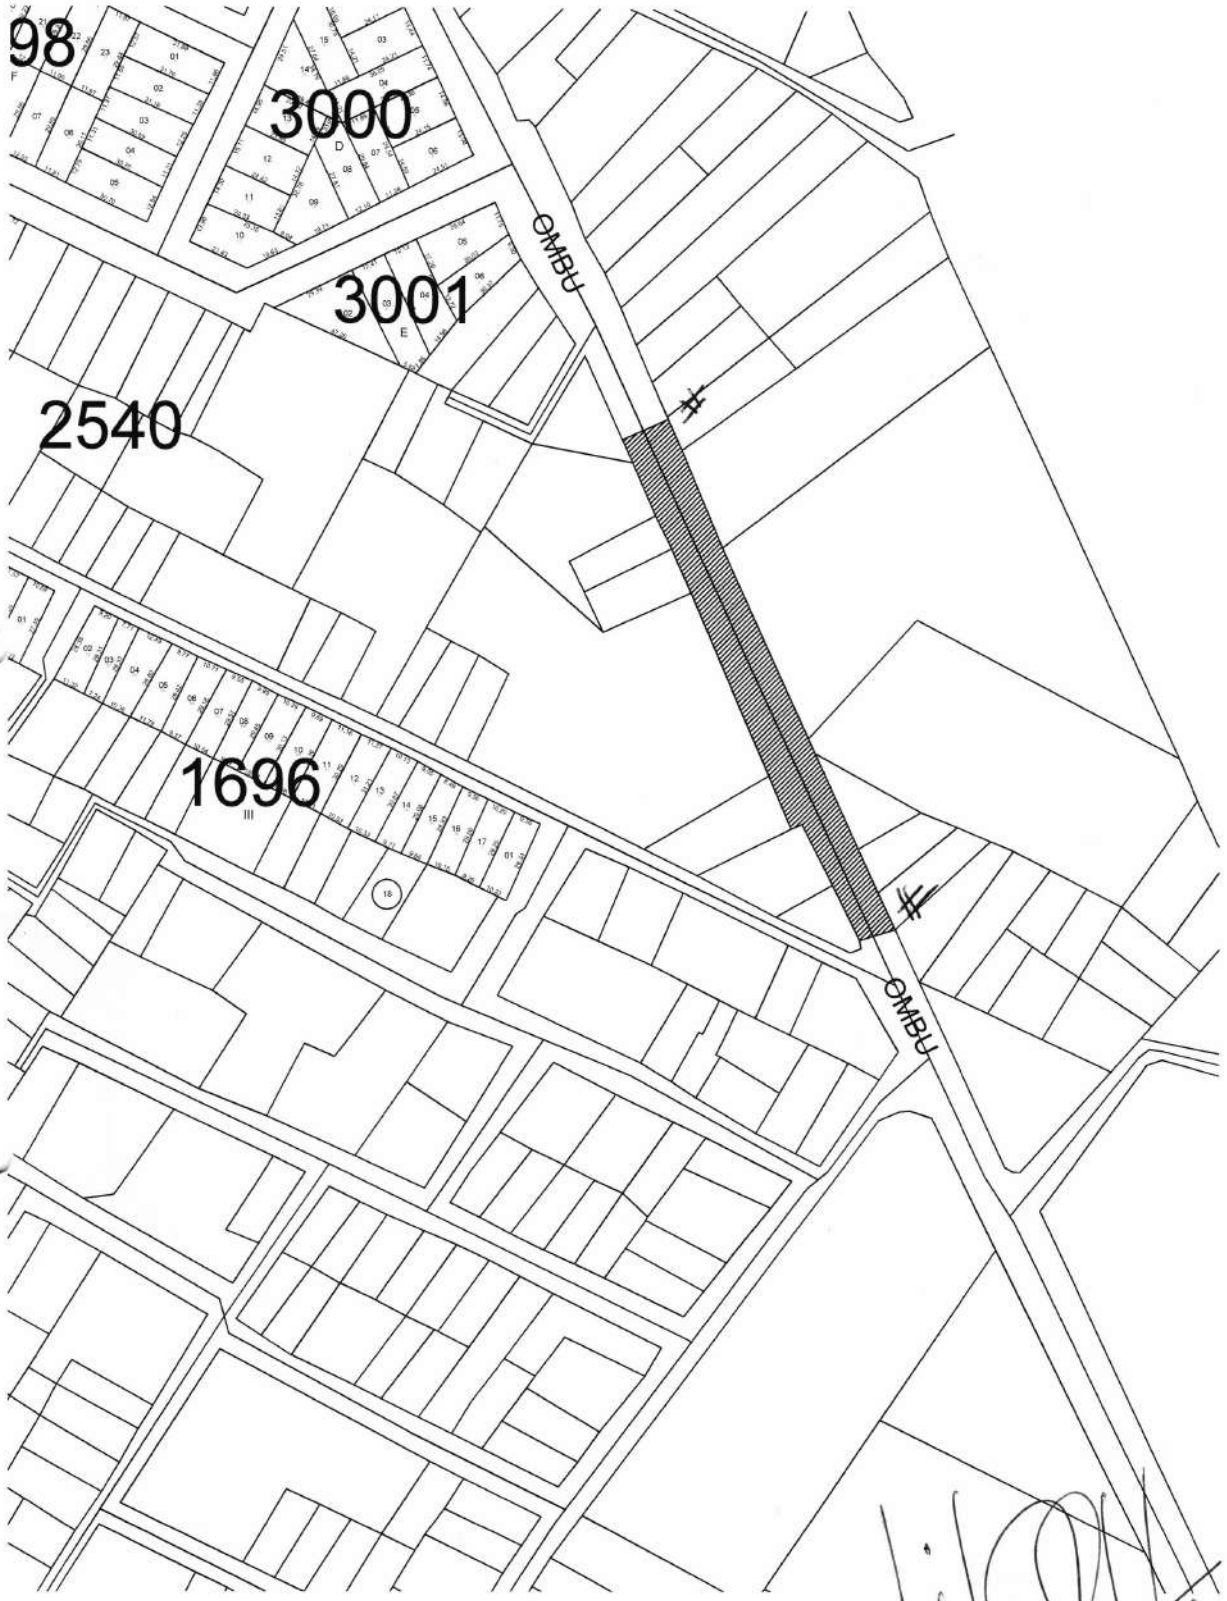

ARQ. MANOLO R. DUARTE
Director Infraestructura Pública y Servicio
Municipalidad de Capiatá

Mapa sin título
Escribe una descripción para tu mapa.
Leyenda
Elemento 1
Medición de la línea
1
P2
P1
Google Earth
© 2019 Google
Image © 2020 Maxar Technologies
N
100 m

COORDENADAS U.T.M
P1: X: 453.201 Y:7.190.435
P2: X: 453.122 Y: 7.190.606

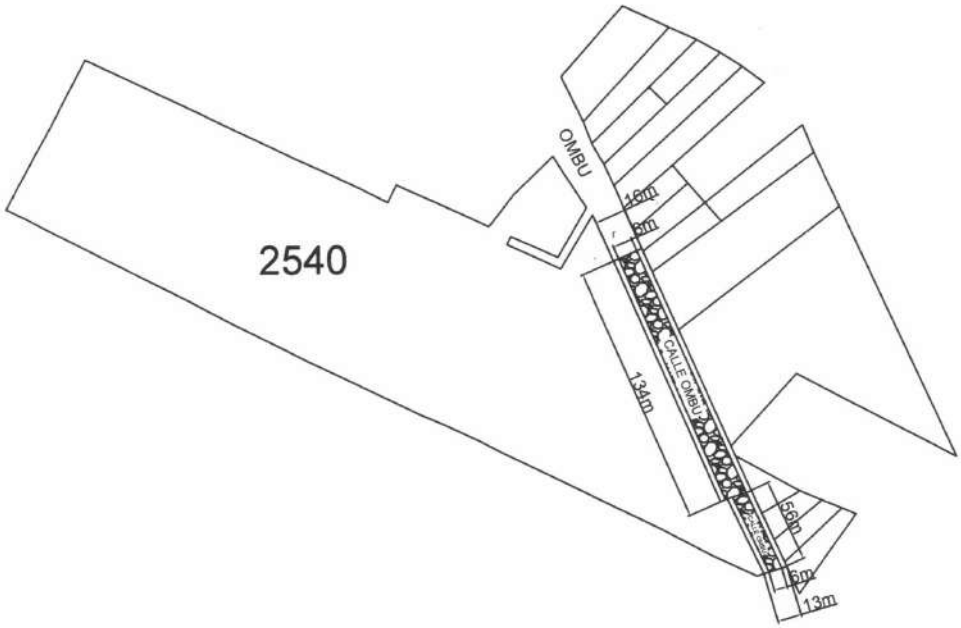

PLANTA DE UBICACIÓN

ESCALA 1/500

OBRA: PROYECTO EMPEDRADO	COMPAÑIA 7 YBYRARO, BARRIO SAN JOSE	
	DEPARTAMENTO: CENTRAL DISTRITO. CAPIATA	2020
DEPARTAMENTO DE INFRAESTRUCTURA PUBLICA Y SERVICIOS		

N

ARQ. MANOLO A. DUARTE
Director Infraestructura Publica y Servicio
Municipalidad de Capiatá