DETALLE ACOTAMIENTO DE TACHONES REFLEXTIVOS

MENSAJE "PARE"
(PINTURA EN EL PAVIMENTO – Dimensiones en "cm")
Color: Blanco

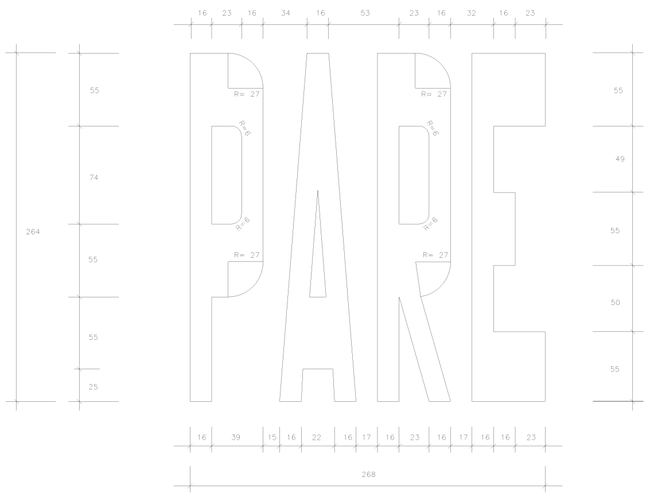

MENSAJE "CEDA PASO"
(PINTURA EN EL PAVIMENTO – Dimensiones en "cm")
Color: Blanco

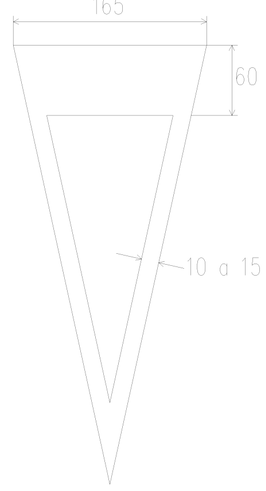

TACHA REFLECTIVA 1 BI-DIRECCIONAL
CON PERNO DE FIJACION

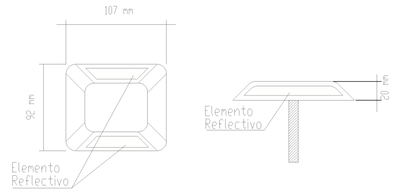

TACHA REFLECTIVA 2 MONO-DIRECCIONAL
CON PERNO DE FIJACION

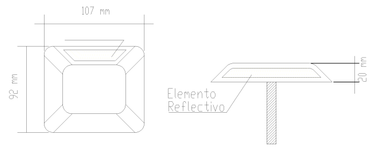

TACHON REFLECTIVO 3 BI-DIRECCIONAL
CON PERNO DE FIJACION PARA EMPALME

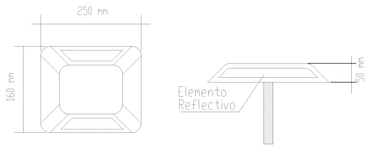

DETALLE A

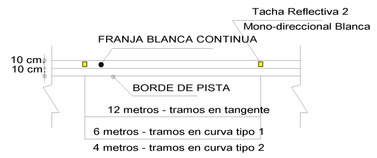

DETALLE B

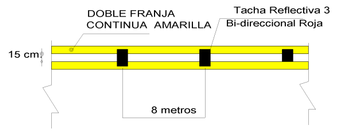

DETALLE C

DETALLE D

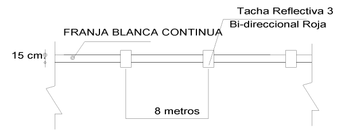

DETALLE E

PASO DE CEBRA ESCALA 1 : 200

Las lineas transversales son de color blanco con 70.00 cm de ancho y 400.00 cm de longitud, separadas 120.00 cm de eje a eje, paralelas entre si y ubicadas transversal al eje del camino.

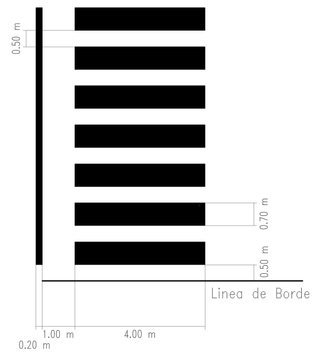

DETALLE DE APROXIMACION DE ISLAS
FLUJO DIVERGENTE
(I1)

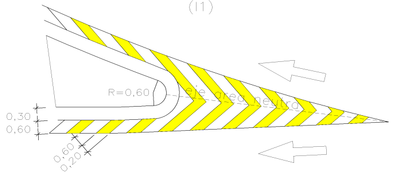

DETALLE DE APROXIMACION DE ISLAS
FLUJO CONVERGENTE
(I2)

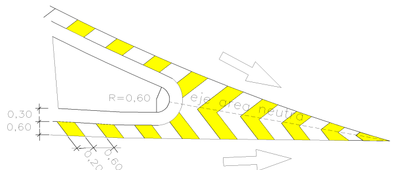

DETALLE DE APROXIMACION DE ISLAS
FLUJO CRUZADO
(I3)

DETALLE DEMARCACION AREAS
NEUTRALES
(I4)

Obs: las lineas de color blanco separadas 1.00m.

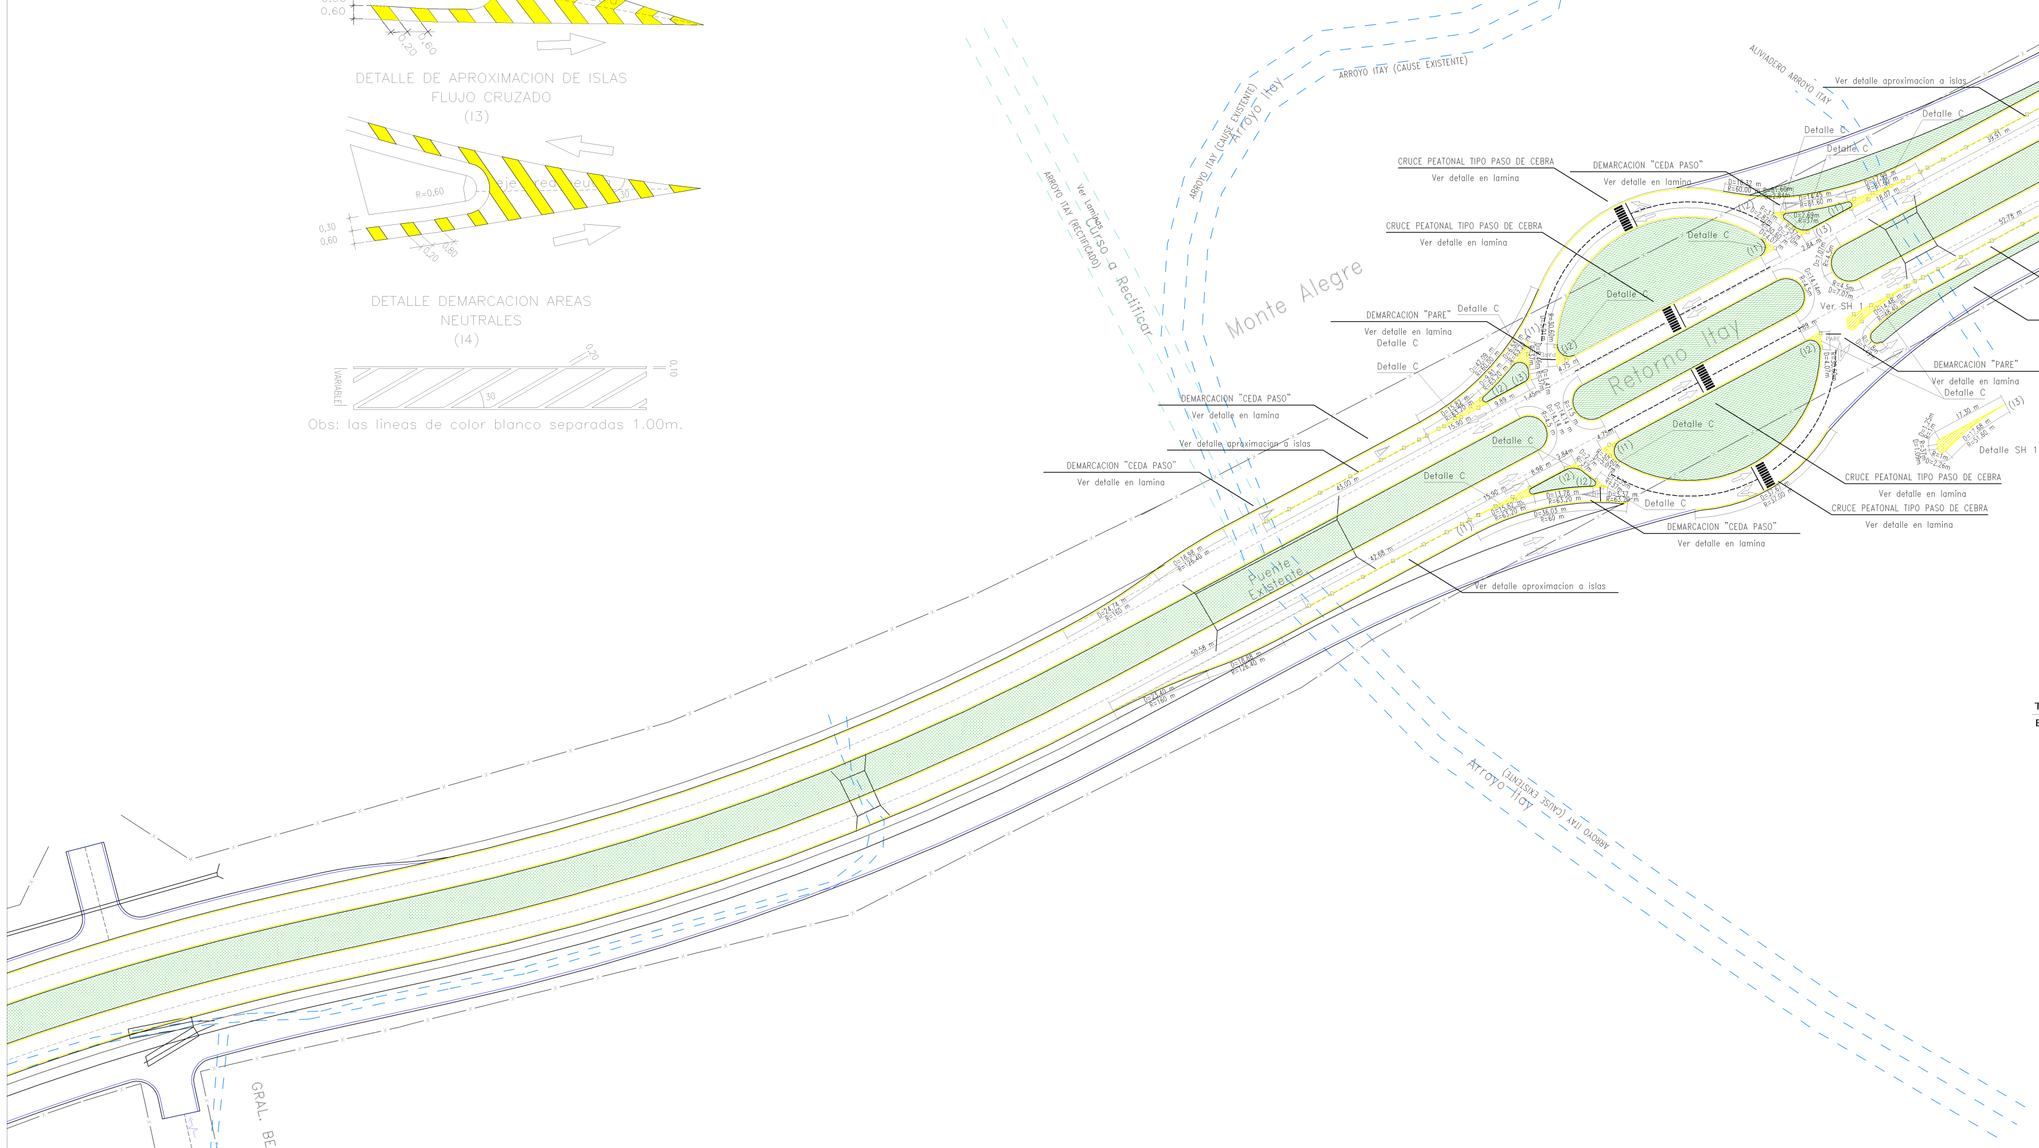

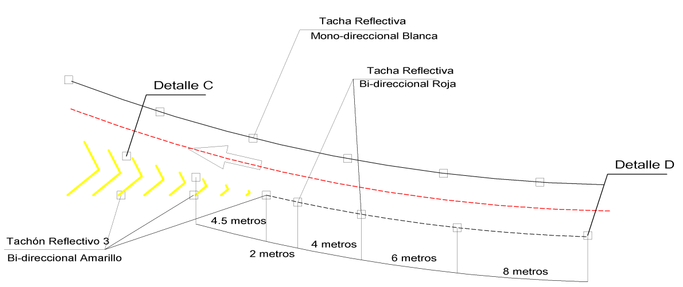

DETALLE ACOTAMIENTO DE TACHONES REFLEXTIVOS
Aproximacion a islas

FLECHAS PARA CONTROL DE USO DE FRANJA DE TRÁFICO 1 / 4000
(PINTURA EN EL PAVIMENTO – Dimensiones en "cm")
Color: Blanco

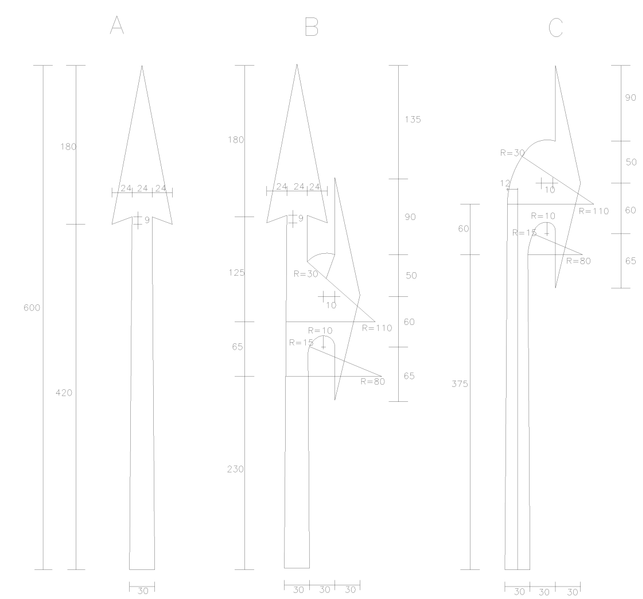

Escala Gráfica
0 5 10 15 20 25

Proyectista – Responsables Tecnicos		Ministerio de Obras Publicas y Comunicaciones		
Director de Proyecto:	Ing. Consorcio Unzain	Revision	Nombre	Fecha
Proyectista:	Ing. Jose Rolon	Revisa		
		Aprobo		

REPUBLICA DEL PARAGUAY
MINISTERIO DE OBRAS PUBLICAS Y COMUNICACIONES
DIRECCION DE VIALIDAD

ESTUDIOS DE INGENIERIA
PARA EL PROYECTO VIAL
ACCESO NORTE A LA CIUDAD DE ASUNCION

DISEÑO FINAL DE INGENIERIA
RUTA 3. TRAMO DESVIO PUENTE REMANSO - LIMPIO

Proyectista		
CONSORCIO OTING OTEC S.A. - INGSER S.A. Avda. Simo Sacramento Nº 2.153 c/ Itapua Tel. 290.242	SEÑALIZACION HORIZONTAL PUNTO DE RETORNO ARROYO ITAY	ESCALAS H= 1/1000 V=
	LAMINA: IN 5.2.1 - 1/1	