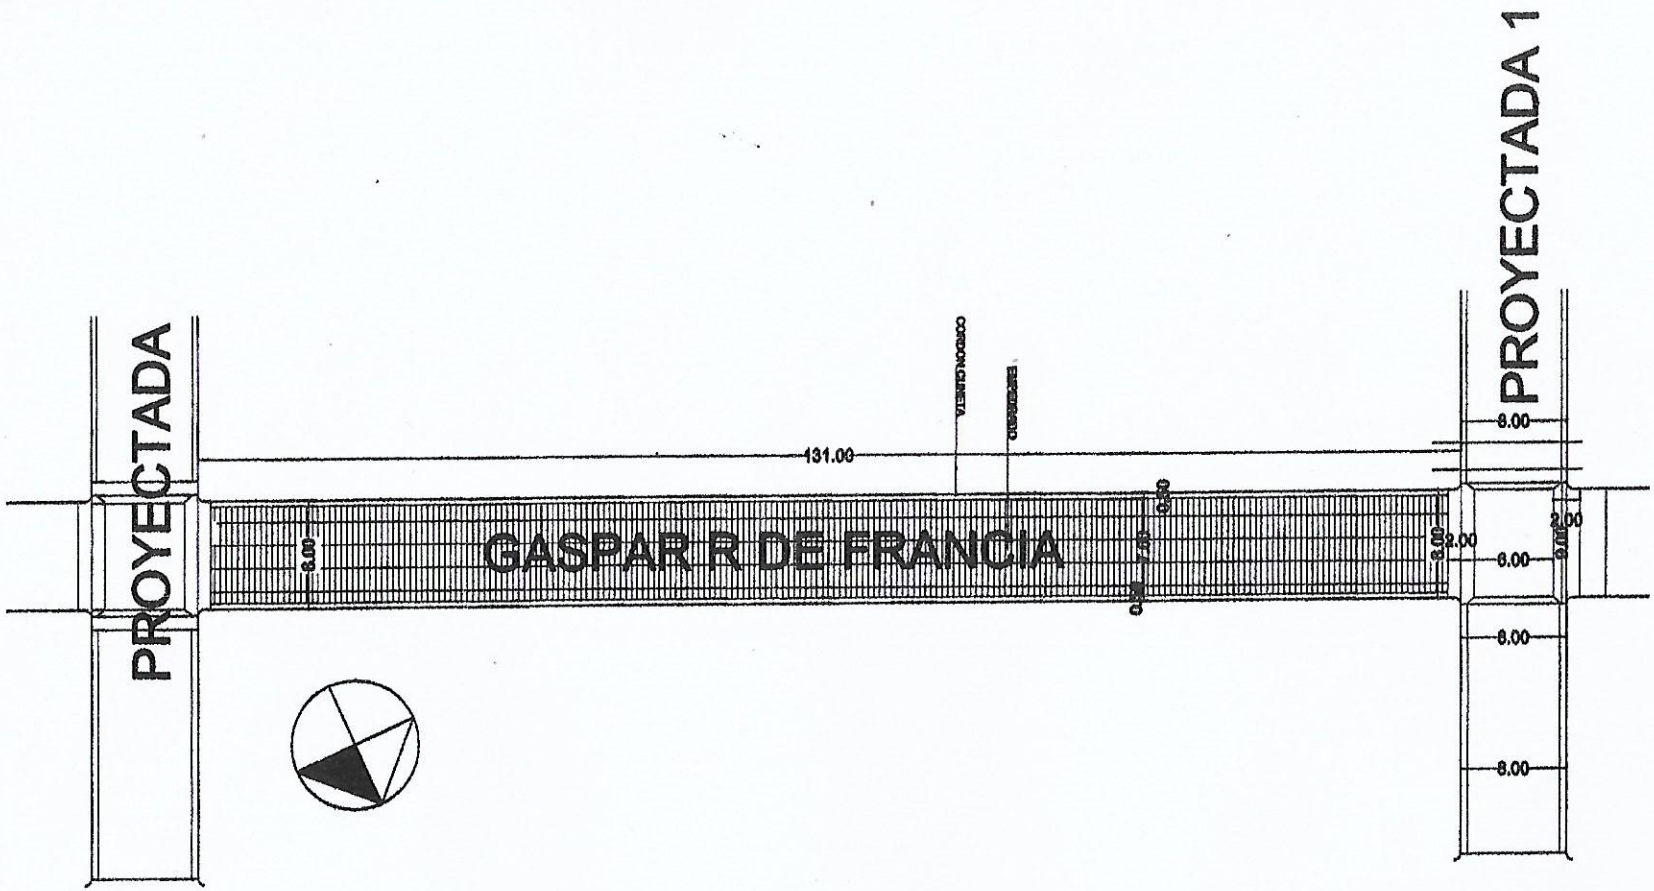

MUNICIPALIDAD DE VILLA CURUGUATY

OBRA : PAVIMENTO TIPO EMPEDRADO
CASCO URBANO BARRIO INDUSTRIAL

Ubicación: CALLE INDEPENDENCIA NACIONAL E/ CURUPAY Y JOSE GASPAR RODRIGUEZ DE FRAN

Propietario: MUNICIPALIDAD DE CURUGUATY

Profesional: DPTO. DE OBRAS MUNICIPALIDAD

UOC: LIC. LUIS ROJAS

Domicilio:

COORDENADAS : -24.463971,- 55.699892

MUNICIPALIDAD DE VILLA CURUGUATY

DETALLE CONSTRUCTIVO

PAVIMENTO TIPO EMPEDRADO

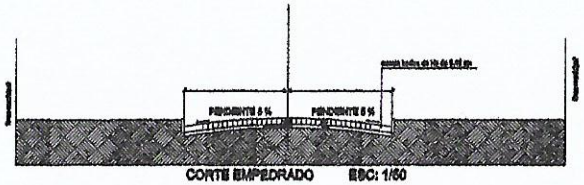

CORTE EMPEDRADO ESC: 1/50

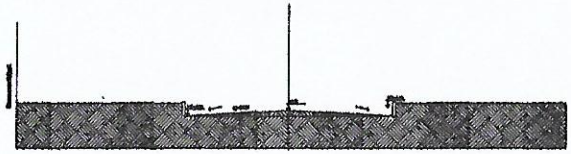

CORTE ESQUEMATICO ESC: 1/50

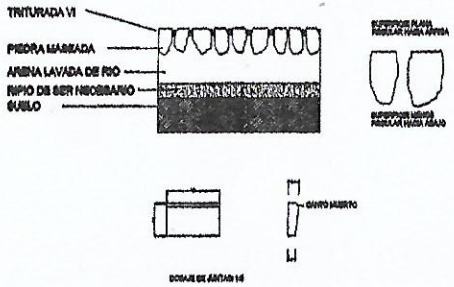

DETALLE DE CORDON DE HORMIGON

SISTEMA CONSTRUCTIVO

PAVIMENTO TIPO EMPEDRADO(PASOS)

PASO 1. PREPARACION DE LA CAJA

PASO 2. COLOCACION DE CORDONES DE H°

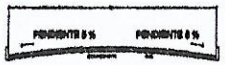

PASO 4. ASIENTO DE PIEDRAS,Y APISONADO LEVE

PASO 5. COMPACTACION FINAL CON COMPACTADORA PREVIO ESPARCIDO DE TRITURADA 6

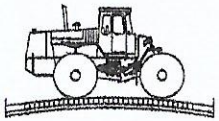

MUNICIPALIDAD DE VILLA CURUGUATY

OBRA : PAVIMENTO TIPO EMPEDRADO
CASCO URBANO BARRIO INDUSTRIAL

Ubicación: CALLE INDEPENDENCIA NACIONAL E/ CURUPAY Y JOSE GASPAR RODRIGUEZ DE FRANC

Propietario: MUNICIPALIDAD DE CURUGUATY

Profesional: DPTO. DE OBRAS MUNICIPALIDAD

UOC: LIC. LUIS ROJAS

Domicilio:

COORDENADAS : -24.463971,- 55.699892

MUNICIPALIDAD DE VILLA CURUGUATY * Dto. de Obras *