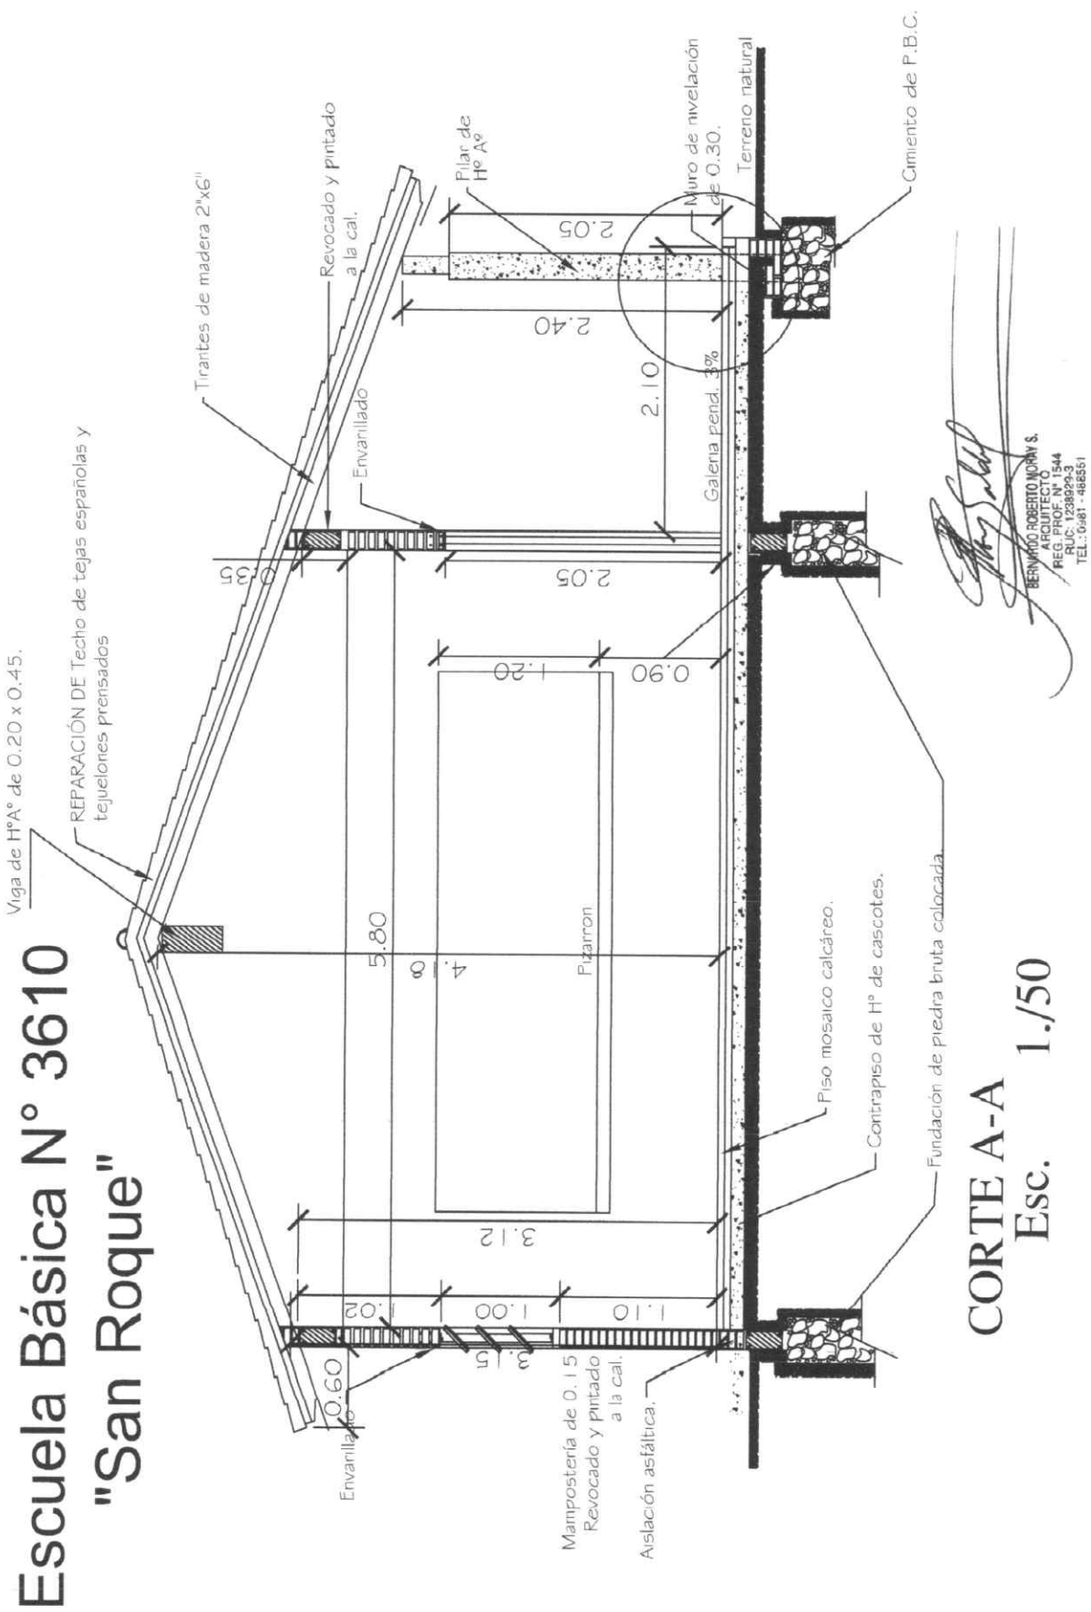

Escuela Básica N° 3610 "San Roque"

CORTE A-A
Esc. 1./50

MINISTERIO DE EDUCACION Y CIENCIAS

DIRECCION DE INFRAESTRUCTURA

Proyecto	Reparación de 1 Aula 5.80x6.80 con GALERÍA	04
CORTE A- A Esc. 1/50		

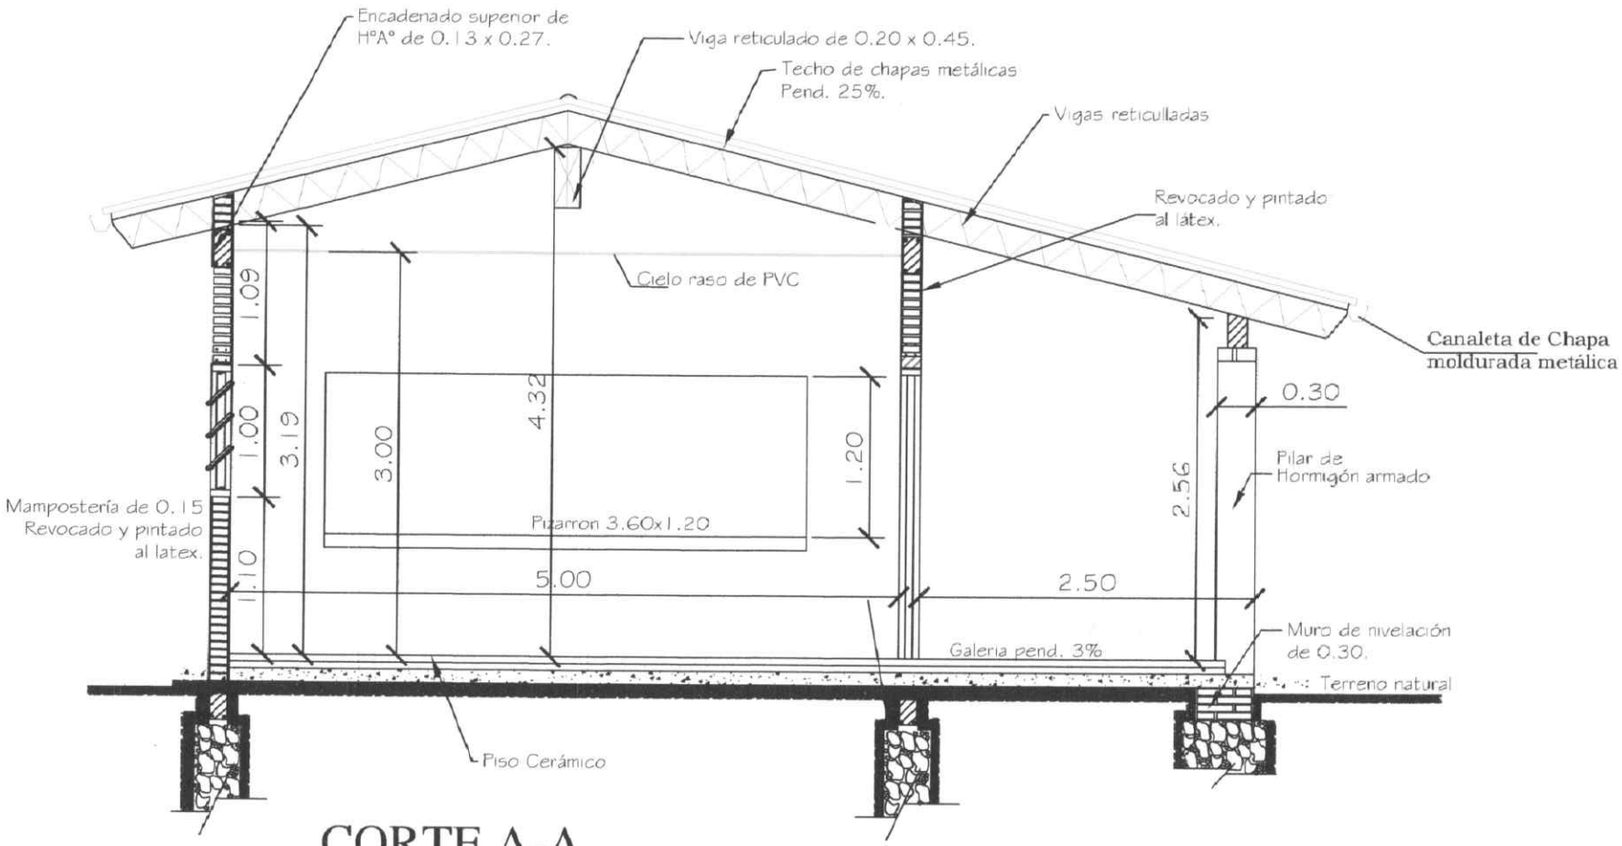

CORTE A-A
Esc. 1./50

Escuela Básica N° 3610
"San Roque"

BERNARDO ROBERTO MORAY S.
ARQUITECTO
REG. PROF. N° 1544
RUC: 1238929-3
TEL.: 0981 - 468551

MINISTERIO DE EDUCACION Y CIENCIAS
DIRECCIÓN DE INFRAESTRUCTURA

Reparación y mantenimiento de: 3 Aulas - 5.00 x 5.90 CON GALERÍA

CORTE A- A Esc. 1/50

03

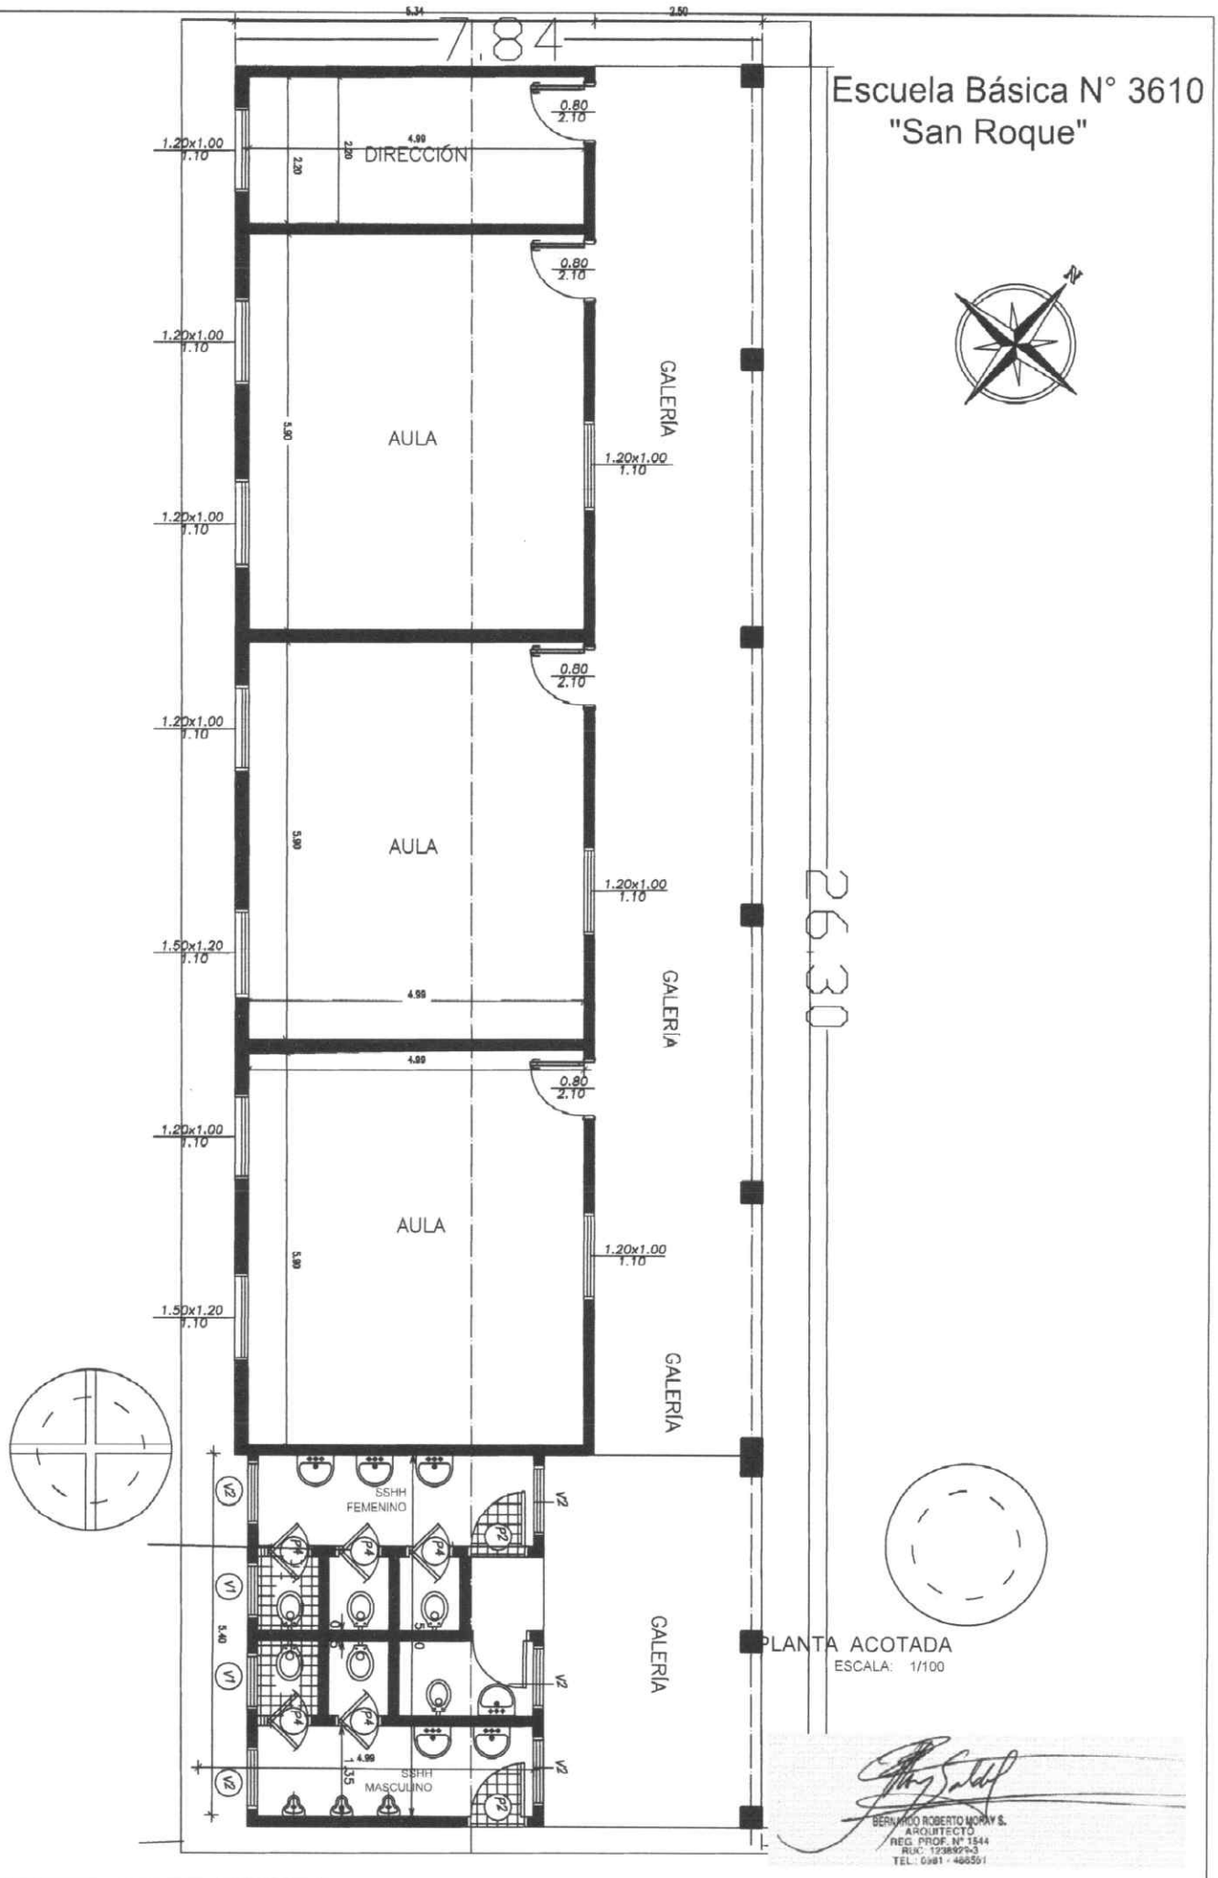

MINISTERIO DE EDUCACION Y CIENCIAS

DIRECCION DE INFRAESTRUCTURA

02

REPARACIÓN Y MANTENIMIENTO DE AULAS y DIRECCIÓN

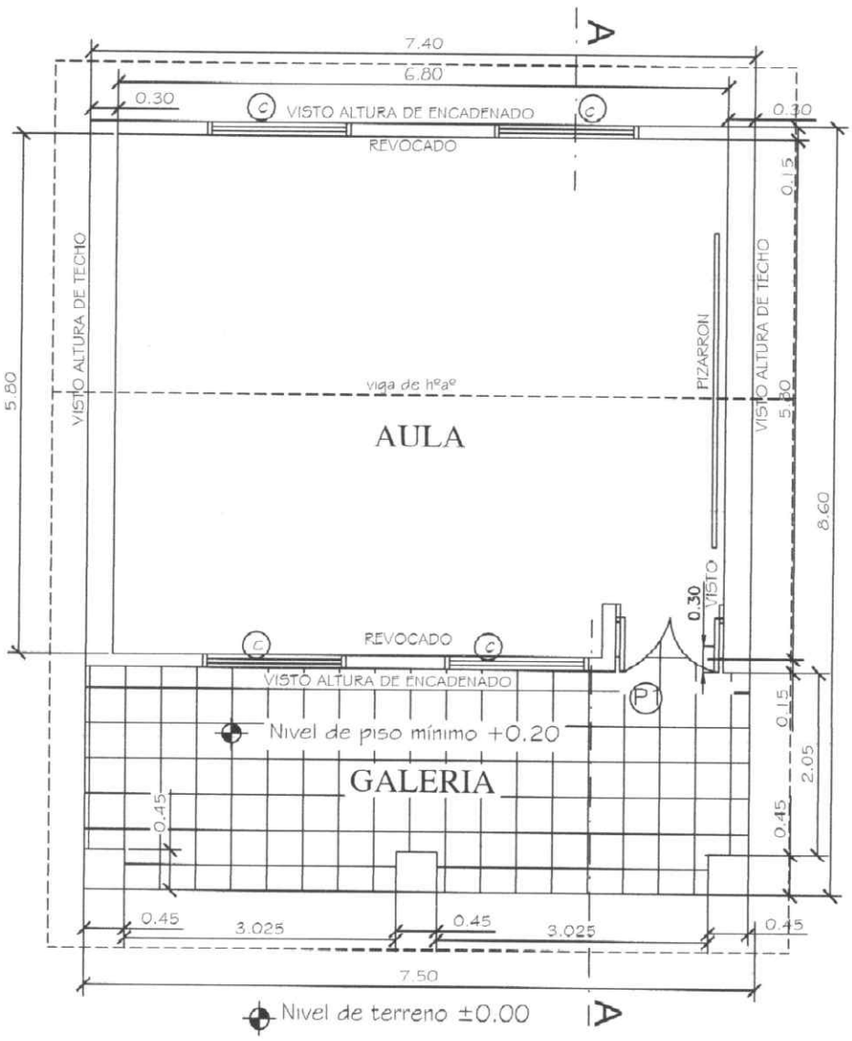

PLANTA ACOTADA

BERNARDO ROBERTO MORAY S.
ARQUITECTO
REG. PROF. Nº 1544
RUC: 1238929-3
TEL.: 0981 - 488551

MINISTERIO DE EDUCACION Y CIENCIAS DIRECCION DE INFRAESTRUCTURA	1
AULA tipo 5.80 X 6.80 con GALERIA	

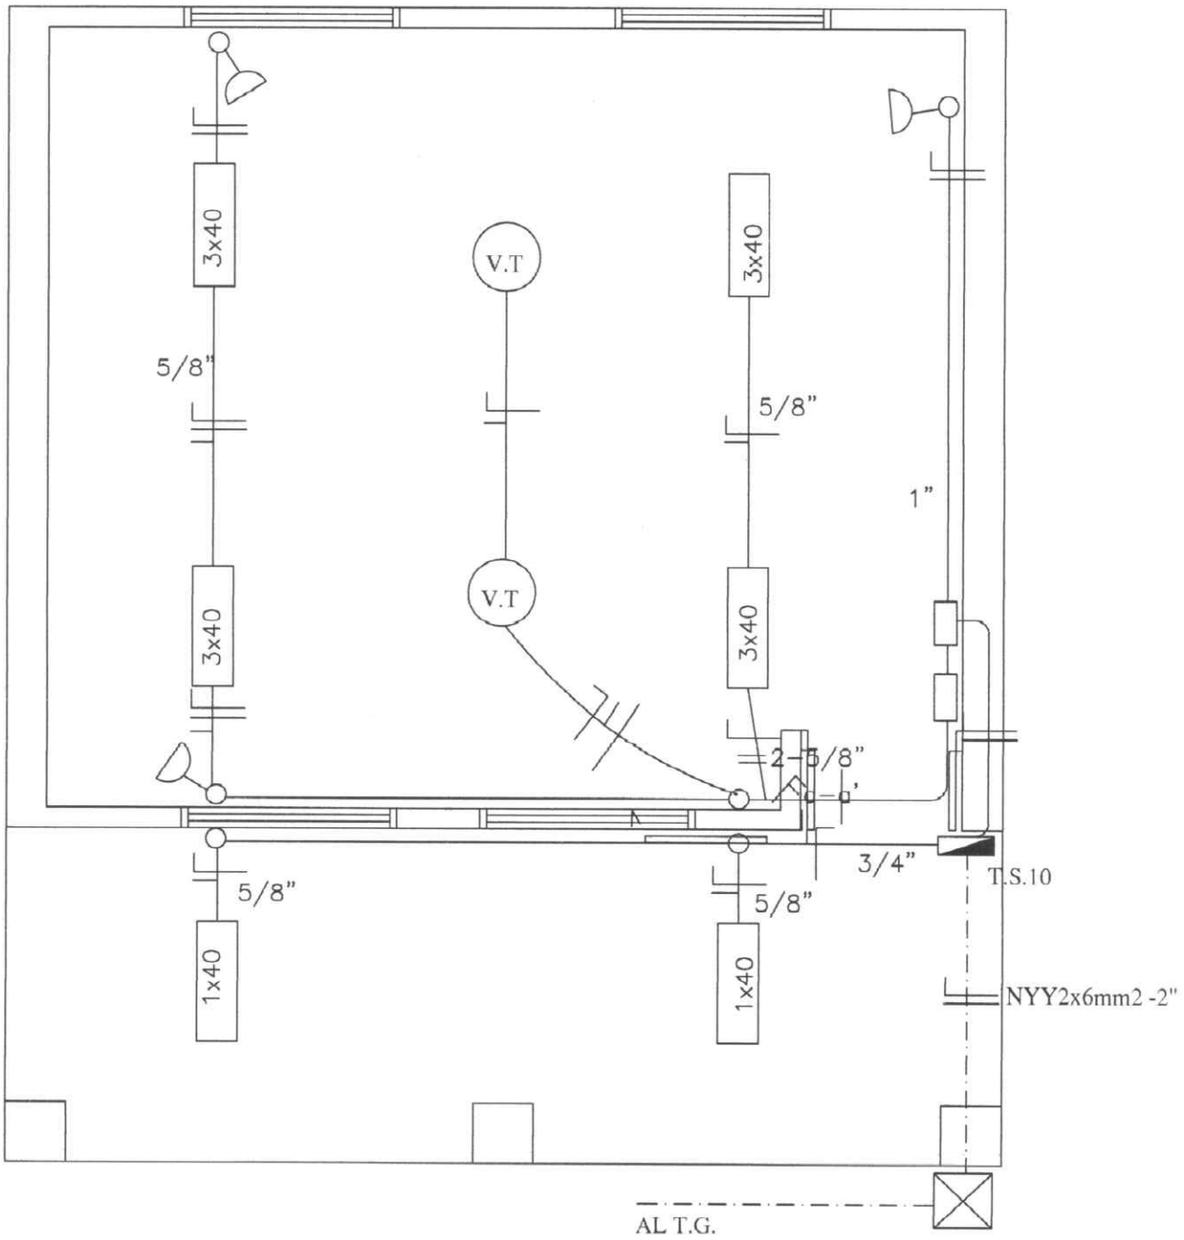

Observación:

*Los artefactos fluorescente son de 3x40W.
*Los artefactos fluorescentes deben ir colgados.
*Los condutores no acotados son de 2mm2.
*Los fluorescentes deben tener capacitores.
*Los TC son tableros de comando de luces y tomas.
*Los TCV son tableros de comando de ventiladores.

BERNARDO ROBERTO MORAY S.
ARQUITECTO
REG. PROF. N° 1544
RUC: 1238929-3
TEL.: 0981 - 488551

MINISTERIO DE EDUCACION Y CIENCIAS
DIRECCION DE INFRAESTRUCTURA
AULA tipo 5.80 X 6.80 con GALERIA

6