PLANOS

LOTE: 1 - VESTUARIOS Y CABINAS DE TRANSMISION

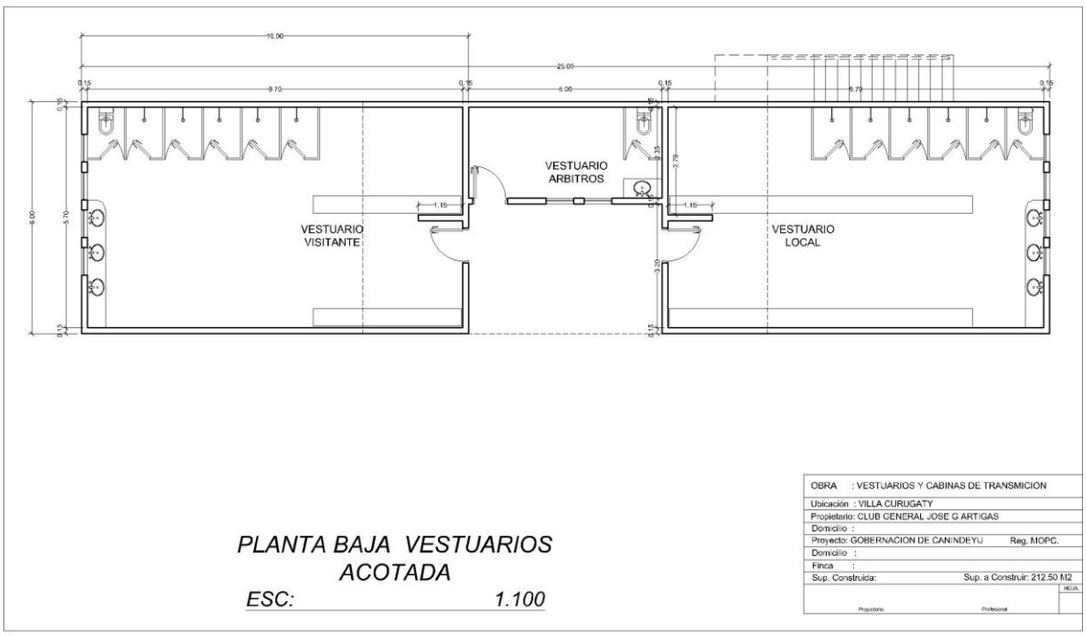

PLANTA BAJA VESTUARIOS
ACOTADA
ESC: 1.100

OBRA	: VESTUARIOS Y CABINAS DE TRANSMICION
Ubicacion	: VILLA CURUGATY
Propietario:	CLUB GENERAL JOSE G ARTIGAS
Domicilio	:
Proyecto:	GOBERNACION DE CANINDEYU Reg. MOPC.
Domicilio	:
Finca	:
Sup. Construida:	Sup. a Construir: 212.50 M2

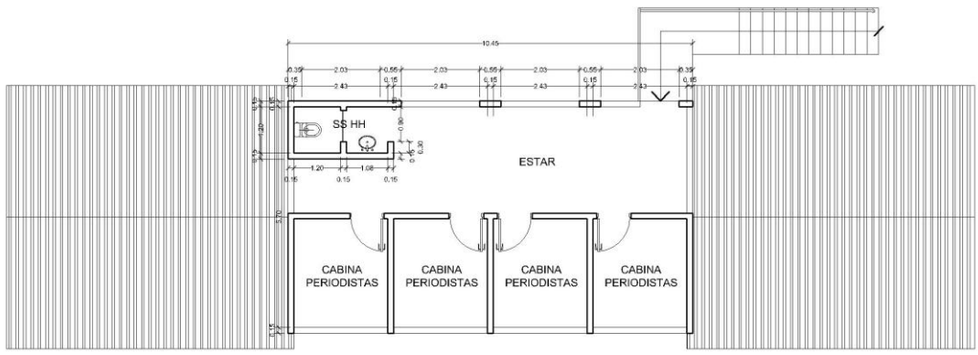

PLANTA ALTA CABINAS ACOTADA
ESC: 1.100

OBRA	: VESTUARIOS Y CABINAS DE TRANSMICION
Ubicacion	: VILLA CURUGATY
Propietario:	CLUB GENERAL JOSE G ARTIGAS
Domicilio	:
Proyecto:	GOBERNACION DE CANINDEYU Reg. MOPC.
Domicilio	:
Finca	:
Sup. Construida:	Sup. a Construir: 212.50 M2

LOTE: 2 – MEJORAMIENTO CLUB LA PALOMA

FACHADA FRONTAL NORTE

ESC.: 1:100

MEJORAS

LA PAOMA DEL ESPIRITU SANTO

DESING & PROYECT

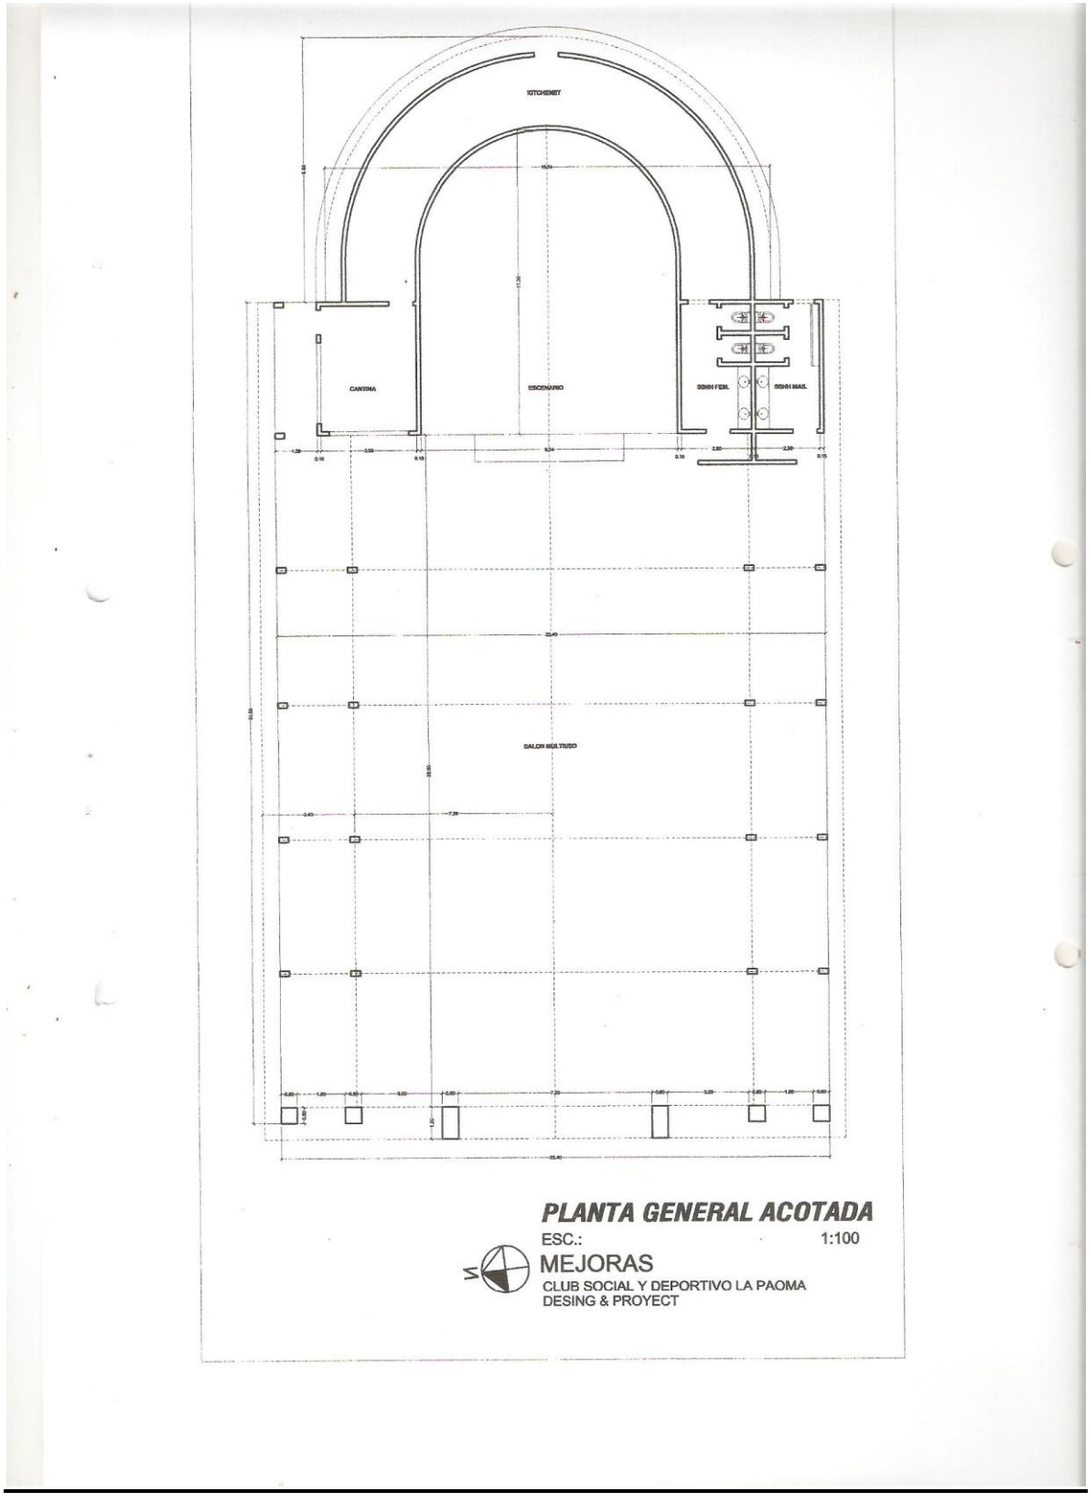

PLANTA GENERAL ACOTADA

ESC.: 1:100

MEJORAS

CLUB SOCIAL Y DEPORTIVO LA PAOMA

DESING & PROYECT

LOTE: 3 – PORTAL DE ACCESO

VISTA 1

VISTA 2

VISTA 3

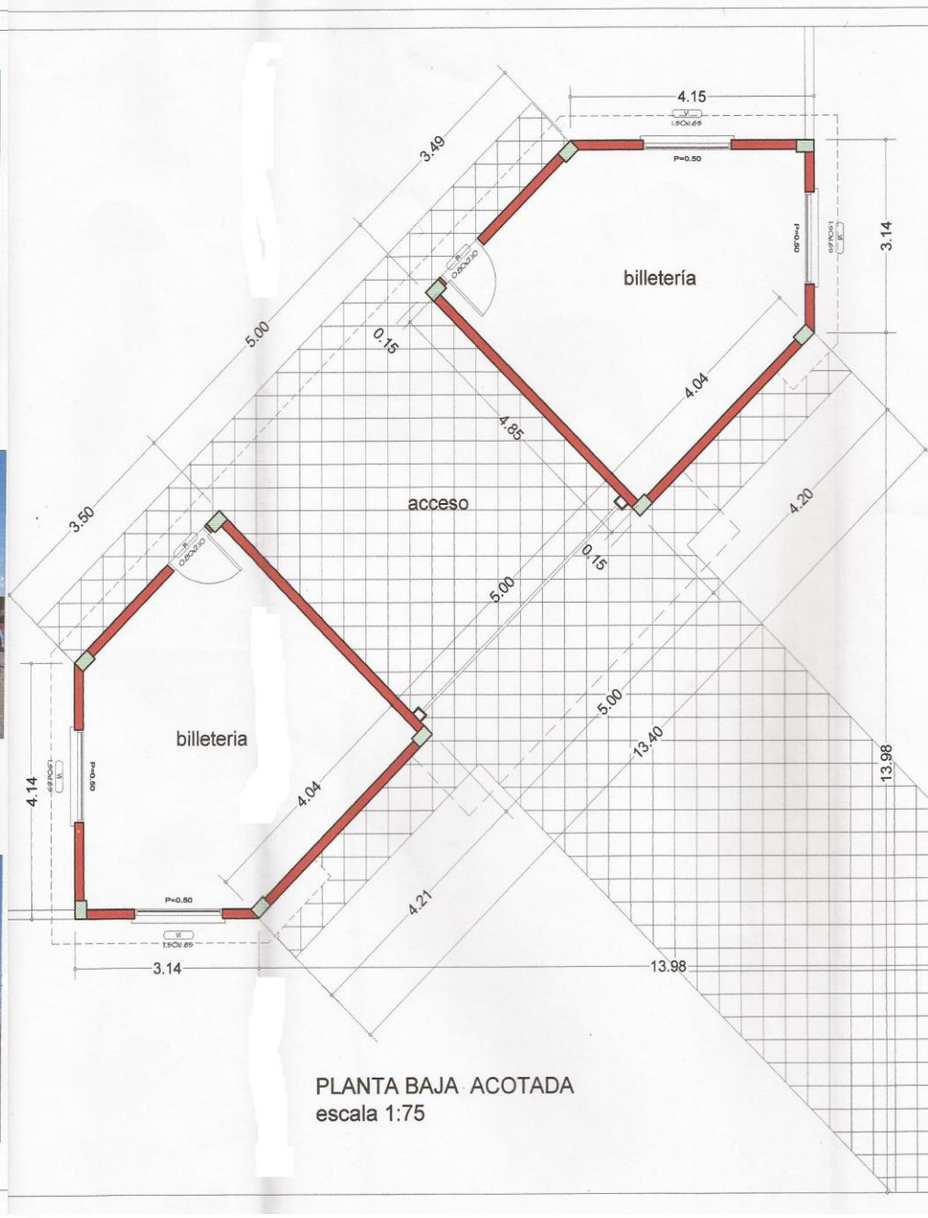

PLANTA BAJA ACOTADA
escala 1:75