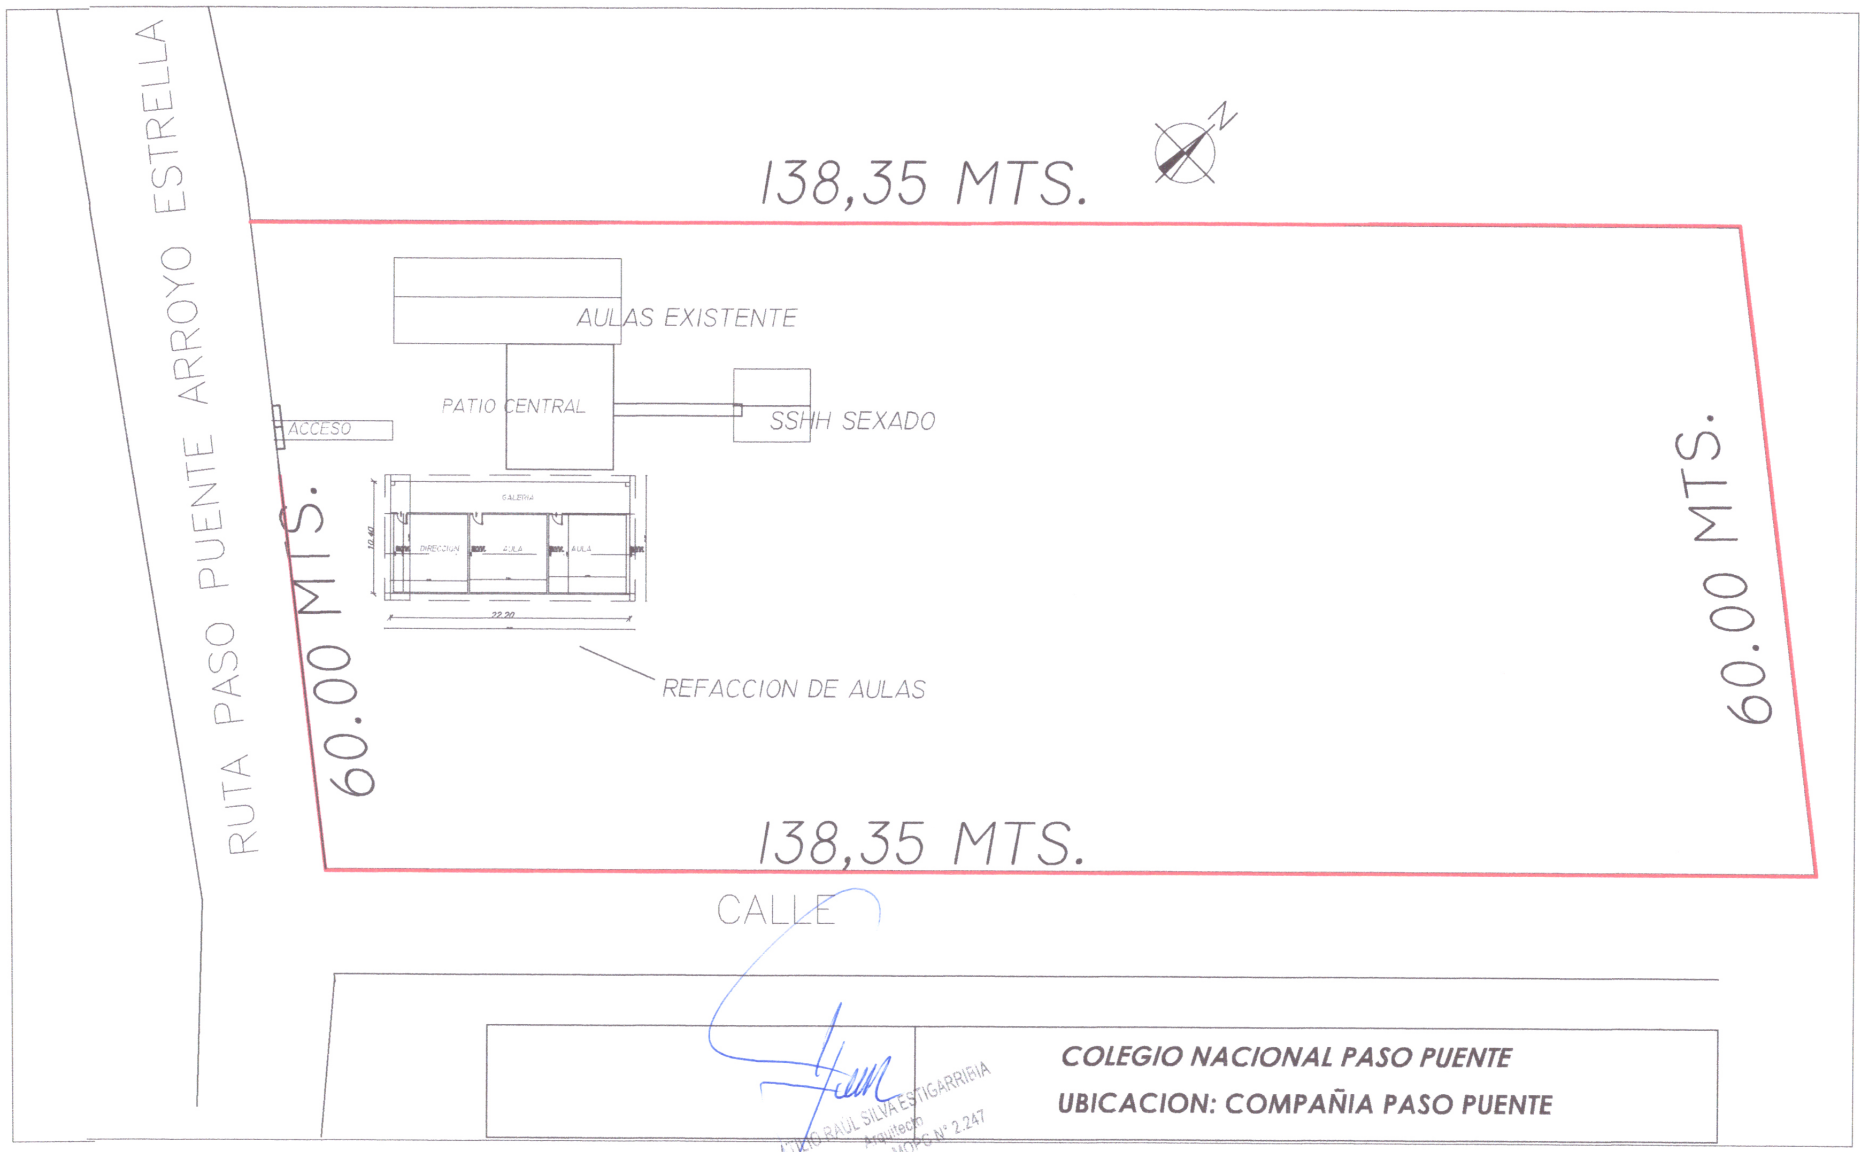
RUTA PASO PUENTE ARROYO ESTRELLA
138,35 MTS.
AULAS EXISTENTE
PATIO CENTRAL
SSHH SEXADO
ACCESO
GALERIA
DIRECCION
AULA
AULA
22.20
10.40
60.00 MTS.
60.00 MTS.
REFACCION DE AULAS
138,35 MTS.
CALLE
COLEGIO NACIONAL PASO PUENTE
UBICACION: COMPAÑIA PASO PUENTE
ARQ. RAUL SILVA ESTIGARRIBIA
Arquitecto
Reg. Profes. MOPC N° 2.247

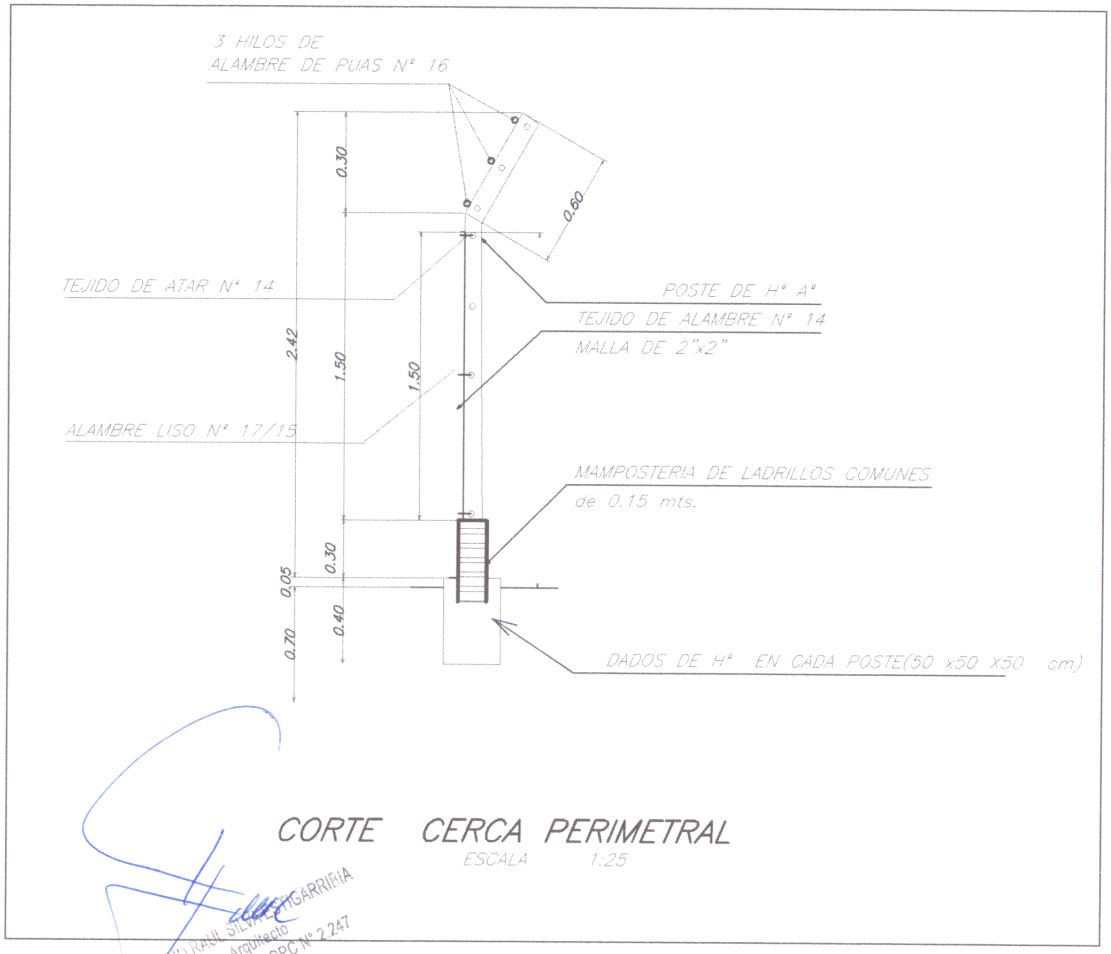

CORTE CERCA PERIMETRAL

ESCALA 1:25

ARIEL RAUL SILVA ECHARRIA
Arquitecto
Reg. Profes. MOPC N° 2.247

ESTIGARRIBIA
...ecto
...OPC N° 2.247