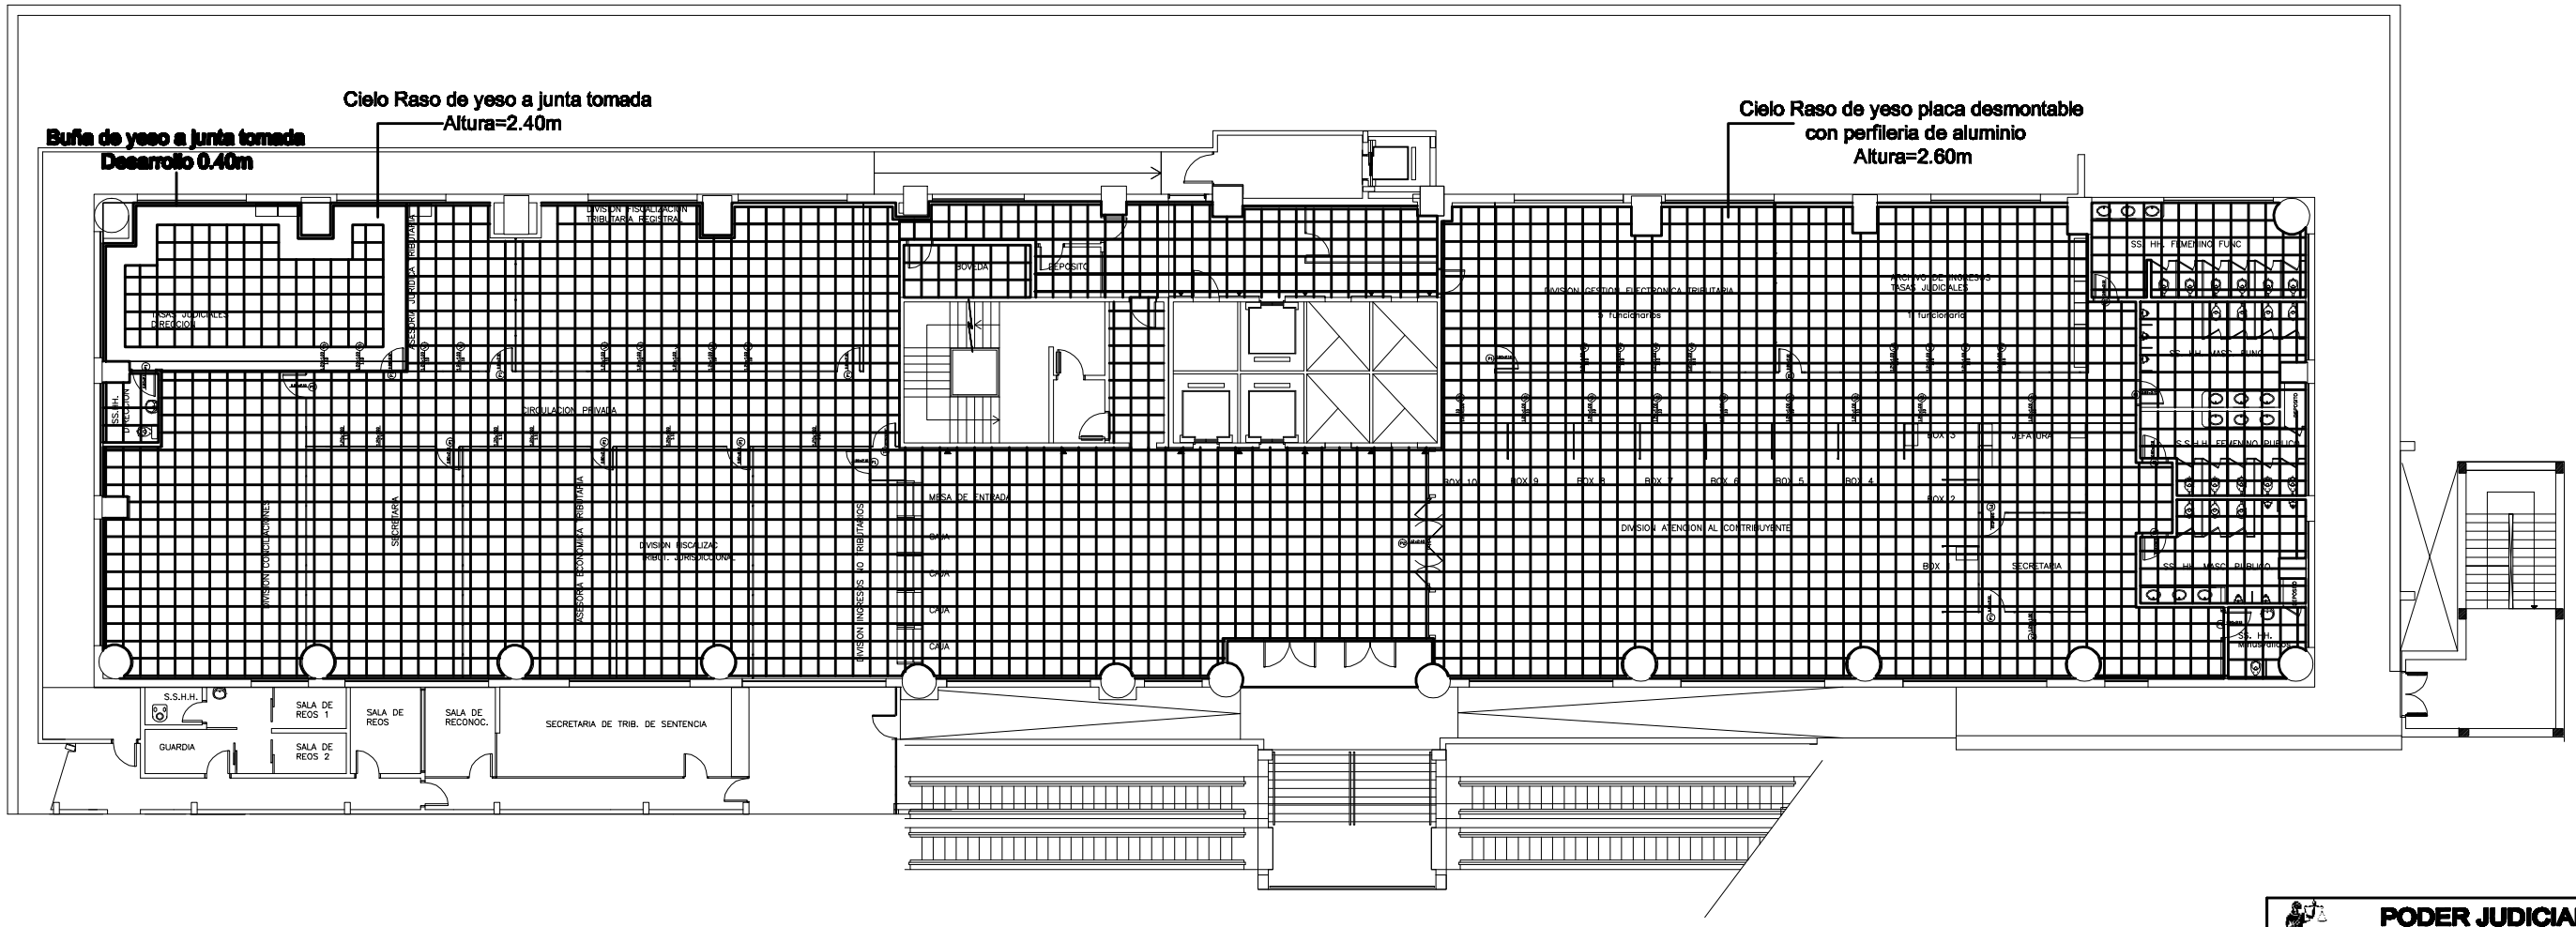

PODER JUDICIAL
CORTE SUPREMA DE JUSTICIA
DIRECCION DE INFRAESTRUCTURA FISICA

OBRA: INGRESOS JUDICIALES UBICACION: PALACIO DE JUSTICIA ASUNCION			PLANO N° 9
PLANO: CIRCULACIONES			
PROYECTO	ESCALA	DIBUJO	FECHA
ARQUITECTO M. CORBETT Y RODRIGUEZ	SC	10/10	JUNIO 2011