MUNICIPALIDAD DE ITA

Ciudad del cántaro y la miel

www.municipalidadita.gov.py itamunicipalidad@gmail.com
0224-632575 Pbro. Manuel Gamarra e/ Tte. Candía y San Blas

MEMORANDUM – INFORME

A : Municipalidad de Itá

DE : Ing. Daniel Benítez Paredes

FECHA : 27 – marzo - 2018

OBJETO : Informe de verificación IN SITU:

"ESCUELA BASICA N° 2404 DON LUCIANO GOMEZ" –COMPAÑÍA OCULTO

Me dirijo a Uds. a efectos de presentar los resultados y conclusiones respecto a la verificación realizada en la Institución Educativa señalada anteriormente,

Se informa cuanto sigue:

- Según la micro planificación del presente año en la Institución existe la necesidad de contar con un comedor y cocina para poder preparar y servir los alimentos a los alumnos que cuentan con el almuerzo escolar.
- Verificamos que actualmente la cocina funciona en una pequeña construcción que era la cantina sin las comodidades necesarias, y no cuentan con un espacio para servir los alimentos a los alumnos, lo hacen debajo de los árboles o en la sala de clase en días de lluvia.
- La propuesta es realizar un comedor tipología MEC con cocina y depósito para brindar un mejor ambiente de trabajo a los encargados de preparar la comida y a los alumnos un lugar más confortable para el almuerzo que se considera una parte fundamental para el buen desarrollo de los niños.

- La ubicación de la construcción se definió con el director de la institución considerando la mejor opción de acuerdo a las condiciones de lugar y la implantación de los otros bloques de aulas.

dbp INGENIERIA
ING. DANIEL BENITEZ
Gerente Propietario
RUC: 2521771-2

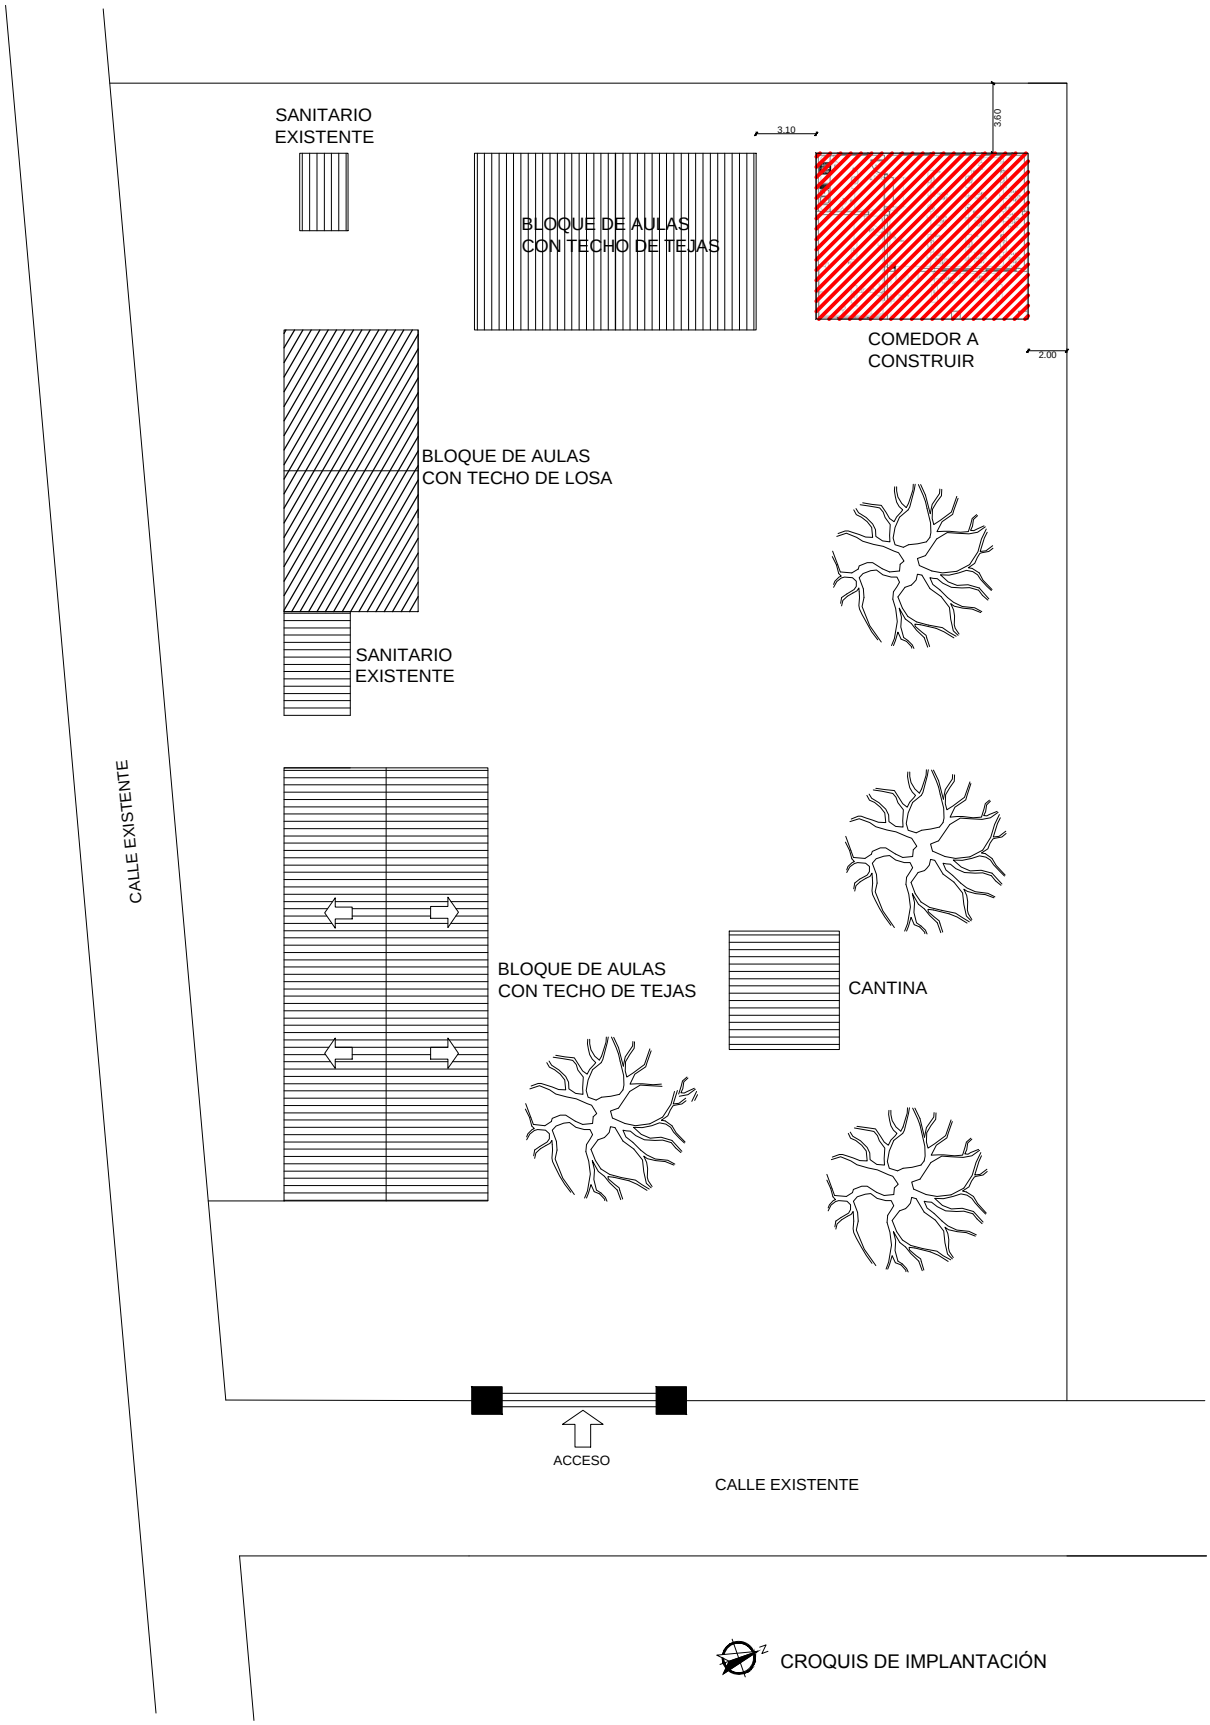

PROYECTO DE CONSTRUCCIÓN DE COMEDOR CON TECHO DE TEJAS EN PLANTA BAJA
ESCUELA BASICA N°2404 DON LUCIANO GOMEZ-CÑIA OCULTO-DISTRITO DE ITA

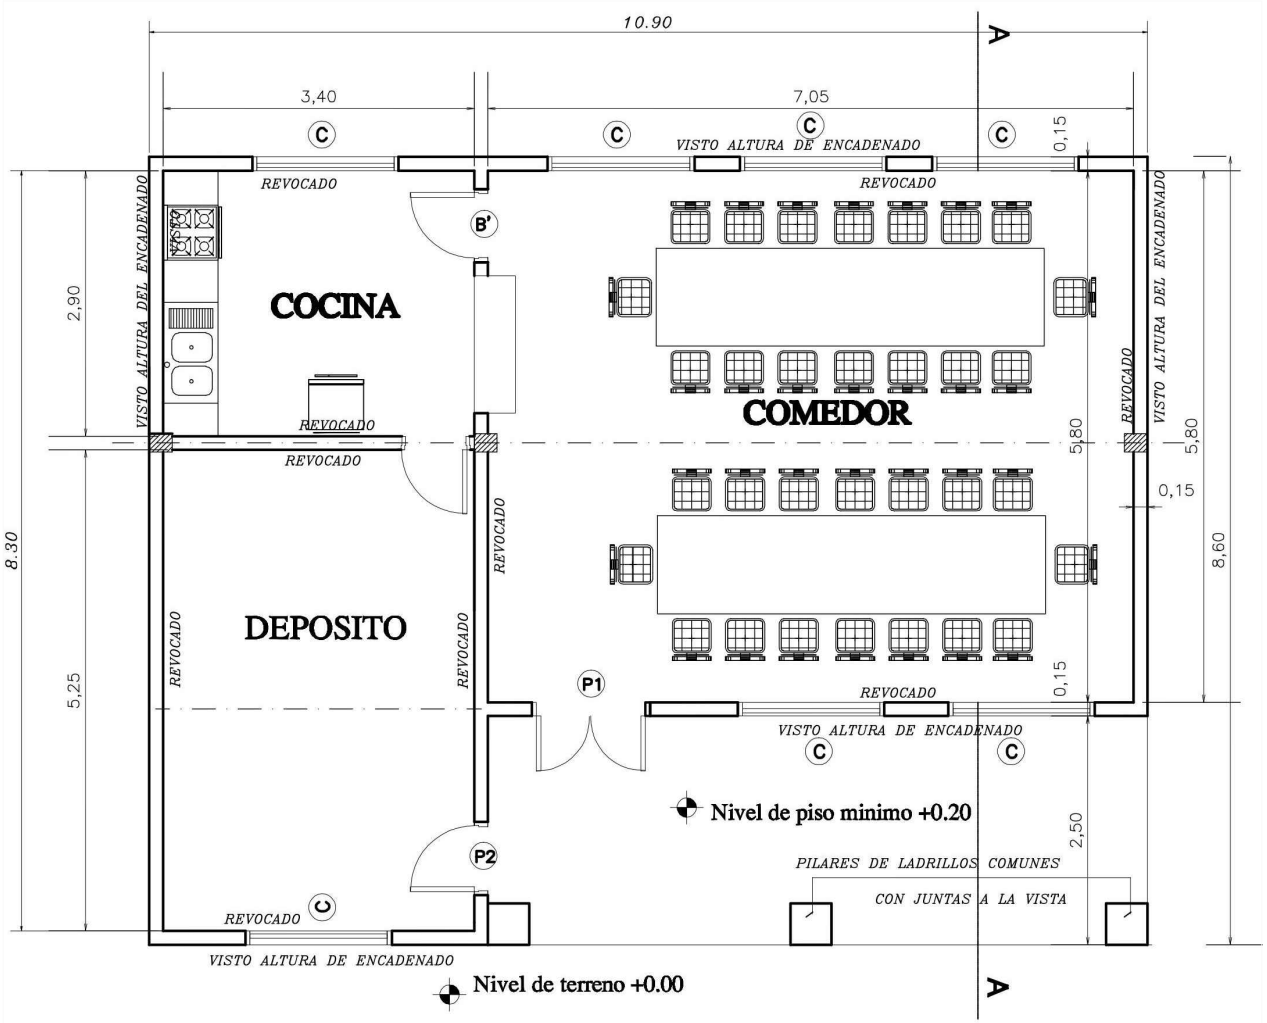

PLANTA ---------- ESC. 1/75

PROYECTO DE CONSTRUCCIÓN DE COMEDOR CON TECHO DE TEJAS EN PLANTA BAJA
ESCUELA BASICA N°2404 DON LUCIANO GOMEZ-CÑIA OCULTO-DISTRITO DE ITA

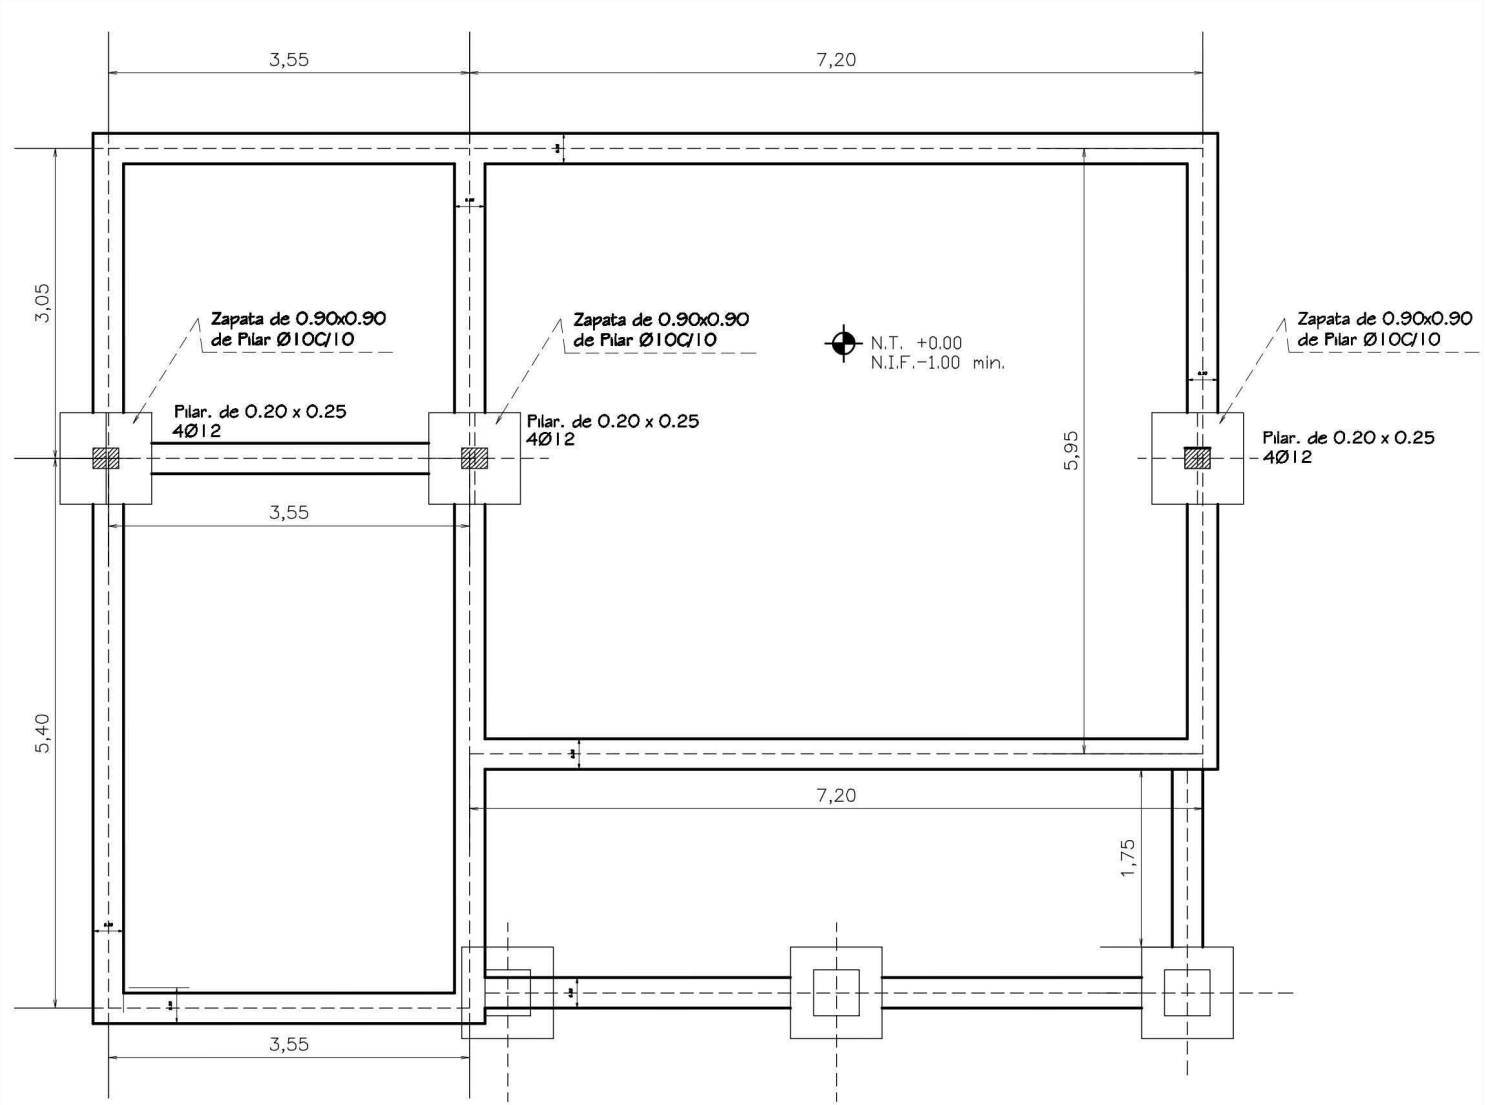

PLANTA DE CIMENTACIÓN

PROYECTO DE CONSTRUCCIÓN DE COMEDOR CON TECHO DE TEJAS EN PLANTA BAJA
ESCUELA BASICA N°2404 DON LUCIANO GOMEZ-CÑIA OCULTO-DISTRITO DE ITA

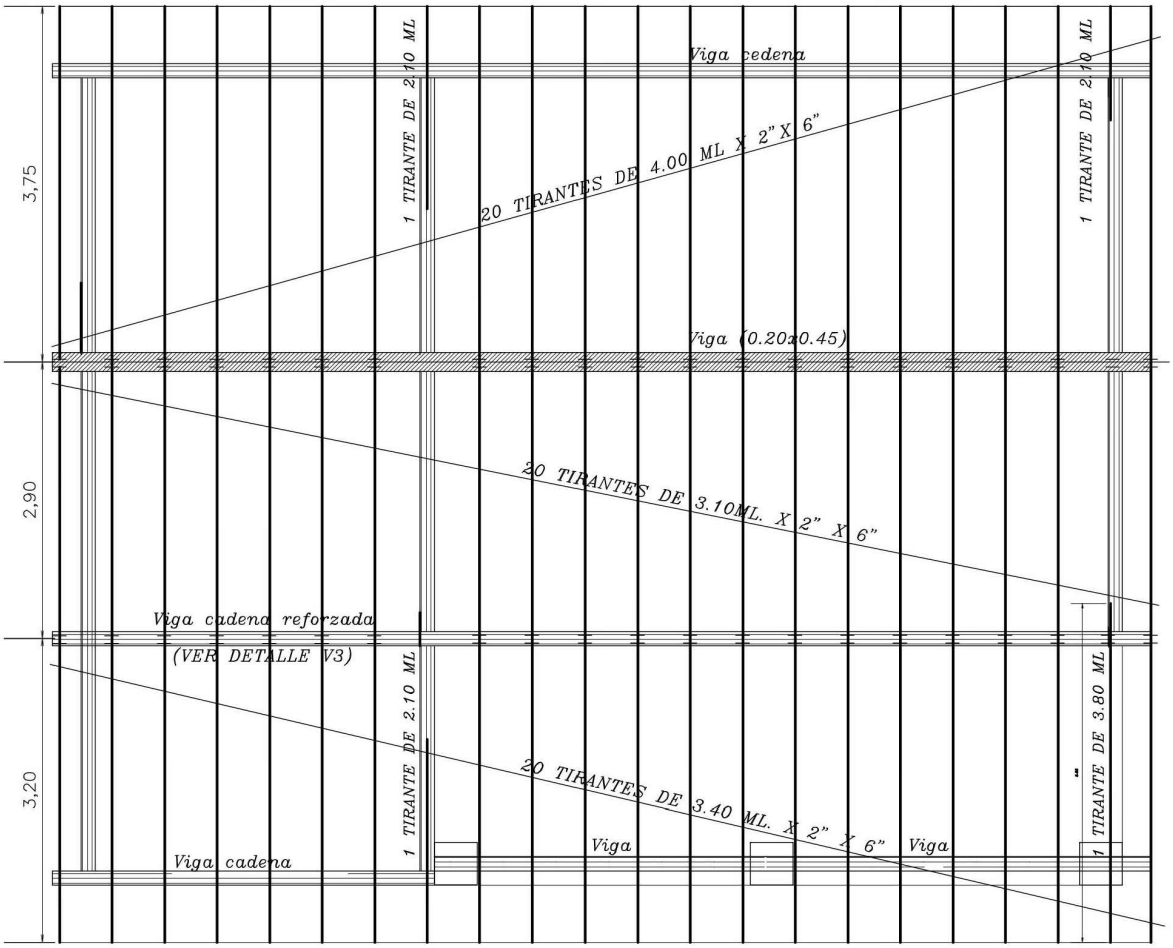

PLANTA ---------- ESC. 1/75

Obs.: Los aleros extremos del bloques serán de 0.40m. y los aleros longitudinales del bloque serán de 0.70m., contados del lado de la galeria apartir de la viga de apoyo del tirante, y en el opuesto apartir del muro.

V3 - (20X30)

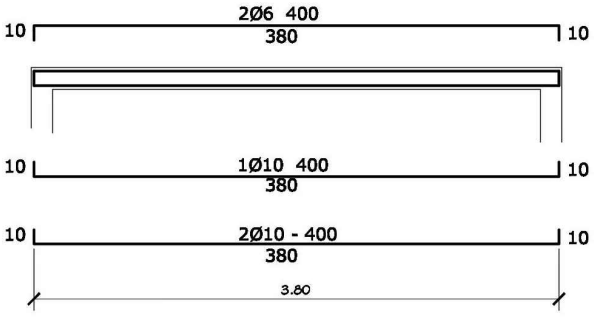

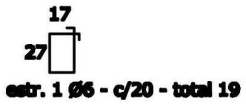

DETALLE DE VIGA DEPÓSITO
ESC. 1/50

PROYECTO DE CONSTRUCCIÓN DE COMEDOR CON TECHO DE TEJAS EN PLANTA BAJA
ESCUELA BASICA N°2404 DON LUCIANO GOMEZ-CÑIA OCULTO-DISTRITO DE ITA

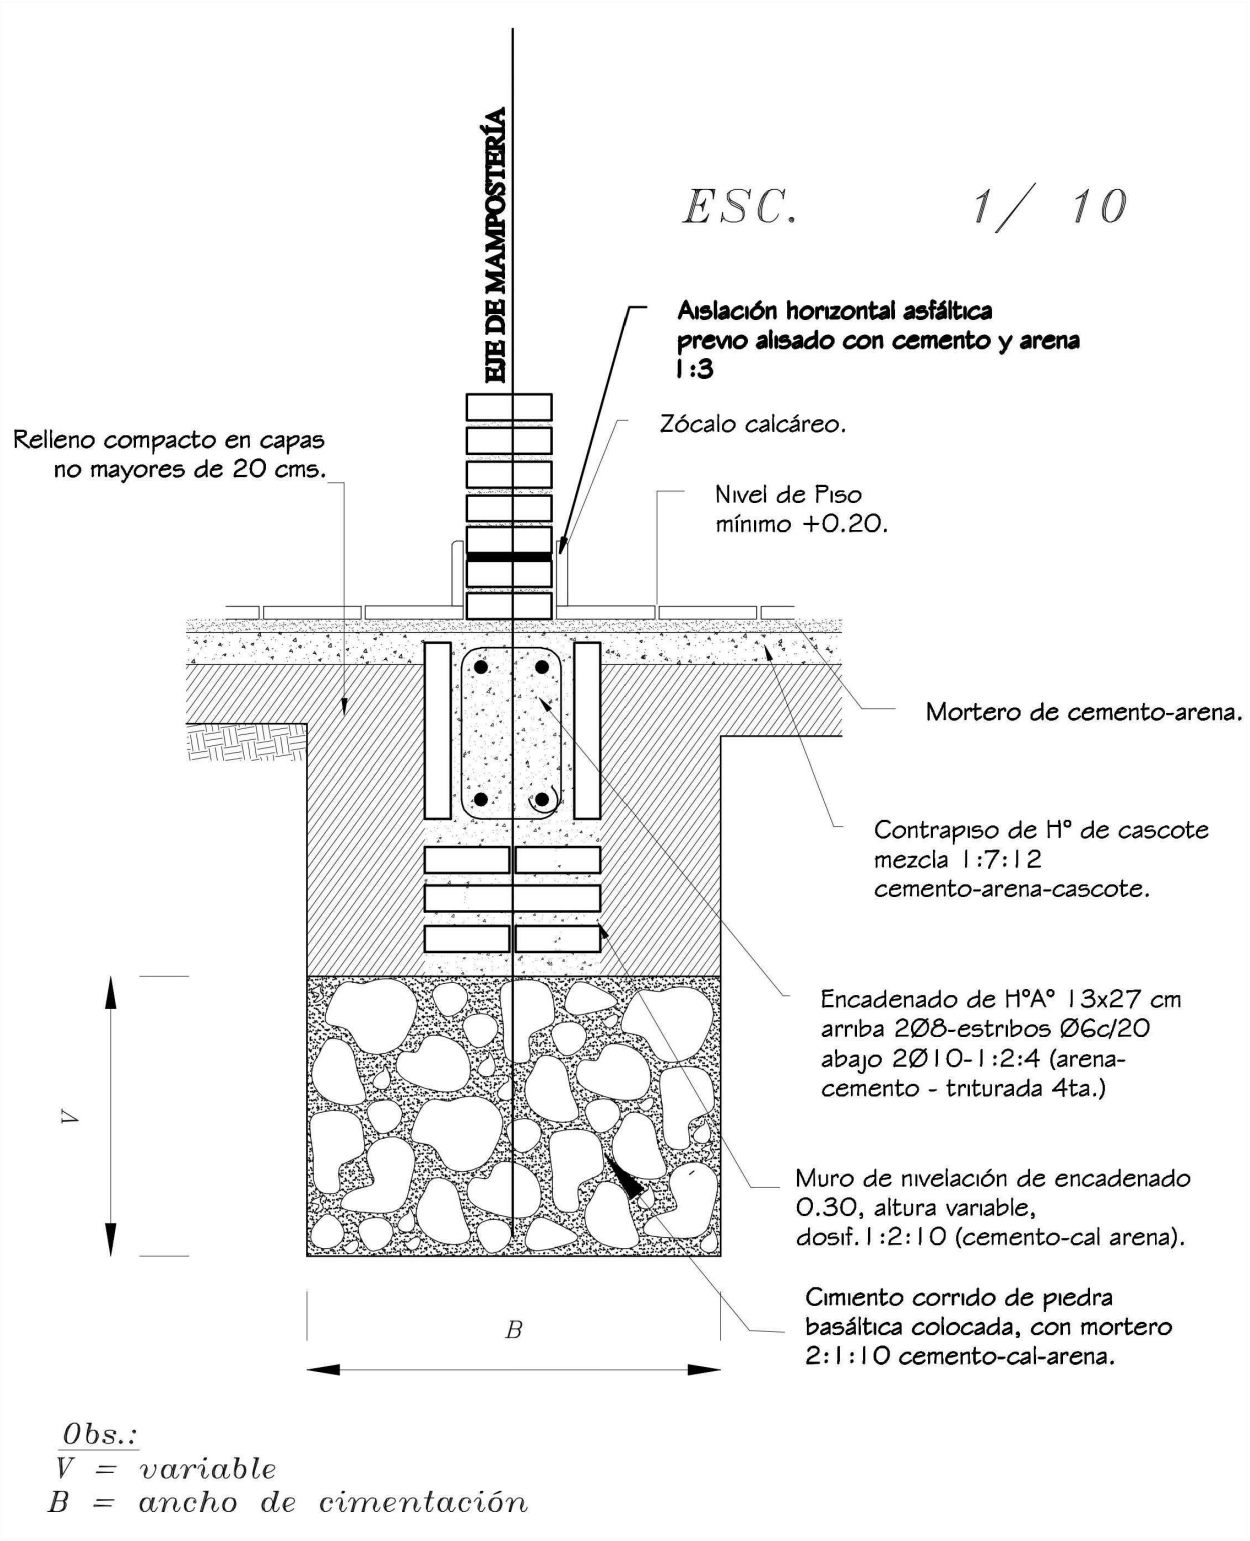

PROYECTO DE CONSTRUCCIÓN DE COMEDOR CON TECHO DE TEJAS EN PLANTA BAJA
ESCUELA BASICA N°2404 DON LUCIANO GOMEZ-CÑIA OCULTO-DISTRITO DE ITA

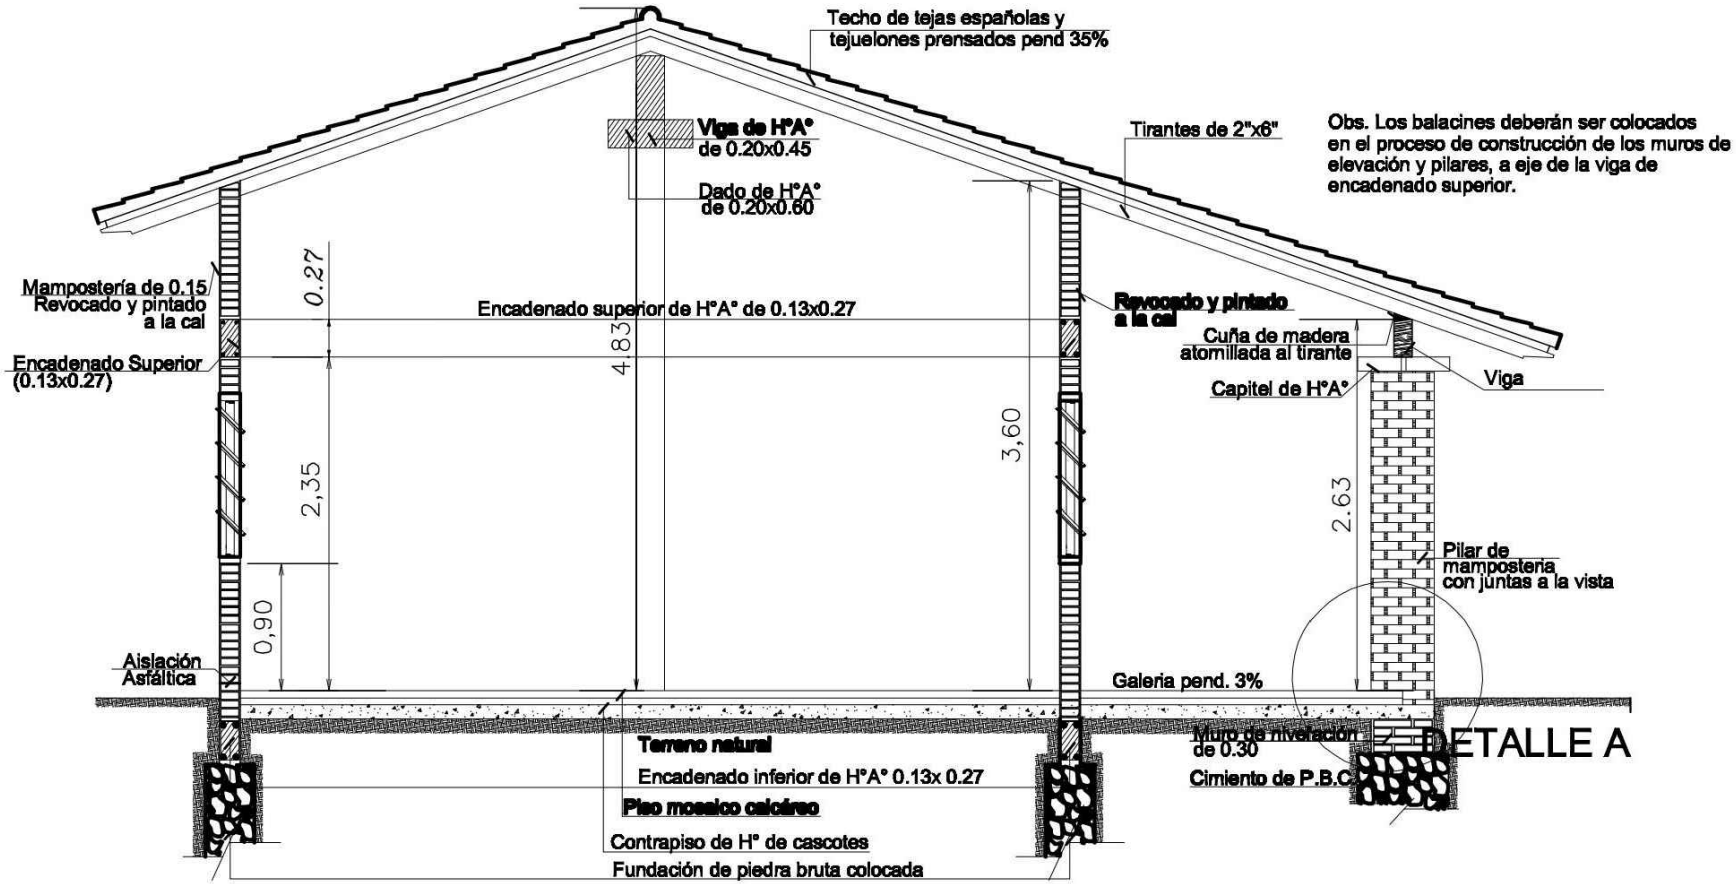

CORTE A - A

Esc. 1/75

PROYECTO DE CONSTRUCCIÓN DE COMEDOR CON TECHO DE TEJAS EN PLANTA BAJA
ESCUELA BASICA N°2404 DON LUCIANO GOMEZ-CÑIA OCULTO-DISTRITO DE ITA

FACHADA PRINCIPAL

PROYECTO DE CONSTRUCCIÓN DE COMEDOR CON TECHO DE TEJAS EN PLANTA BAJA
ESCUELA BASICA N°2404 DON LUCIANO GOMEZ-CÑIA OCULTO-DISTRITO DE ITA

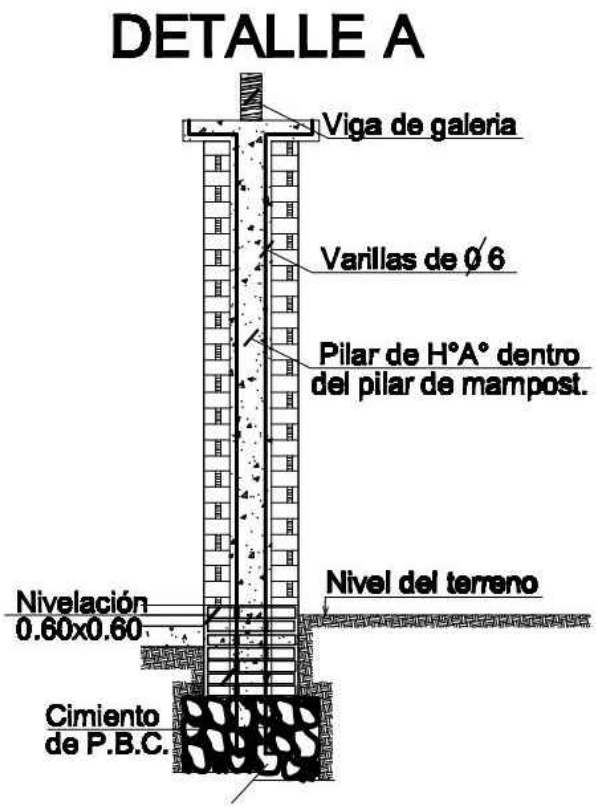

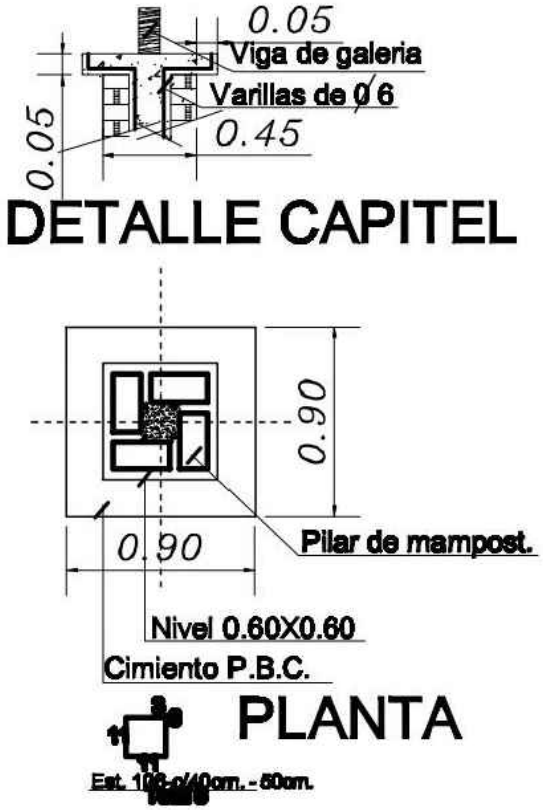

PROYECTO DE CONSTRUCCIÓN DE COMEDOR CON TECHO DE TEJAS EN PLANTA BAJA
ESCUELA BASICA N°2404 DON LUCIANO GOMEZ-CÑIA OCULTO-DISTRITO DE ITA

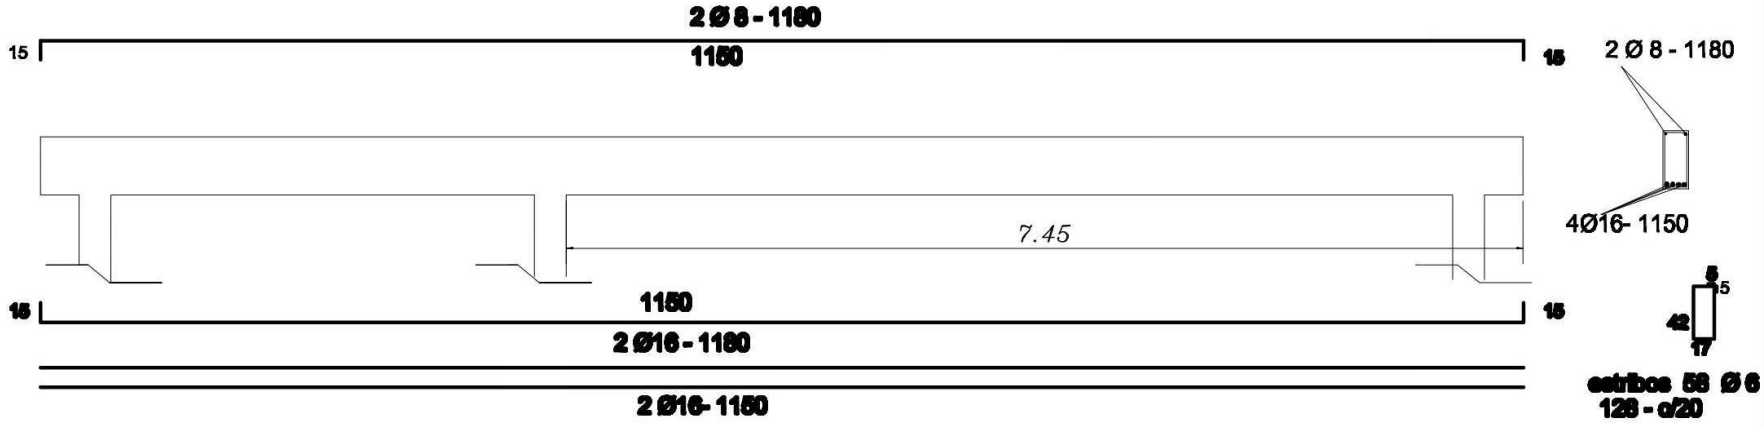

Viga de H°A° 0.20x0.45

PROYECTO DE CONSTRUCCIÓN DE COMEDOR CON TECHO DE TEJAS EN PLANTA BAJA
ESCUELA BASICA N°2404 DON LUCIANO GOMEZ-CÑIA OCULTO-DISTRITO DE ITA

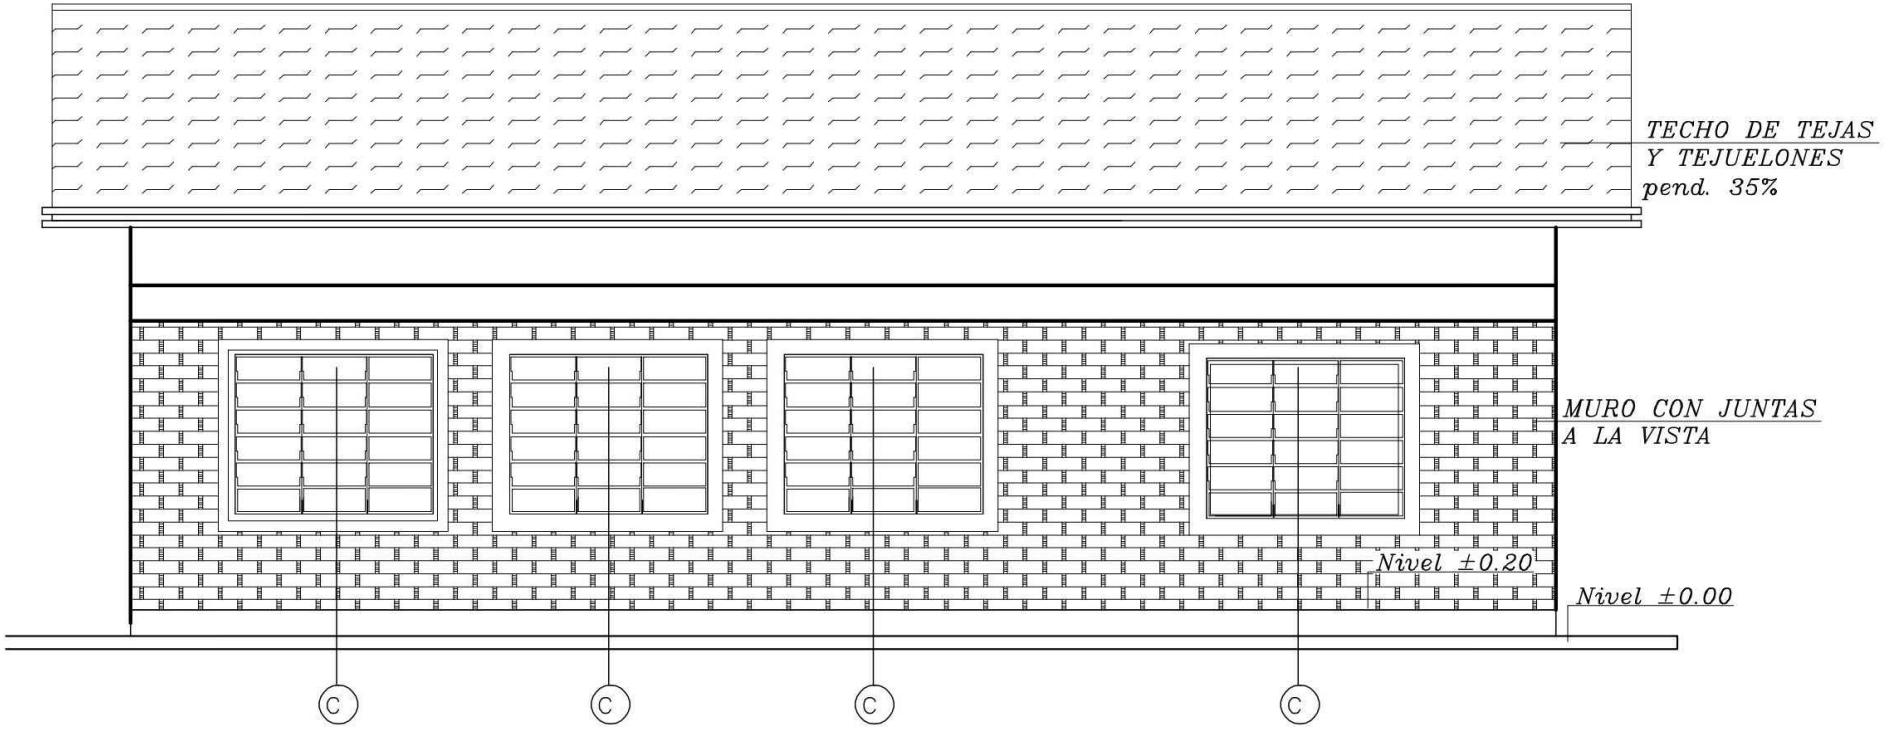

FACHADA POSTERIOR

PROYECTO DE CONSTRUCCIÓN DE COMEDOR CON TECHO DE TEJAS EN PLANTA BAJA
ESCUELA BASICA N°2404 DON LUCIANO GOMEZ-CÑIA OCULTO-DISTRITO DE ITA

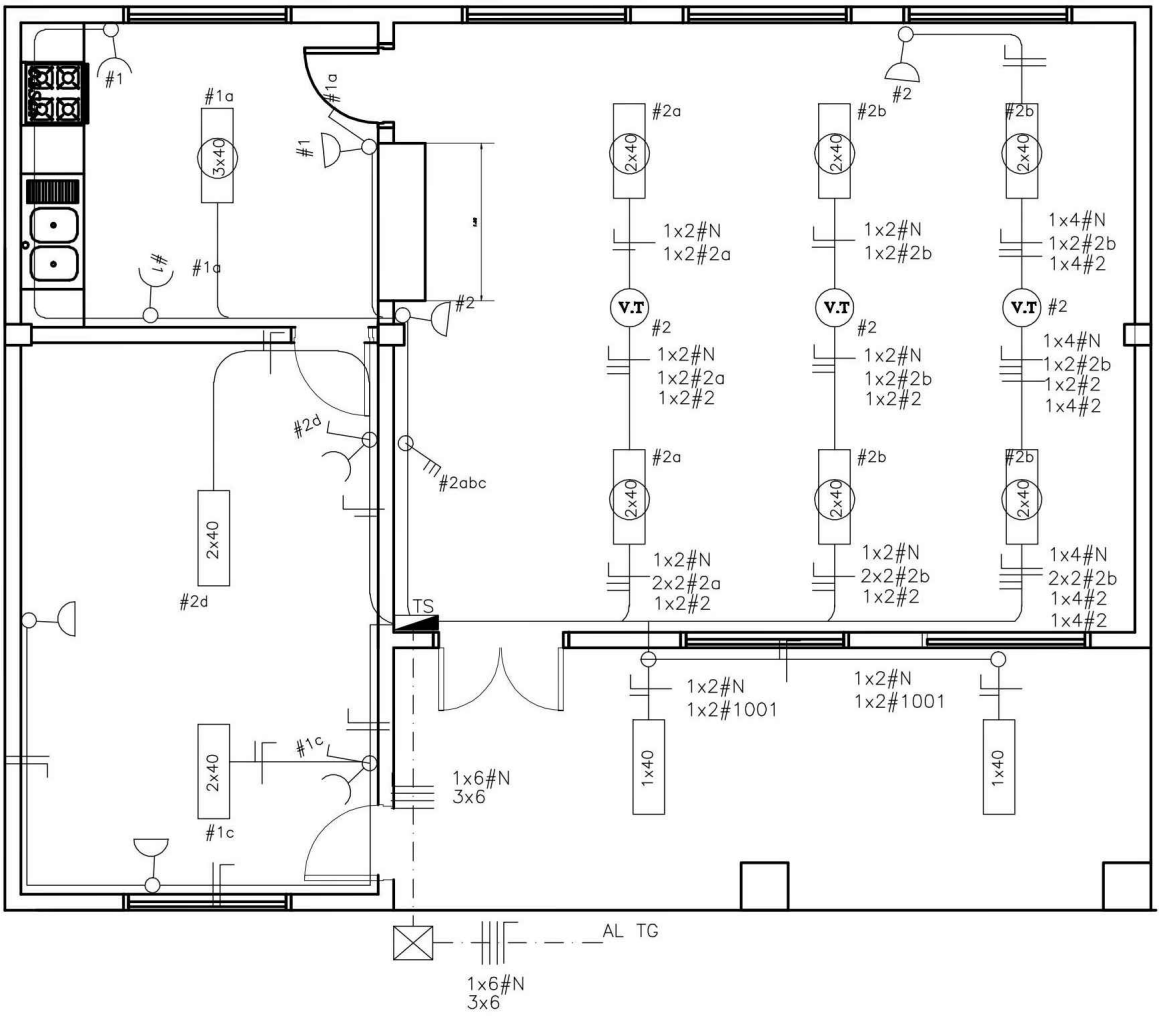

PLANTA ---------- ESC. 1/75

PROYECTO DE CONSTRUCCIÓN DE COMEDOR CON TECHO DE TEJAS EN PLANTA BAJA
ESCUELA BASICA N°2404 DON LUCIANO GOMEZ-CÑIA OCULTO-DISTRITO DE ITA

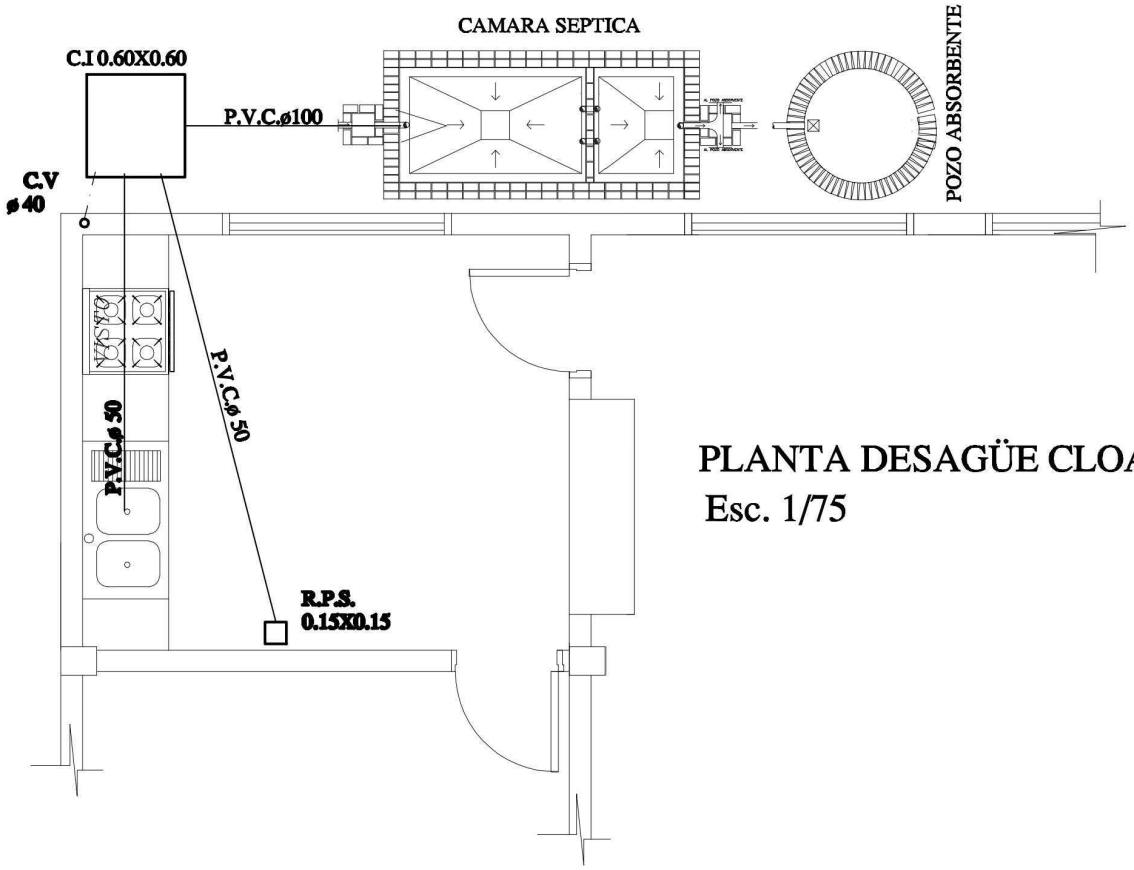

PLANTA DESAGÜE CLOACAL
Esc. 1/75

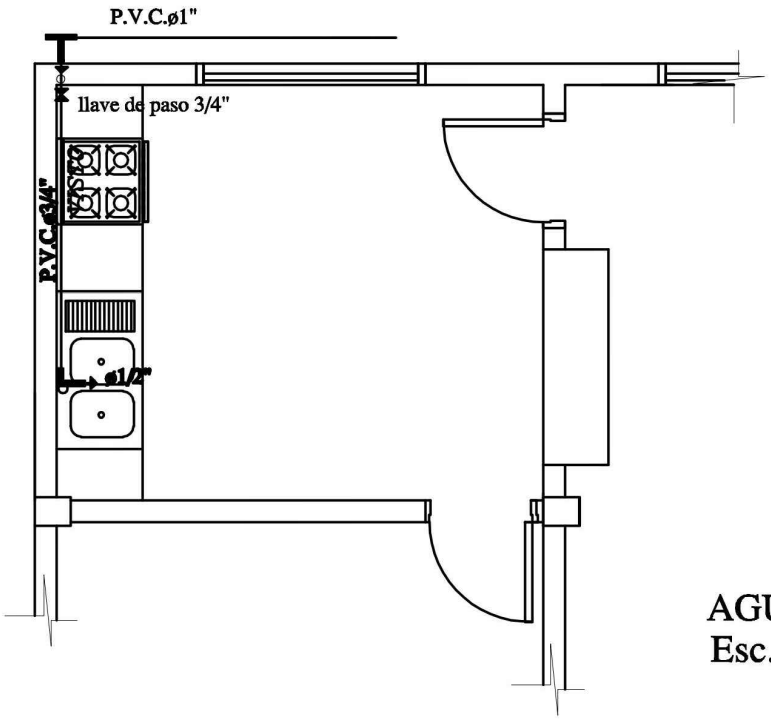

AGUA CORRIENTE
Esc. 1/75

PROYECTO DE CONSTRUCCIÓN DE COMEDOR CON TECHO DE TEJAS EN PLANTA BAJA
ESCUELA BASICA N°2404 DON LUCIANO GOMEZ-CÑIA OCULTO-DISTRITO DE ITA

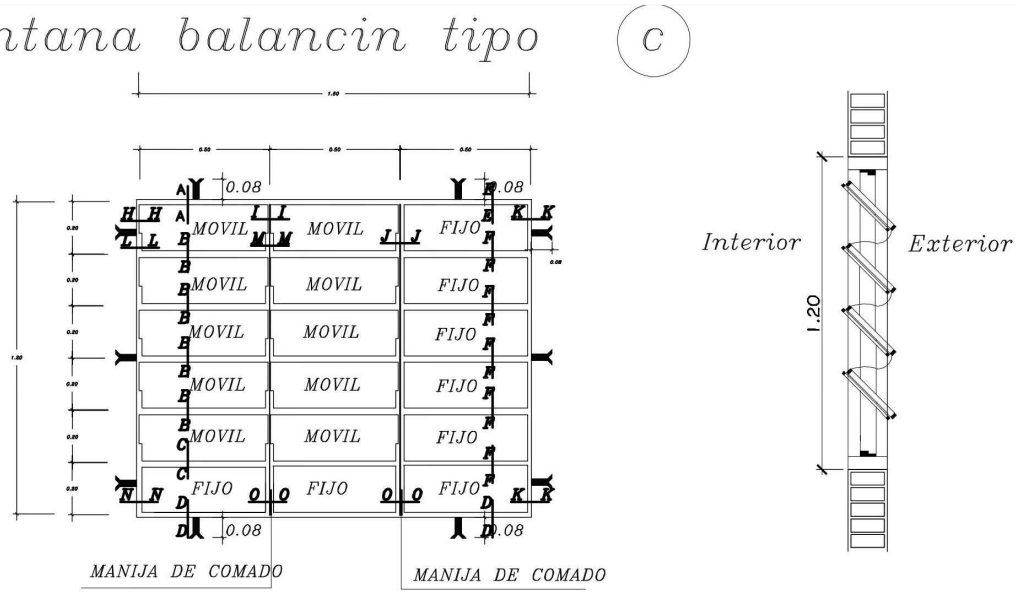

OBSERVACION :

NO DEBE TENER TERMINACIONES EN PUNTAS O CORTANTES

DETALLE DE BALANCINES

OBS.: COLOCAR LOS BALANCINES EN LA PARTE INTERNA DE LOS MUROS DE MAMPOSTERÍA, PARA EVITAR QUE LOS COMANDOS TOPEN CON LOS MISMOS.

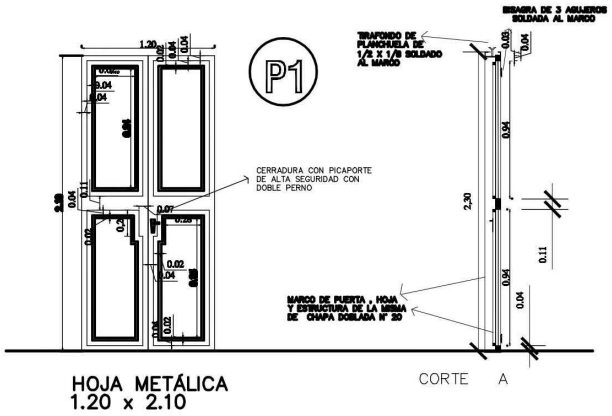

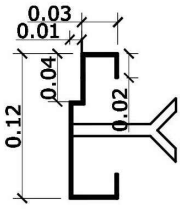

DETALLE DE MARCO

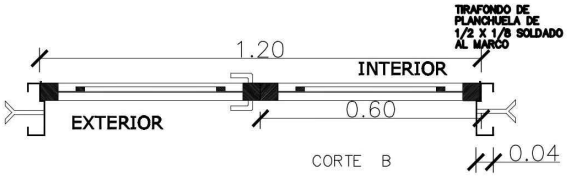

METALICA 2 HOJAS

DETALLE DE PUERTA DE ACCESO

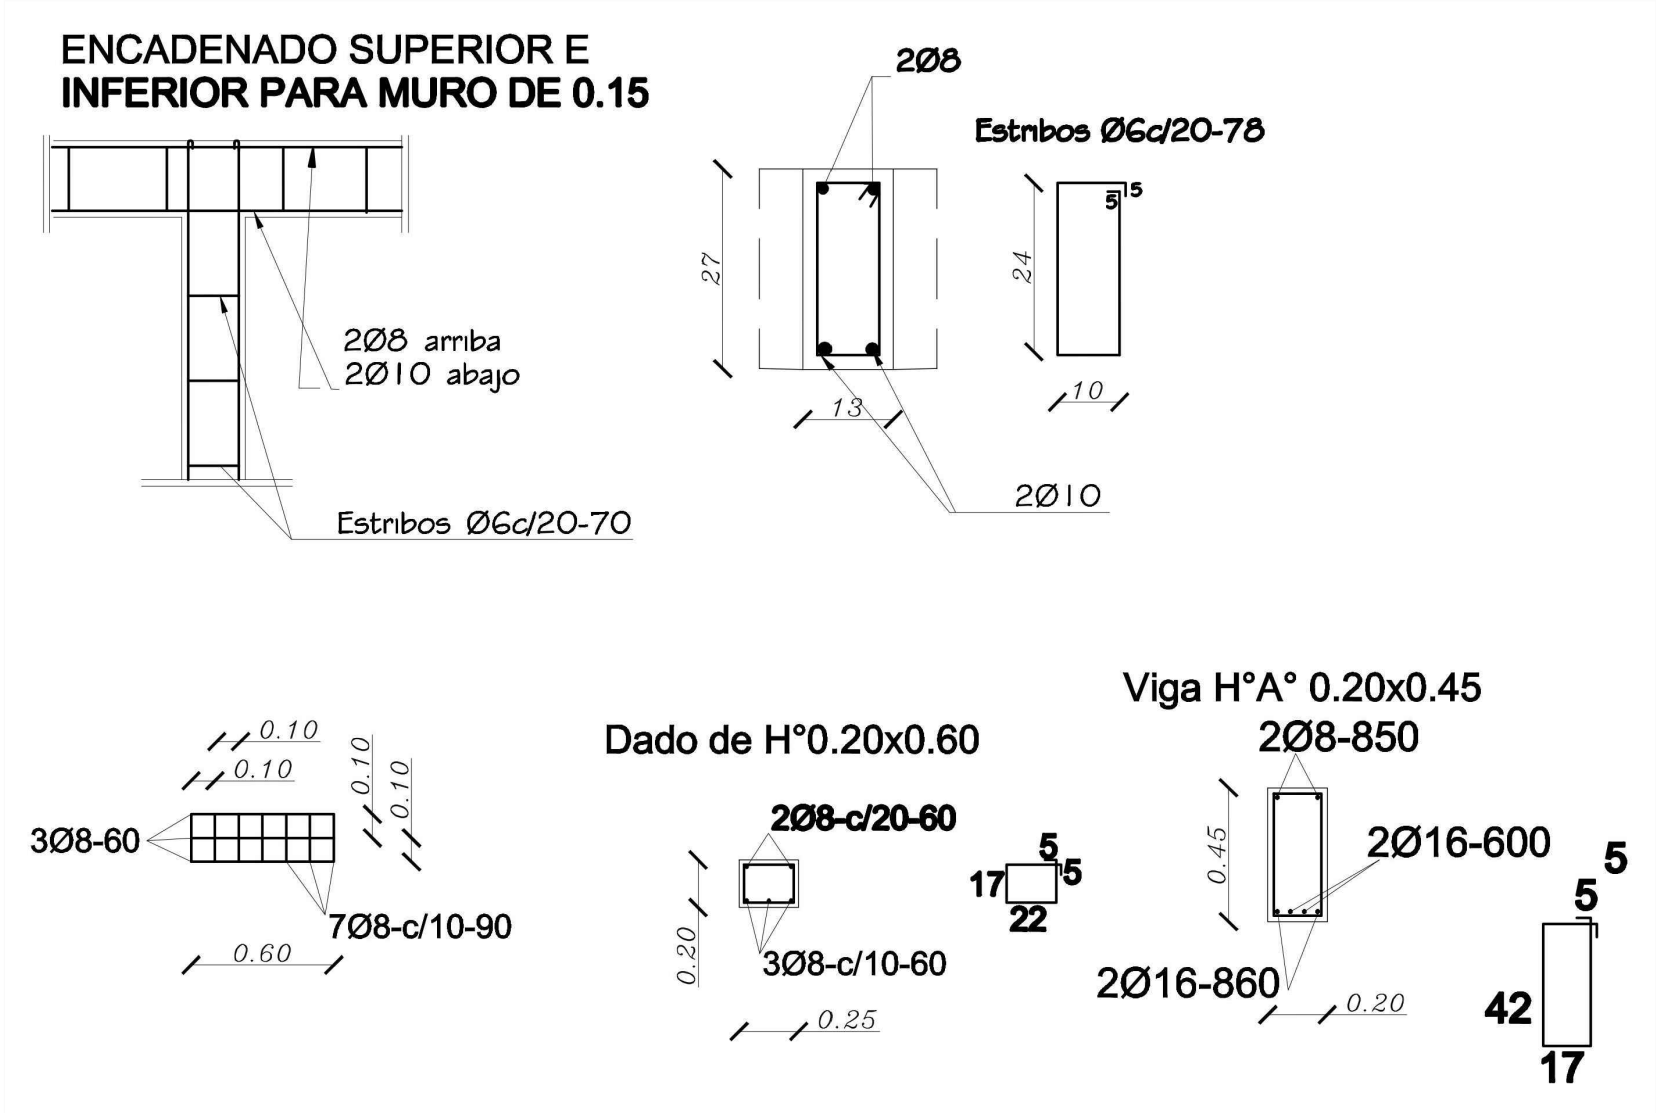

PROYECTO DE CONSTRUCCIÓN DE COMEDOR CON TECHO DE TEJAS EN PLANTA BAJA
ESCUELA BASICA N°2404 DON LUCIANO GOMEZ-CÑIA OCULTO-DISTRITO DE ITA

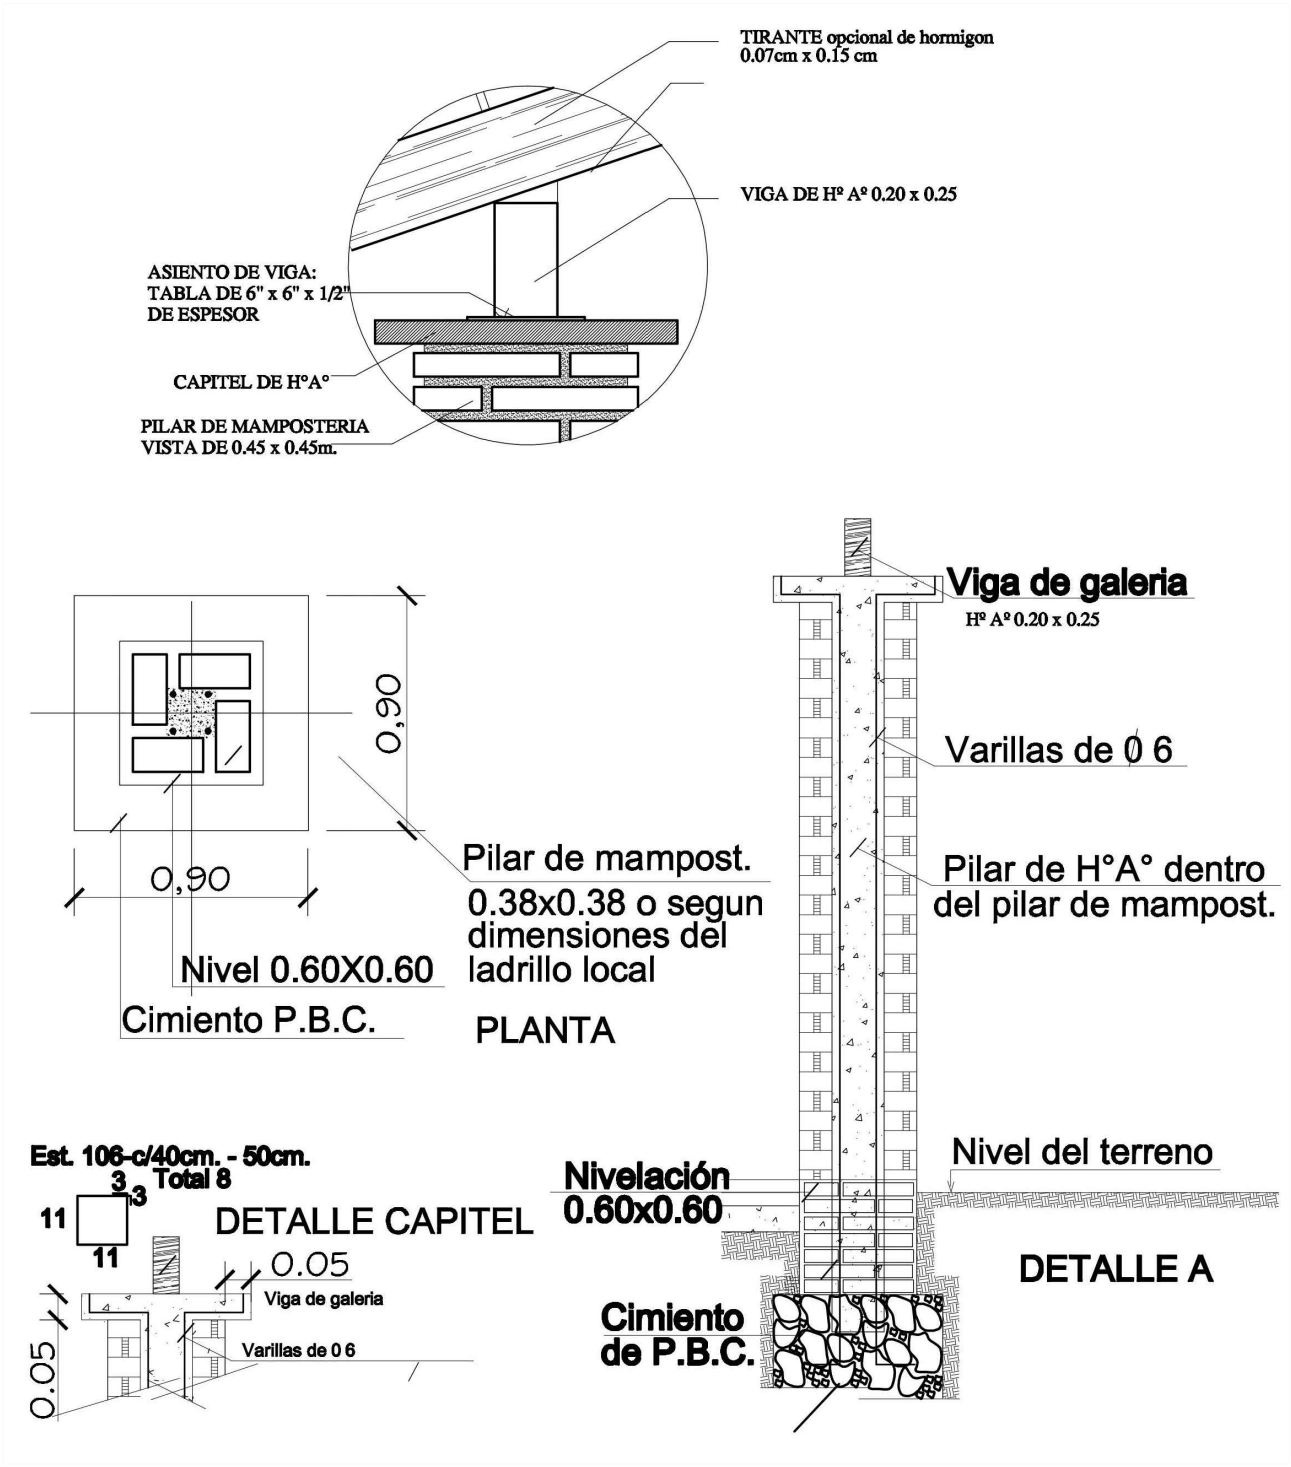

PROYECTO DE CONSTRUCCIÓN DE COMEDOR CON TECHO DE TEJAS EN PLANTA BAJA
ESCUELA BASICA N°2404 DON LUCIANO GOMEZ-CÑIA OCULTO-DISTRITO DE ITA

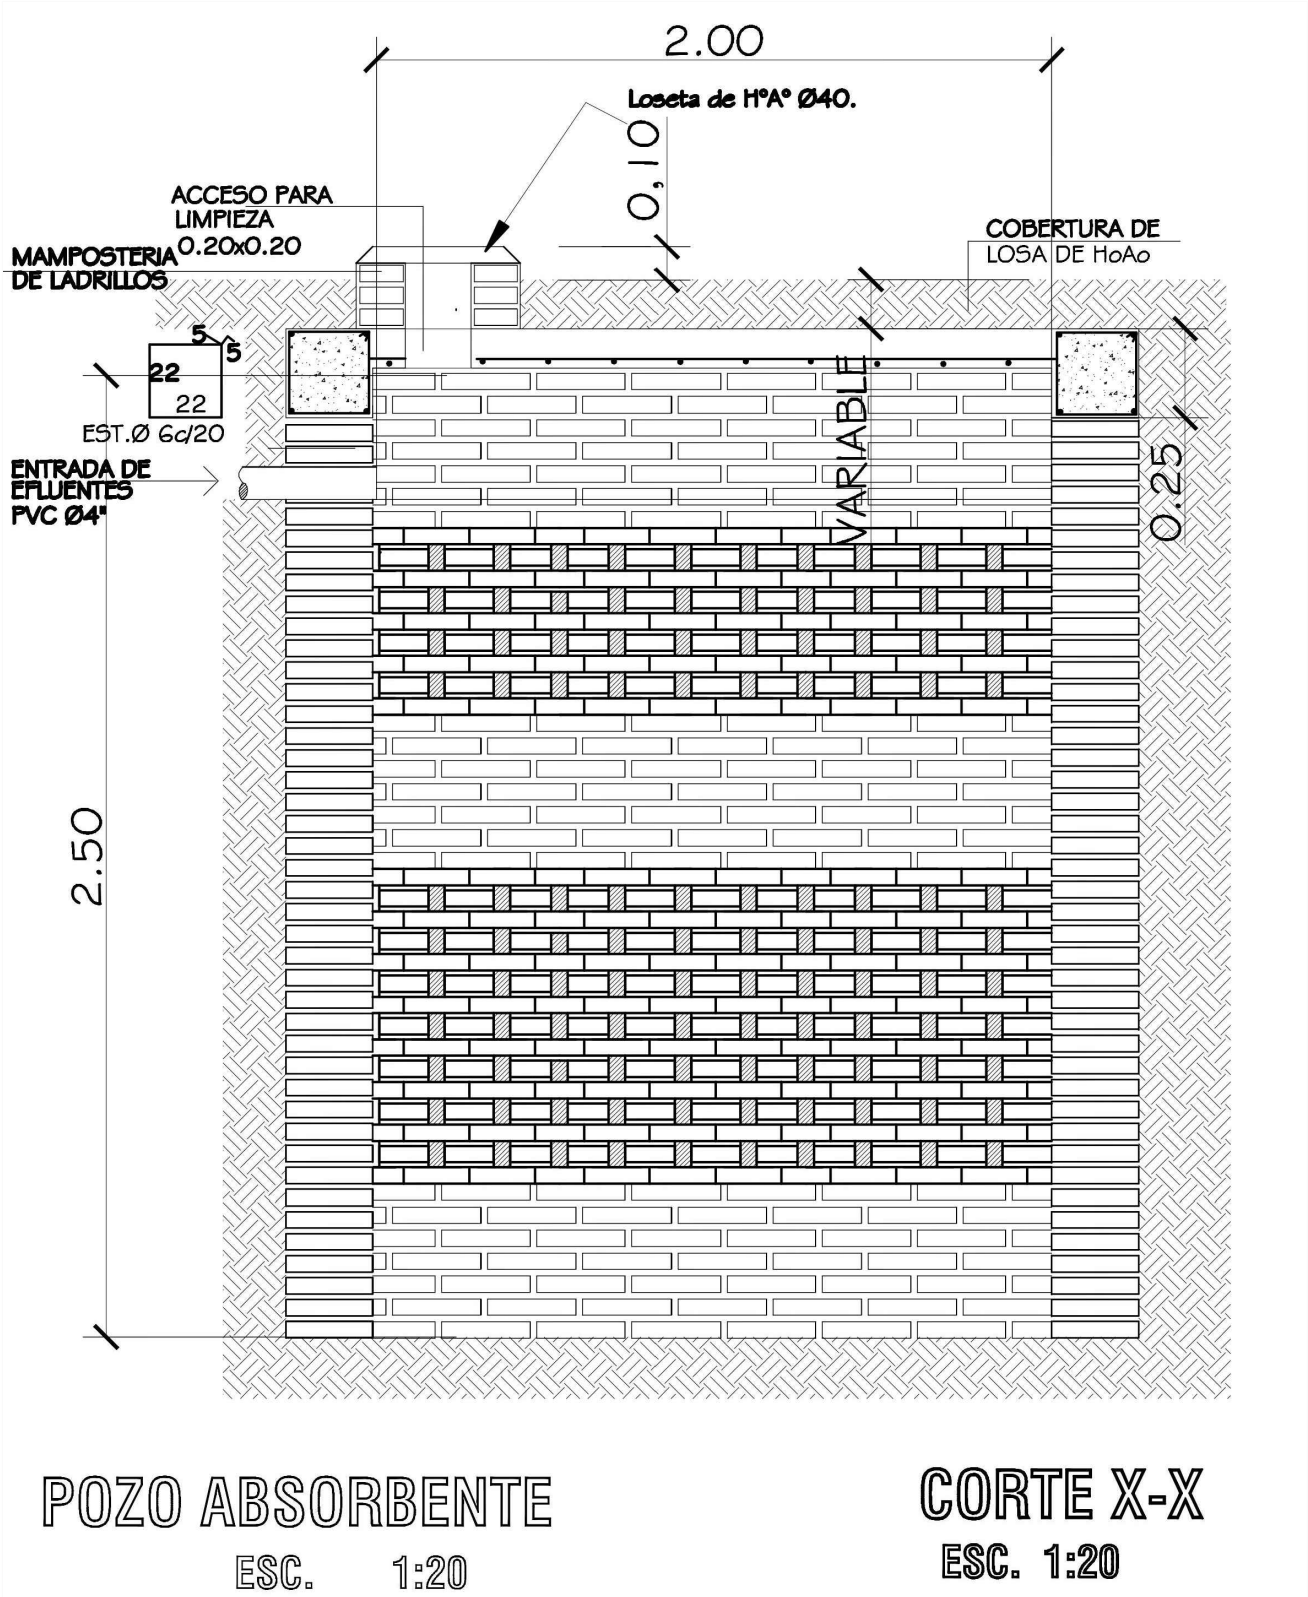

PROYECTO DE CONSTRUCCIÓN DE COMEDOR CON TECHO DE TEJAS EN PLANTA BAJA
ESCUELA BASICA N°2404 DON LUCIANO GOMEZ-CÑIA OCULTO-DISTRITO DE ITA

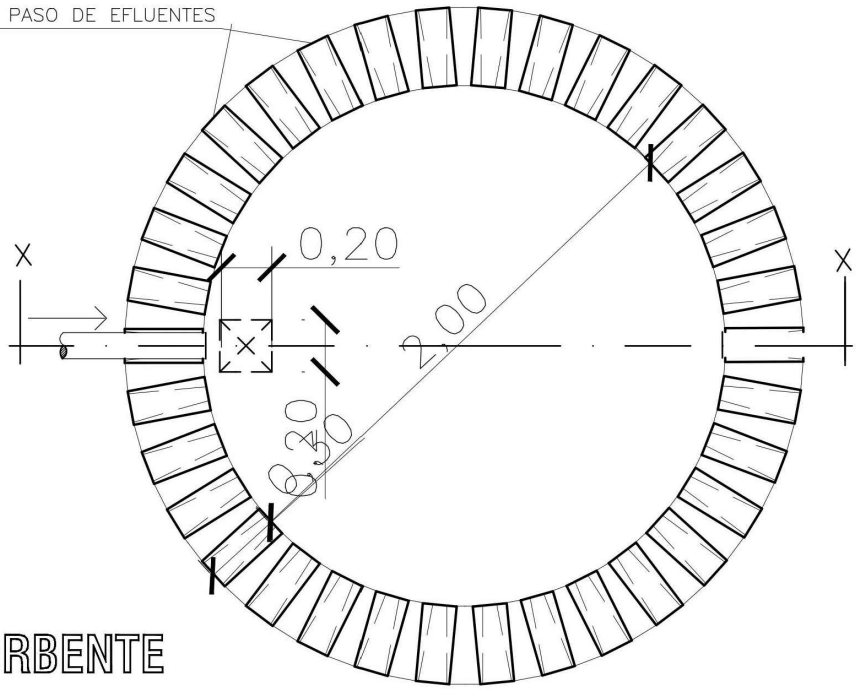

PLANTA
POZO ABSORBENTE

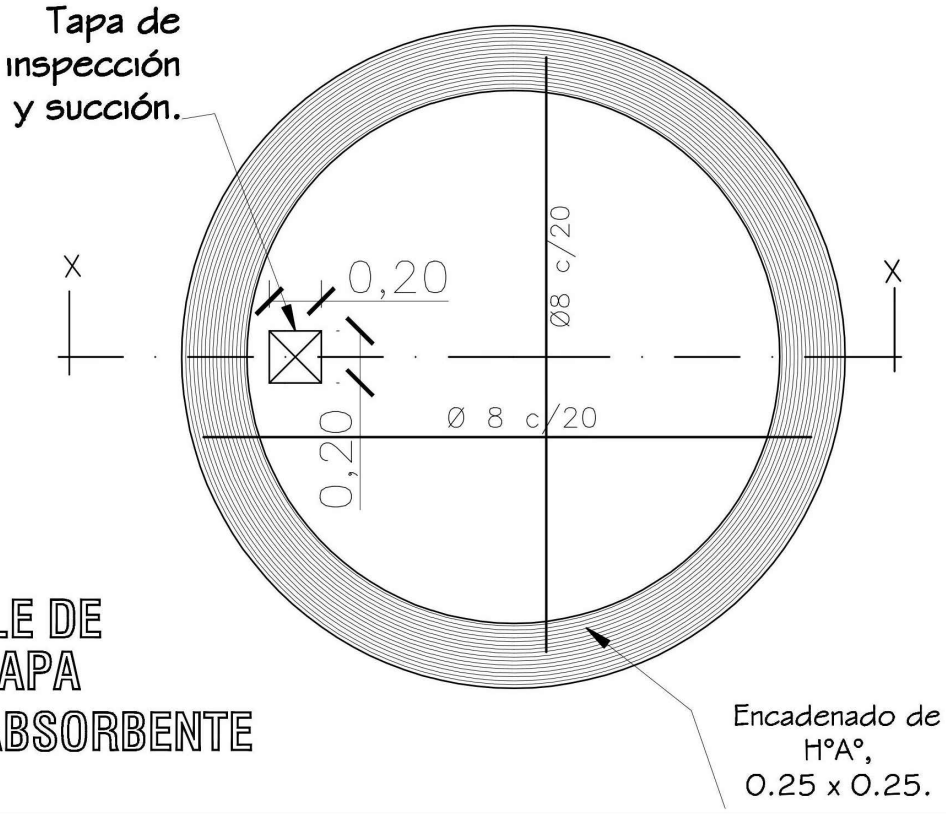

DETALLE DE
LOSA TAPA
POZO ABSORBENTE

PROYECTO DE CONSTRUCCIÓN DE COMEDOR CON TECHO DE TEJAS EN PLANTA BAJA
ESCUELA BASICA N°2404 DON LUCIANO GOMEZ-CÑIA OCULTO-DISTRITO DE ITA

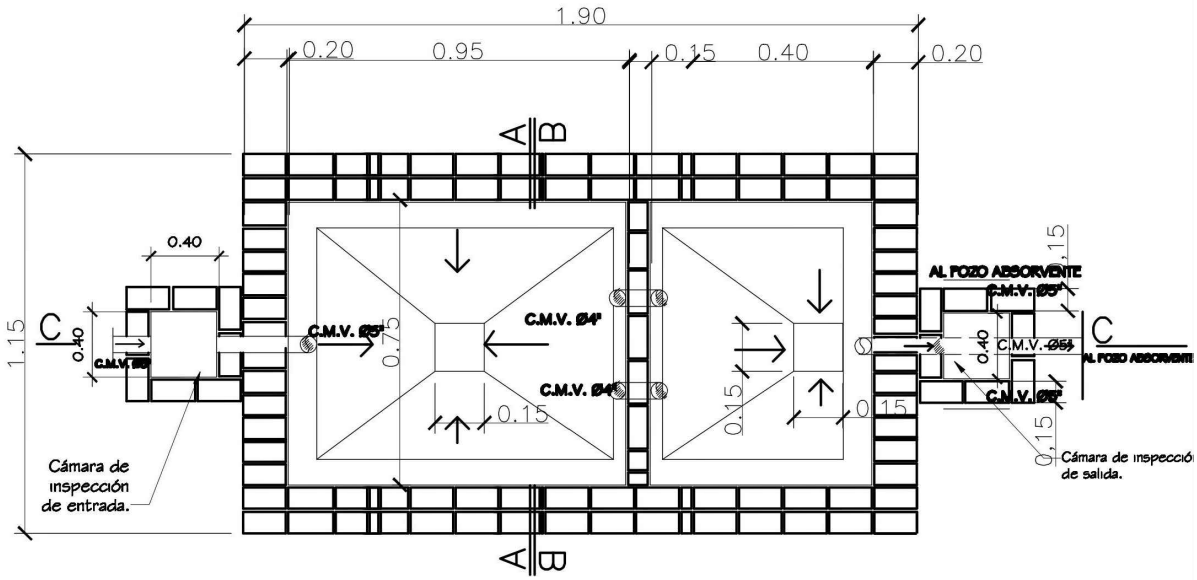

PLANTA CAMARA SEPTICA
Sin escala

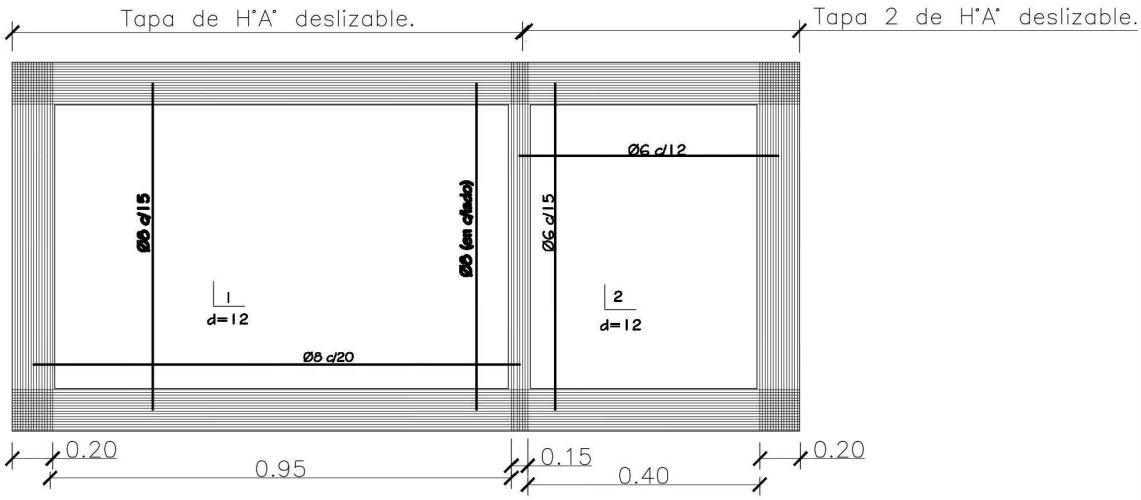

DETALLE DE LOSA TAPA CAMARA SEPTICA
Sin escala

PROYECTO DE CONSTRUCCIÓN DE COMEDOR CON TECHO DE TEJAS EN PLANTA BAJA
ESCUELA BASICA N°2404 DON LUCIANO GOMEZ-CÑIA OCULTO-DISTRITO DE ITA

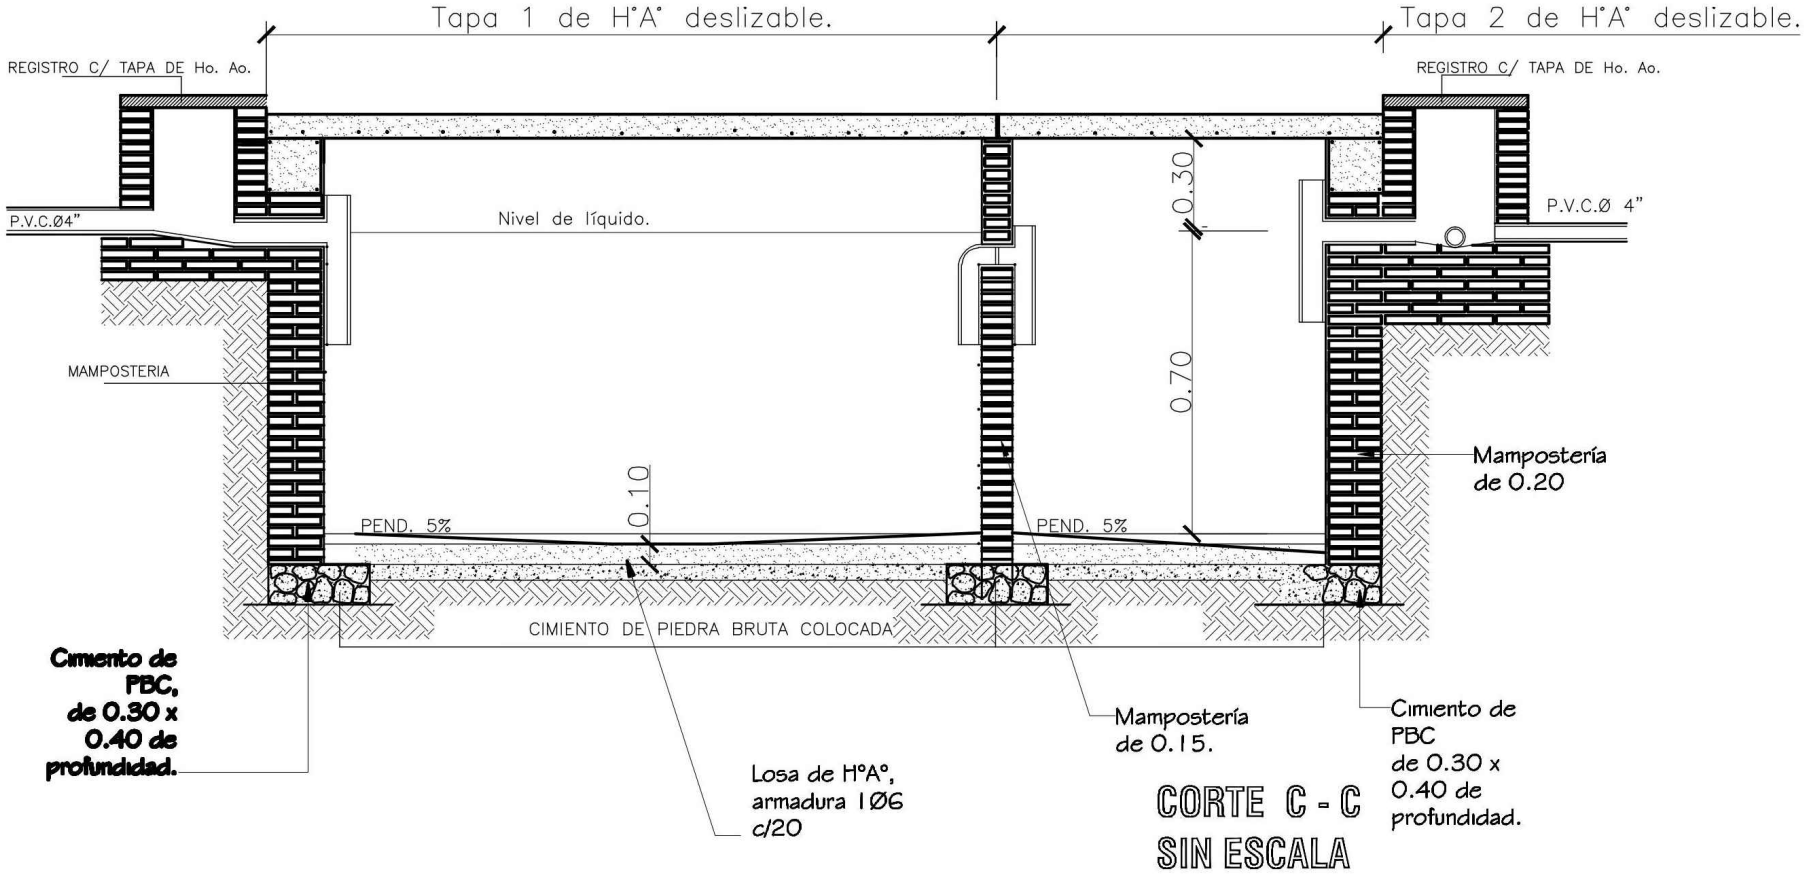

PROYECTO DE CONSTRUCCIÓN DE COMEDOR CON TECHO DE TEJAS EN PLANTA BAJA
ESCUELA BASICA N°2404 DON LUCIANO GOMEZ-CÑIA OCULTO-DISTRITO DE ITA