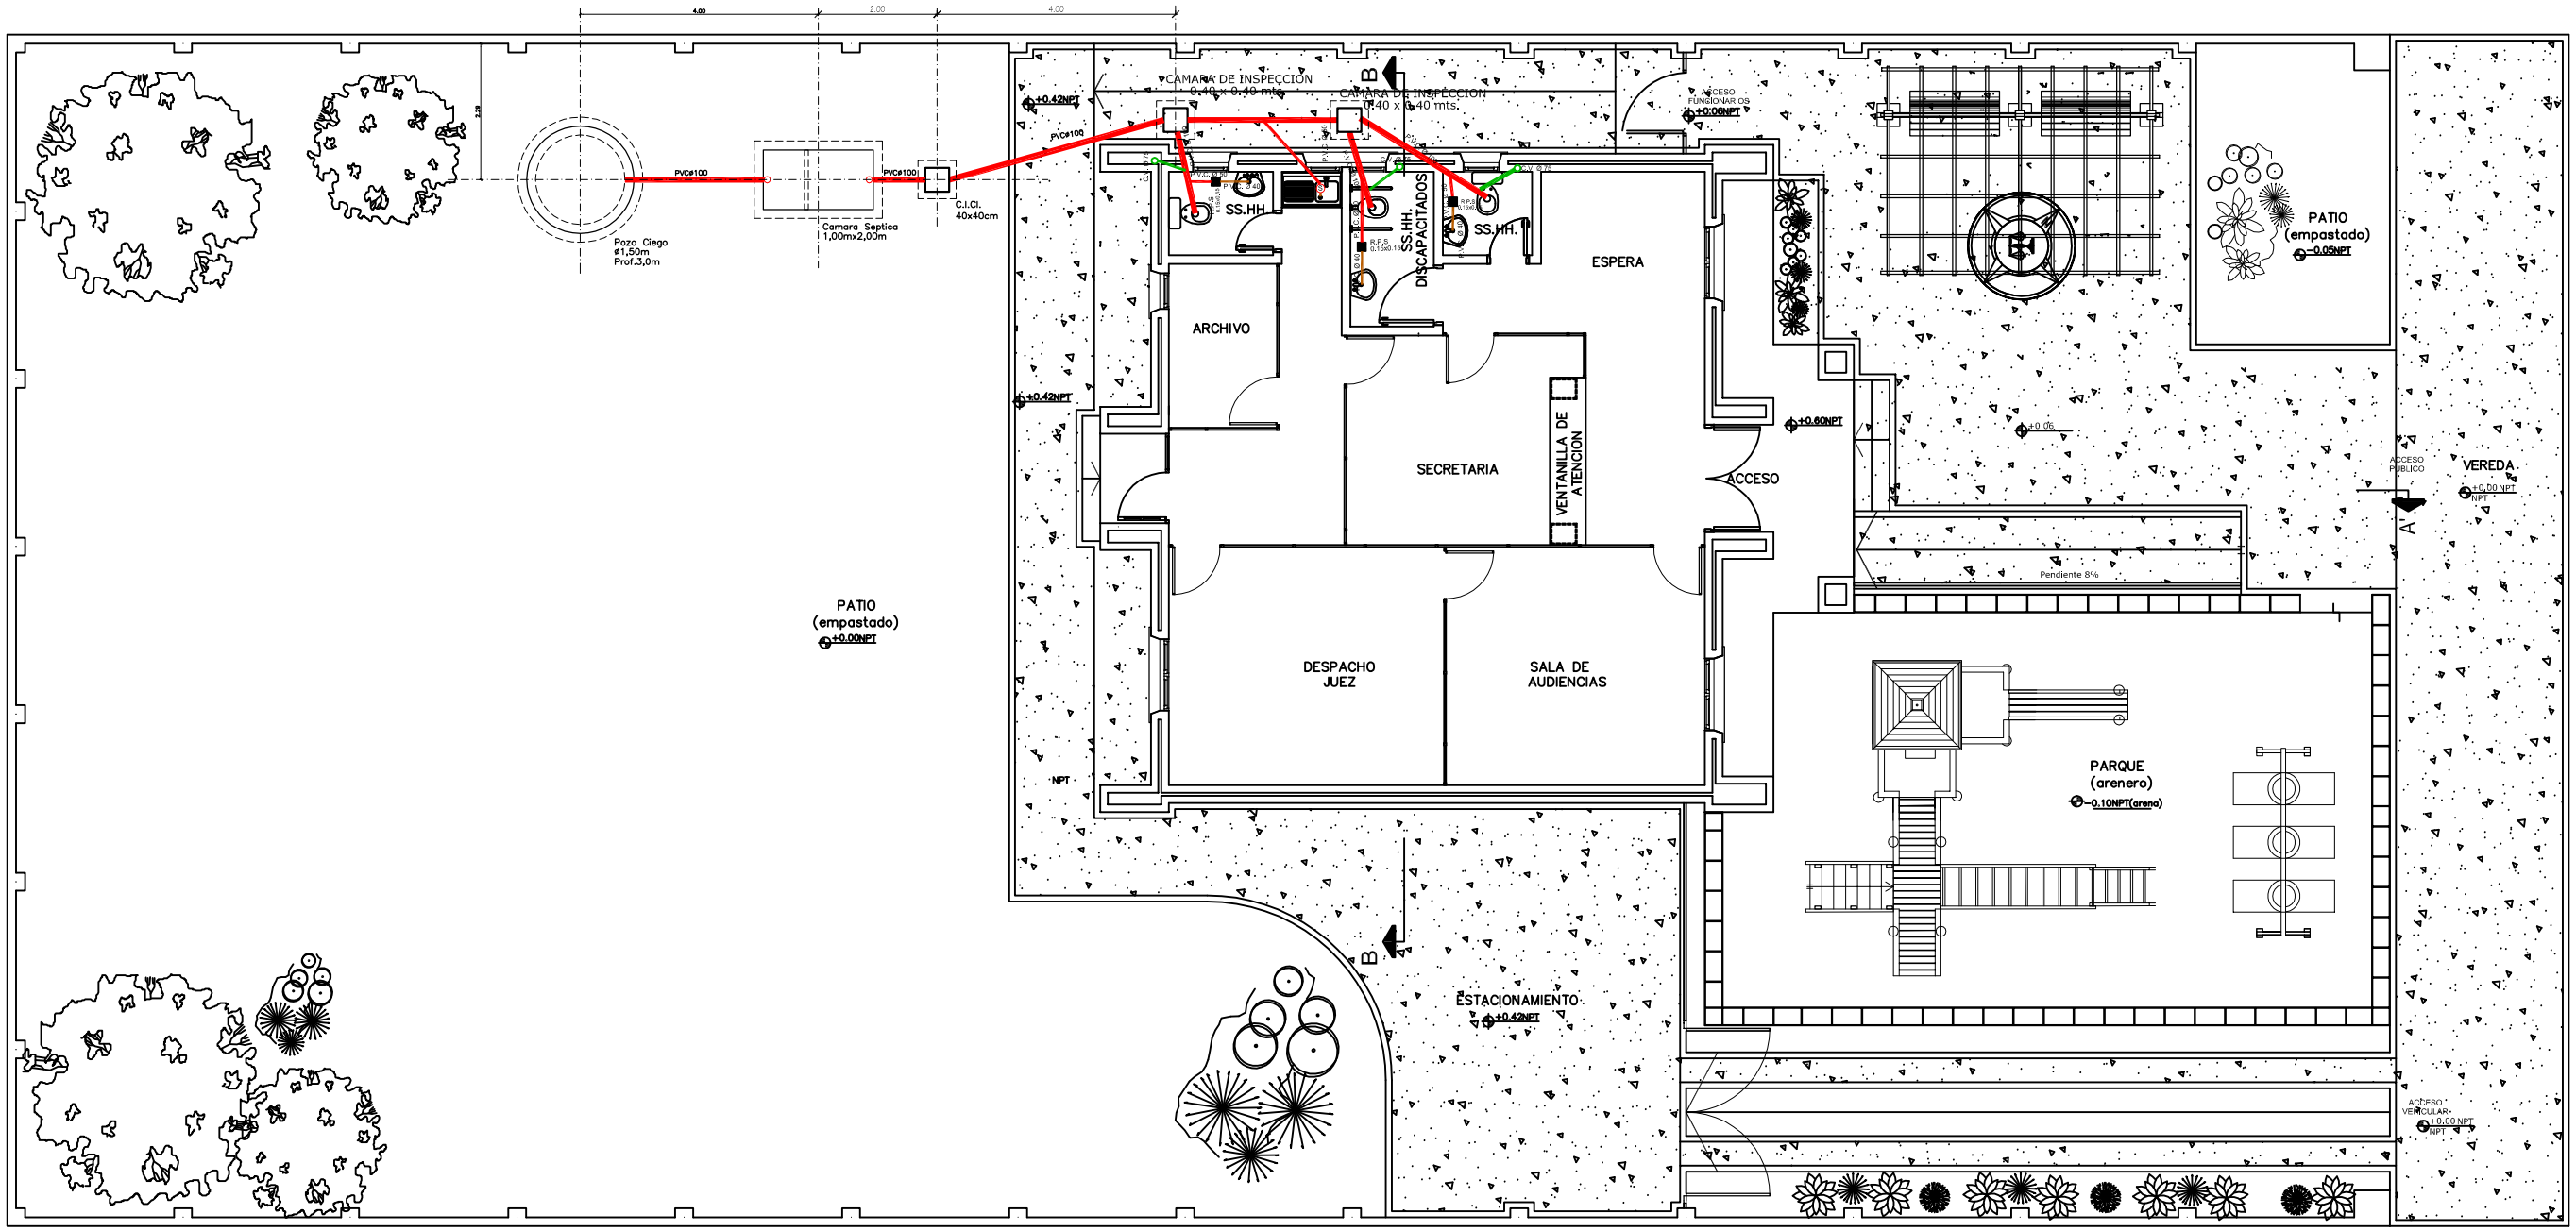

PLANTA DESAGUE CLOACAL

FECHA	Nro.	MODIFICACION	VERIFICADO	APROBADO

PODER JUDICIAL
CORTE SUPREMA DE JUSTICIA
DIRECCION DE INFRAESTRUCTURA FISICA

OBRA: JUZGADO DE PAZ VAQUERIA	PLANO Nº 23
UBICACION: CIRCUNSCRIPCION DE CAAGUAZU	
PLANO: PLANTA DE DESAGUE CLOACAL	

PROYECTO	ESCALA	DIBUJO	FECHA
DEPARTAMENTO DE OBRAS Y PROYECTOS	1/125	D.D.B.V.	ABRIL 2012