COMANDO EN JEFE DE LAS FUERZAS ARMADAS DE LA NACION
UNIDAD OPERATIVA DE CONTRATACIONES Nº 1
Jefatura
*****

Asunción, 28 de noviembre de 2016.-

ACLARATORIA 02:

En el marco del Llamado de la **Contratación Directa Nº 49/2016,** para el "**SERVICIO DE CABLEADOS DE RED INFORMATICA**" ID: **318806**, está UOC a modo de aclarar ciertas consultas realizadas establece lo siguiente:

1) **CONSULTA :**

Plano a escala de la disposición del cableado estructurado ¿Se nos podría facilitar en un plano el recorrido necesario del cableado estructurado y la disposición de los puestos de trabajos así como la ubicación del data center, de manera a tener un panorama exacto del tiempo de trabajo? Preferentemente si fuese posible plano en archivo *dwg (archivo CAD).

RESPUESTA:

Anexamos planos del edificio de la Institución para el cableado de red Informática pero en formato JPG.

2) **CONSULTA:** De buen oficio queremos solicitar la posibilidad de dado ítem:

120 mts. de cable canal de 10 x 10 cm reemplazar estos 120 mts por cable canal de 10 x 5 cm ya que averiguando en los proveedores locales no disponen de la medida solicitada de 10 x 10 cm. Si estuviera de acuerdo de esta manera la provisión sería de 240 metros de canal para cable de 10 x 5 cm.

RESPUESTA: Son aceptables, pues cumplen con el volumen necesario.

3) **CONSULTA:** ¿Se podría acceder o programar una visita técnica al sitio donde precisa la instalación?

RESPUESTA: La adenda 01 menciona la fecha de consulta y visita técnica hasta el día 25/11/2016, 10:15 hs, las empresas oferentes podrán acercarse a la Institución hasta la fecha y hora mencionada en dicha adenda, realizar las consultas con el Sgto 1º MB Rodolfo Salinas, personal encargado de la División informática del Dpto. TIC de la DIMABEL.

4) **CONSULTA:** ¿A qué se refiere el concepto de 105 conectores varios?; ¿A qué se refiere el concepto de 105 fijadores?

RESPUESTA: Se refiere a los sujetadores, conectores varios y fijadores. El uso final es para ordenamiento y fijación en el rack.

5) **CONSULTA:** ¿Dado por asumido que la cantidad de 105 PatchCords de 3 (tres) mts. del ítem 1.8 cumplen con los requerimientos de cantidades necesarias para conectorizar cada puesto de trabajo de PC o red desde la toma de dato al puerto de red del dispositivo y además ese número contempla y es suficiente para las conexiones de puerto de Patcheras a puerto de switeh?

COMANDO EN JEFE DE LAS FUERZAS ARMADAS DE LA NACION
UNIDAD OPERATIVA DE CONTRATACIONES N° 1
Jefatura
*****

RESPUESTA: Lo mencionado en ítem 1.8 ya es suficiente para conectorizar cada puesto de trabajo de PC o RED desde la toma de dato al puerto de red del dispositivo por que las oficinas el 90 % es pequeño con la cantidad de 105 PatchCords de 3 mts., ya cumple lo requerido.

CENTRO FINANCIERO N° 1 "COMANDO EN JEFE" DEPARTAMENTO DE CONTRATACIONES JEFATURA

ROBERTO ANTONIO VIDAL OVIEDO
Tte/1°. AVL. Jefe Dpto-UOC N° 1 COMANJEFE

Plano de la DIMABEL en donde se implementara el cableado de red informático.

BLOQUE A

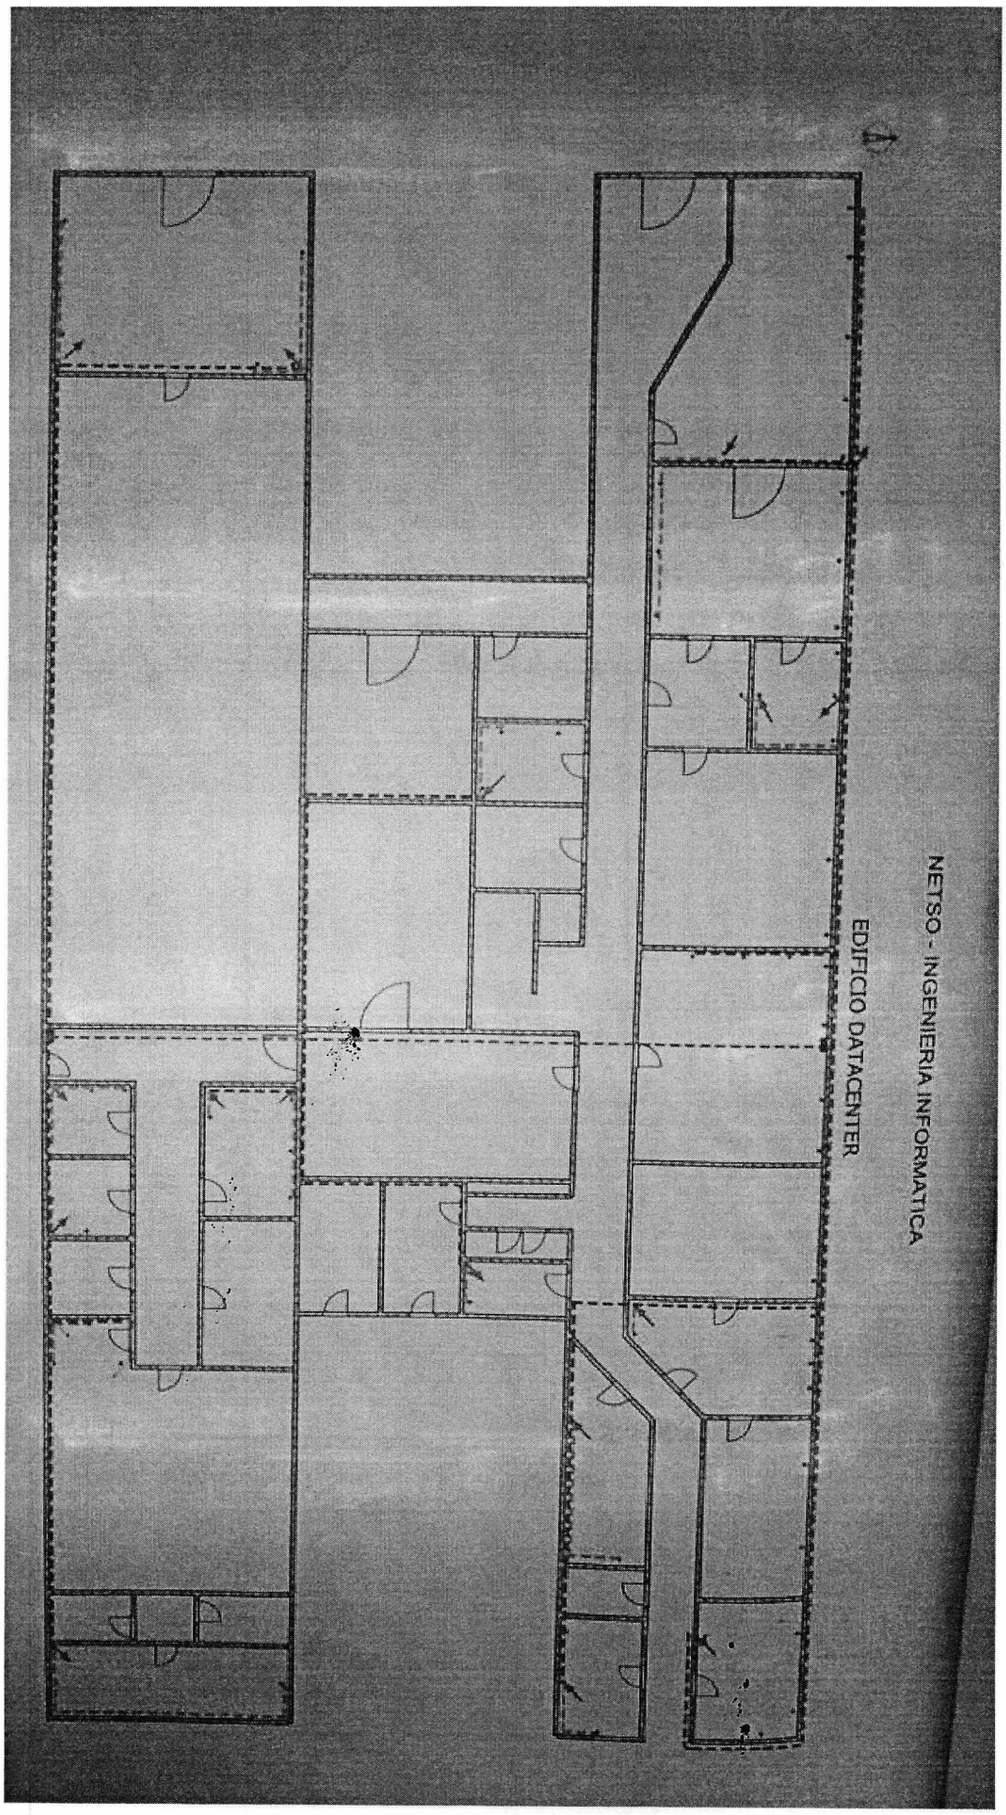
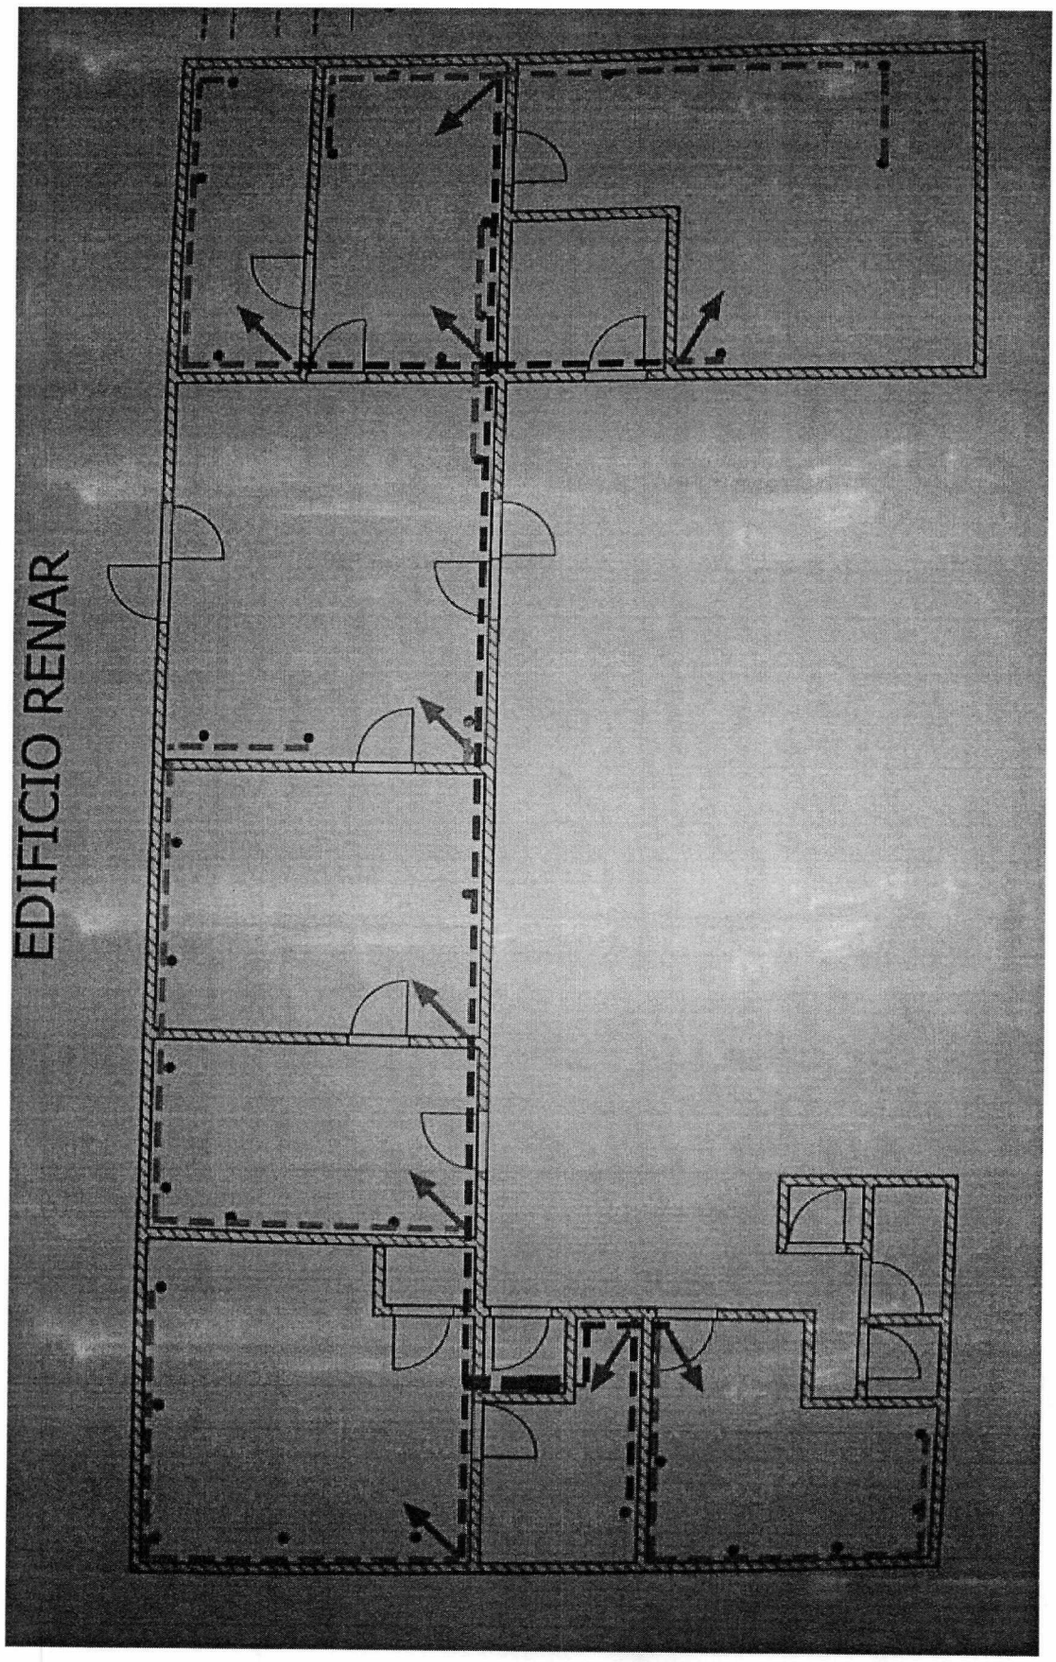
BLOQUE B