PROYECTO: Pavimento tipo empedrado. Municipalidad de YUTY

OBRA: AVDA. Cnel. Fulgencio Yegros

ESPECIFICACIONES TECNICAS

LONGITUD: 301 5.0 M

ANCHO : 10.00 M. DOBLE VIA DE 5.00 M c/u.

SUP : 3015.0 M2

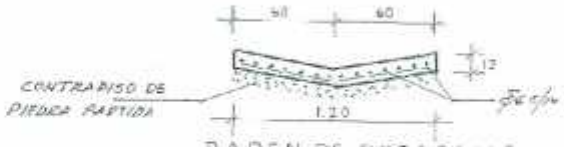

BADEN DE BOCACALLE

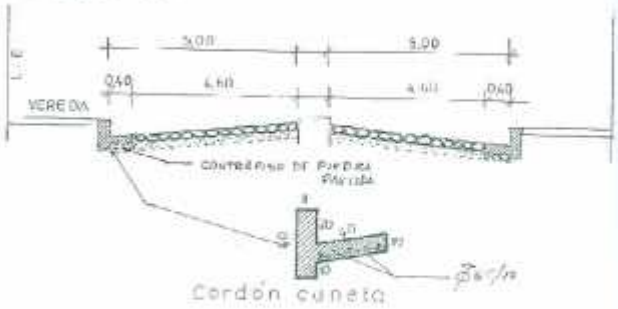

Cordón cuneta

PROYECTO: Pavimento tipo empedrado. Municipalidad de YUTY

OBRA: AVDA. CATORCE DE MAYO

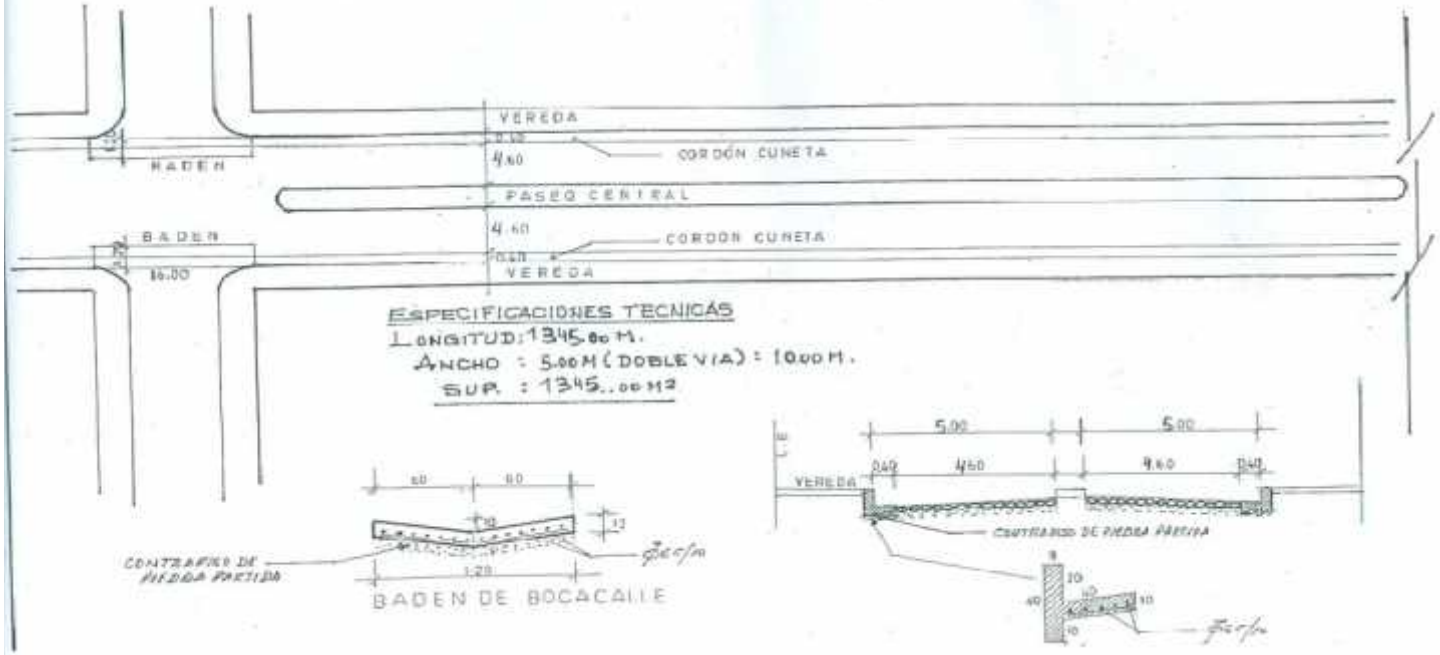

PROYECTO: Pavimento tipo empedrado. MUNICIPALIDAD DE YUTY
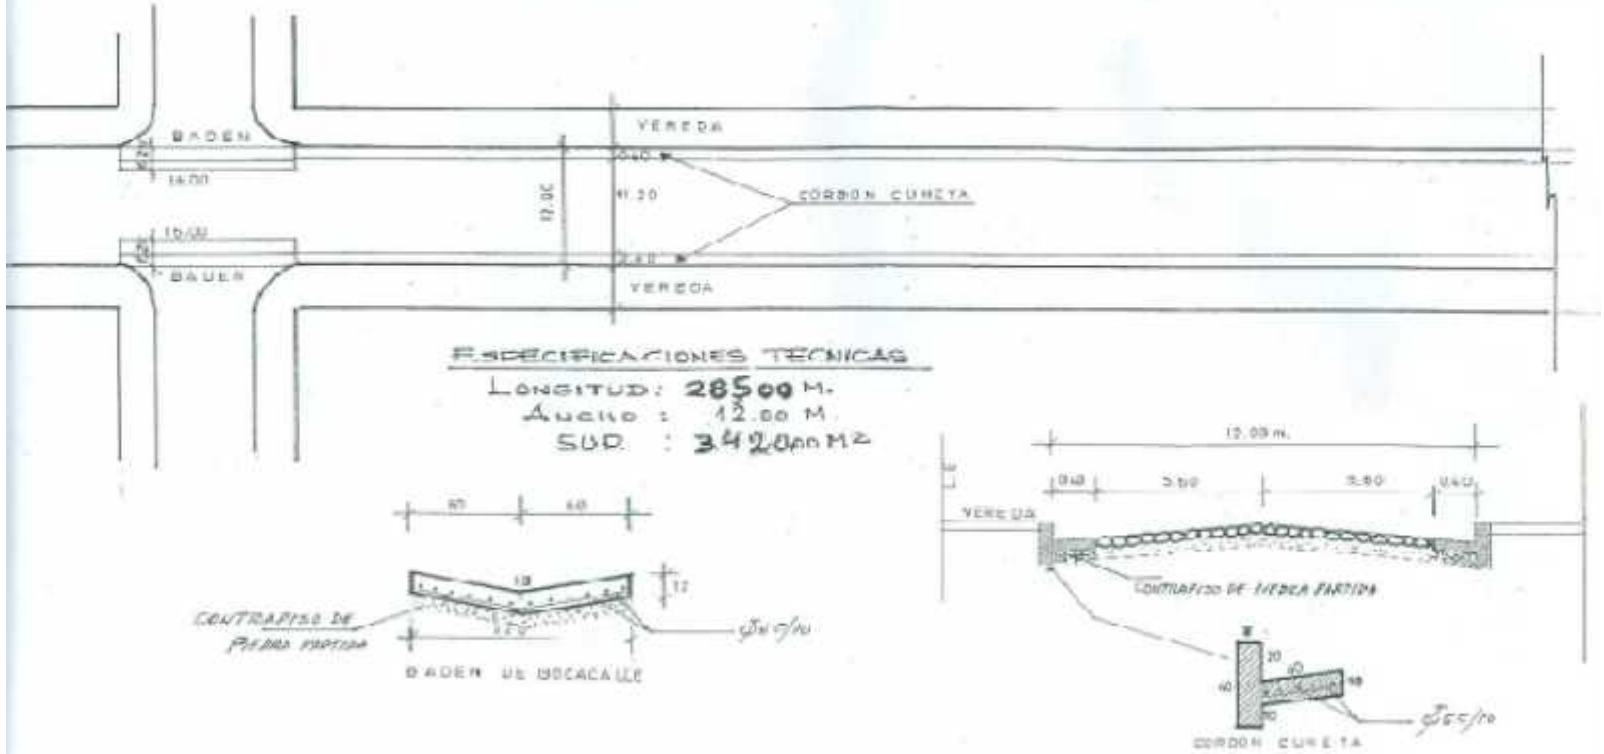
Avenida MARTIN BRIZUELA ALDANA