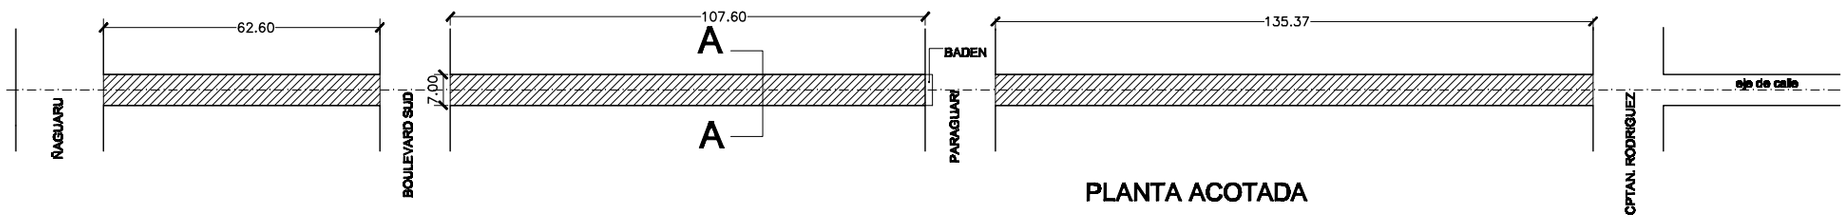

PLANTA ACOTADA

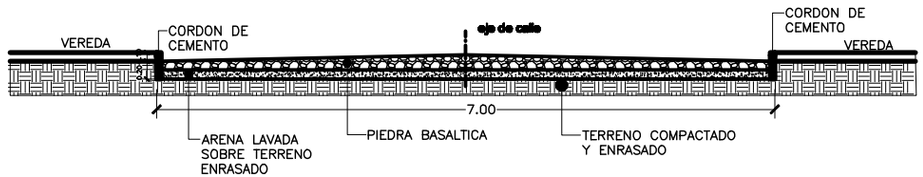

SECCION A - A

MUNICIPALIDAD DE YAGUARON

CONSTRUCCION DE EMPEDRADO JULIA MIRANDA CUETO ENTRE ÑAGUARU Y CAPTN. RODRIGUEZ

UBICACION: CENTRO URBANO DE YAGUARON

PROYECTISTA: ARQUITECTO ANGEL LOPEZ MONGES

FECHA : 2016 **ESCALA : TO FIT**

1