MUNICIPALIDAD DE ITAPÚA POTY

Calle 6 Agosto y San Juan Bautista Tel.: (0764) 20303: Itapúa. Paraguay

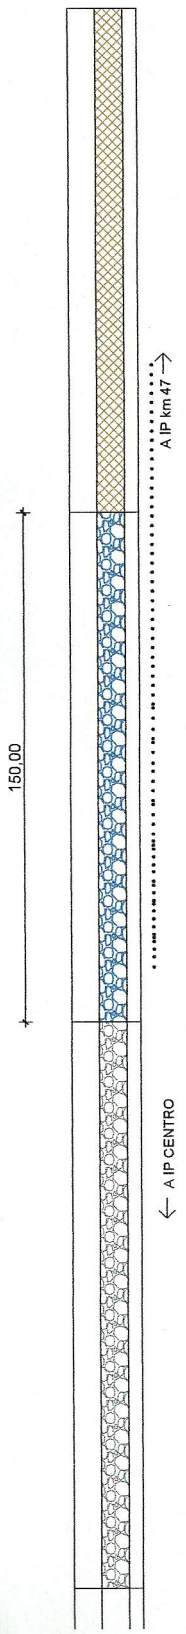

CAPA ASFALTICA
EMPEDRADO A REALIZAR
CALLE DE TIERRA
EMPEDRADO EXISTENTE

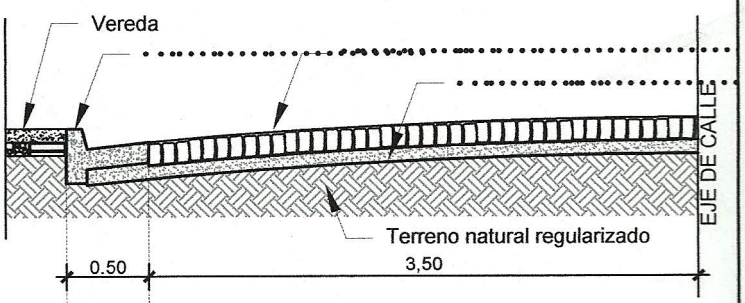

CORTE ESC.: 1/50

Arq. Porfirio Vázquez
Asesor de Obras
Municipalidad de Itapúa Poty

PAVIMENTO ESC.: 1/2000

LOTE Nº 7

PROYECTO:	CONSTRUCCIÓN DE PAVIMENTO TIPO EMPEDRADO	ELABORACIÓN	ASESORÍA DE OBRAS	DESCRIPCIÓN DE LÁMINA	ESCALA
UBICACION	Itapúa Poty . CENTRO. Barrio 8 de Diciembre	ASESOR DE OBRAS	Arq. Porfirio Vázquez	PLANO DEL SECTOR	1/2.000
PROPUESTA	INTENDENCIA MUNICIPAL DE ITAPUA POTY	FISCALIZACIÓN	Arq. Porfirio Vázquez		
PROPIETARIO	MUNICIPALIDAD DE ITAPUA POTY	INTENDENTE		ASESOR DE OBRAS	
FECHA	2.013	M.I.P.		Arq. Porfirio Vázquez	

MUNICIPALIDAD DE ITAPUA POTY ITAPUA - PARAGUAY

MUNICIPALIDAD DE ITAPUA POTY INTENDENCIA

Pedro Ramón Escalante Godoy
Intendente Municipal
Itapúa Poty