MUNICIPALIDAD
DE
YATYTAY - ITAPÚA

ESCUELA BÁSICA Nº 3300
SAN RAMÓN

REPARACIÓN DE 1 PABELLÓN
DE 4 AULAS Y DIRECCIÓN

RUTA ALTERNATIVA

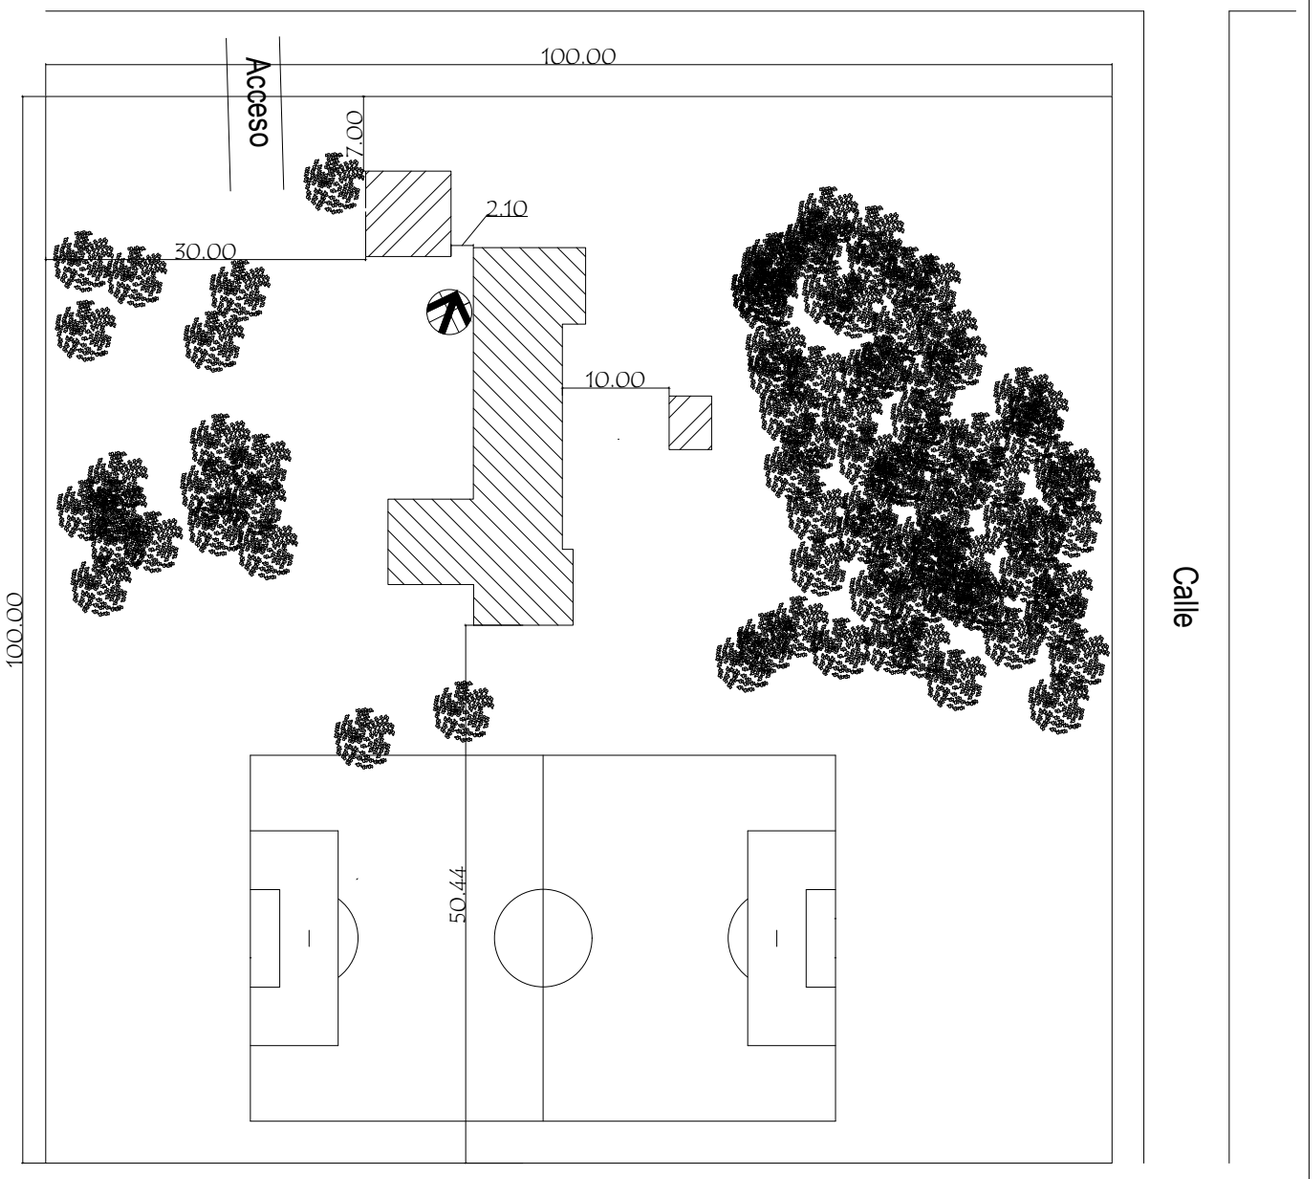

BLOQUE A REPARAR

BLOQUE PROYECTADO

MUNICIPALIDAD DE YATYTAY - ITAPÚA

ESCUELA BÁSICA Nº 3300 SAN RAMÓN

PLANTA DE UBICACIÓN

escala 1/500

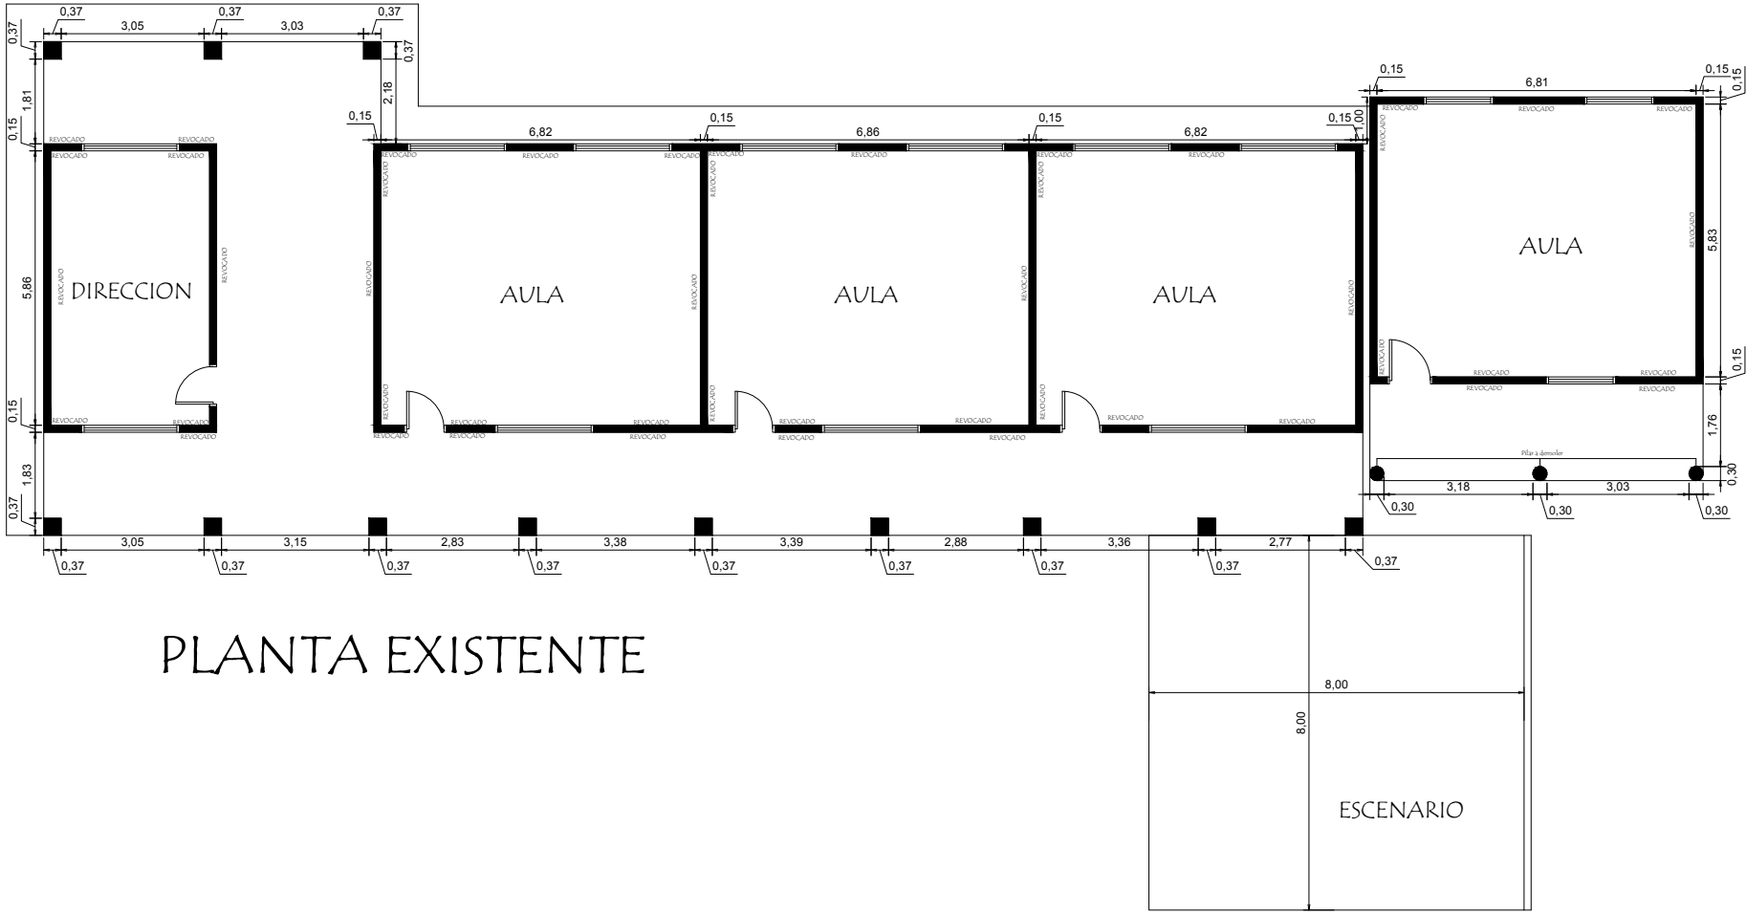

PLANTA EXISTENTE

MUNICIPALIDAD DE YATYTAY - ITAPÚA

ESCUELA BÁSICA Nº 3300 SAN RAMÓN

PROYECTO	Reparación de 1 Pabellón de 4 Aulas y Dirección	
Planta Existente	sin escala	01

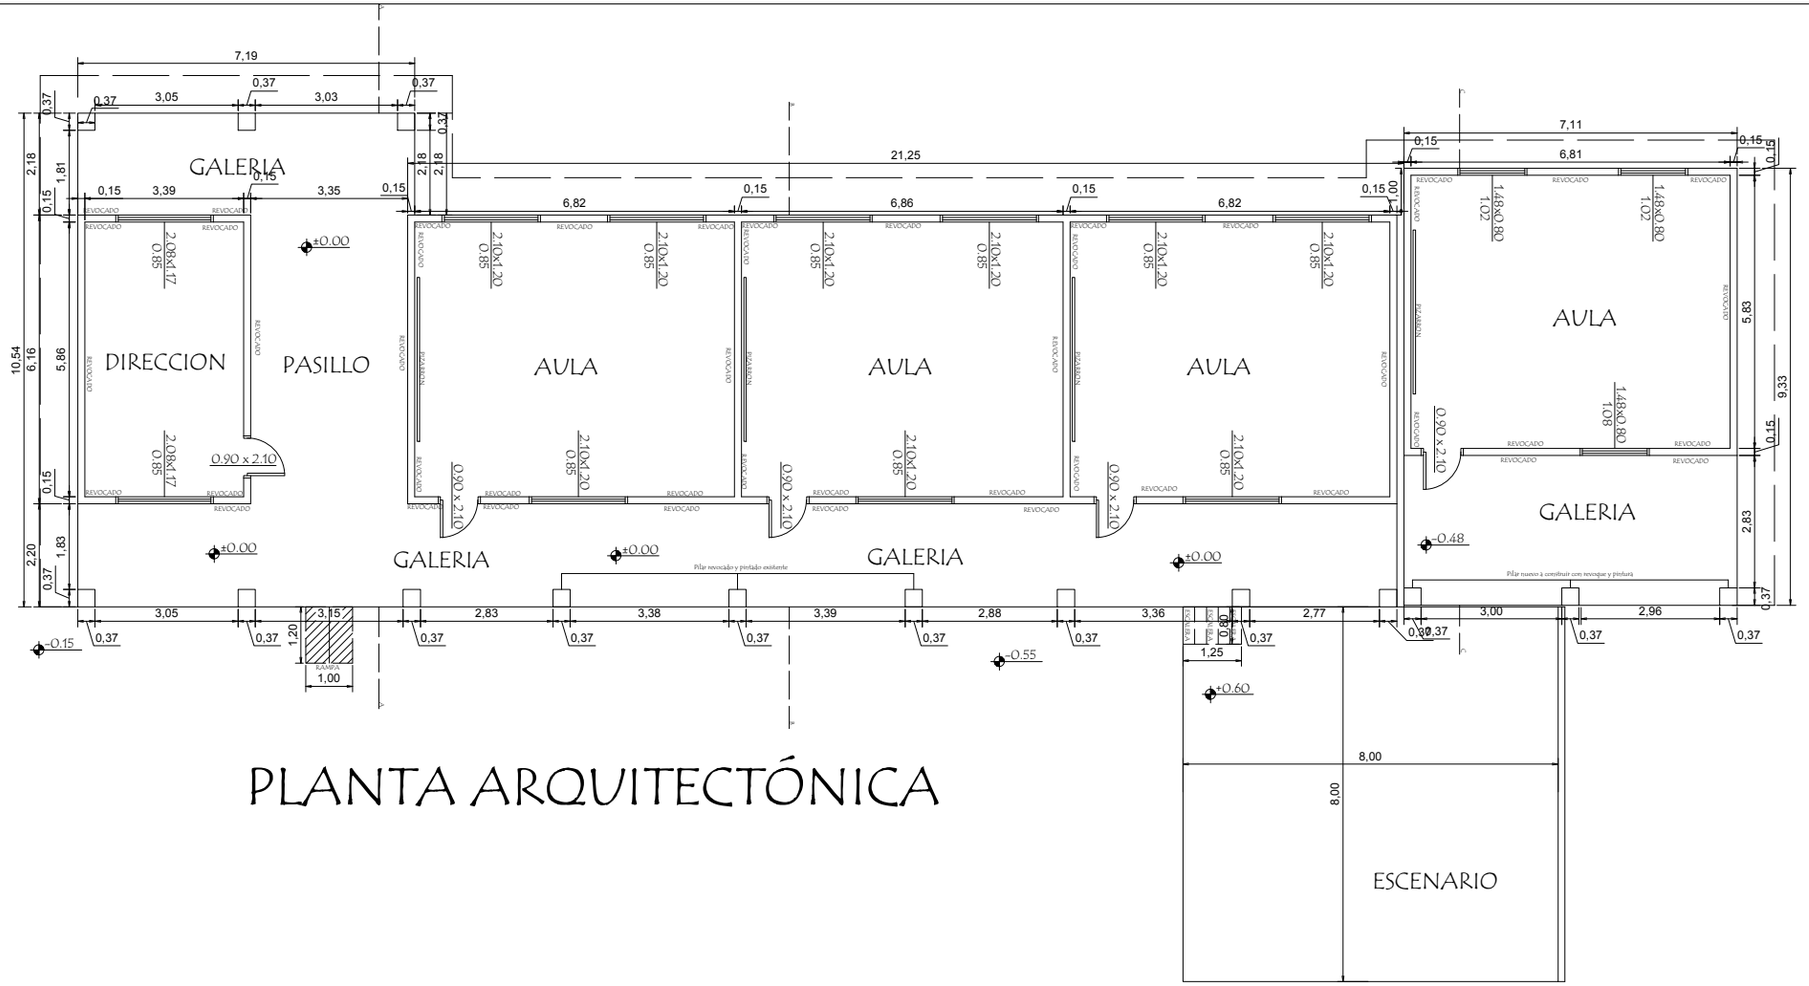

PLANTA ARQUITECTÓNICA

MUNICIPALIDAD DE YATYTAY - ITAPÚA

ESCUELA BÁSICA Nº 3300 SAN RAMÓN

PROYECTO	Reparación de 1 Pabellón de 4 Aulas y Dirección	
Planta Arquitectónica	sin escala	02

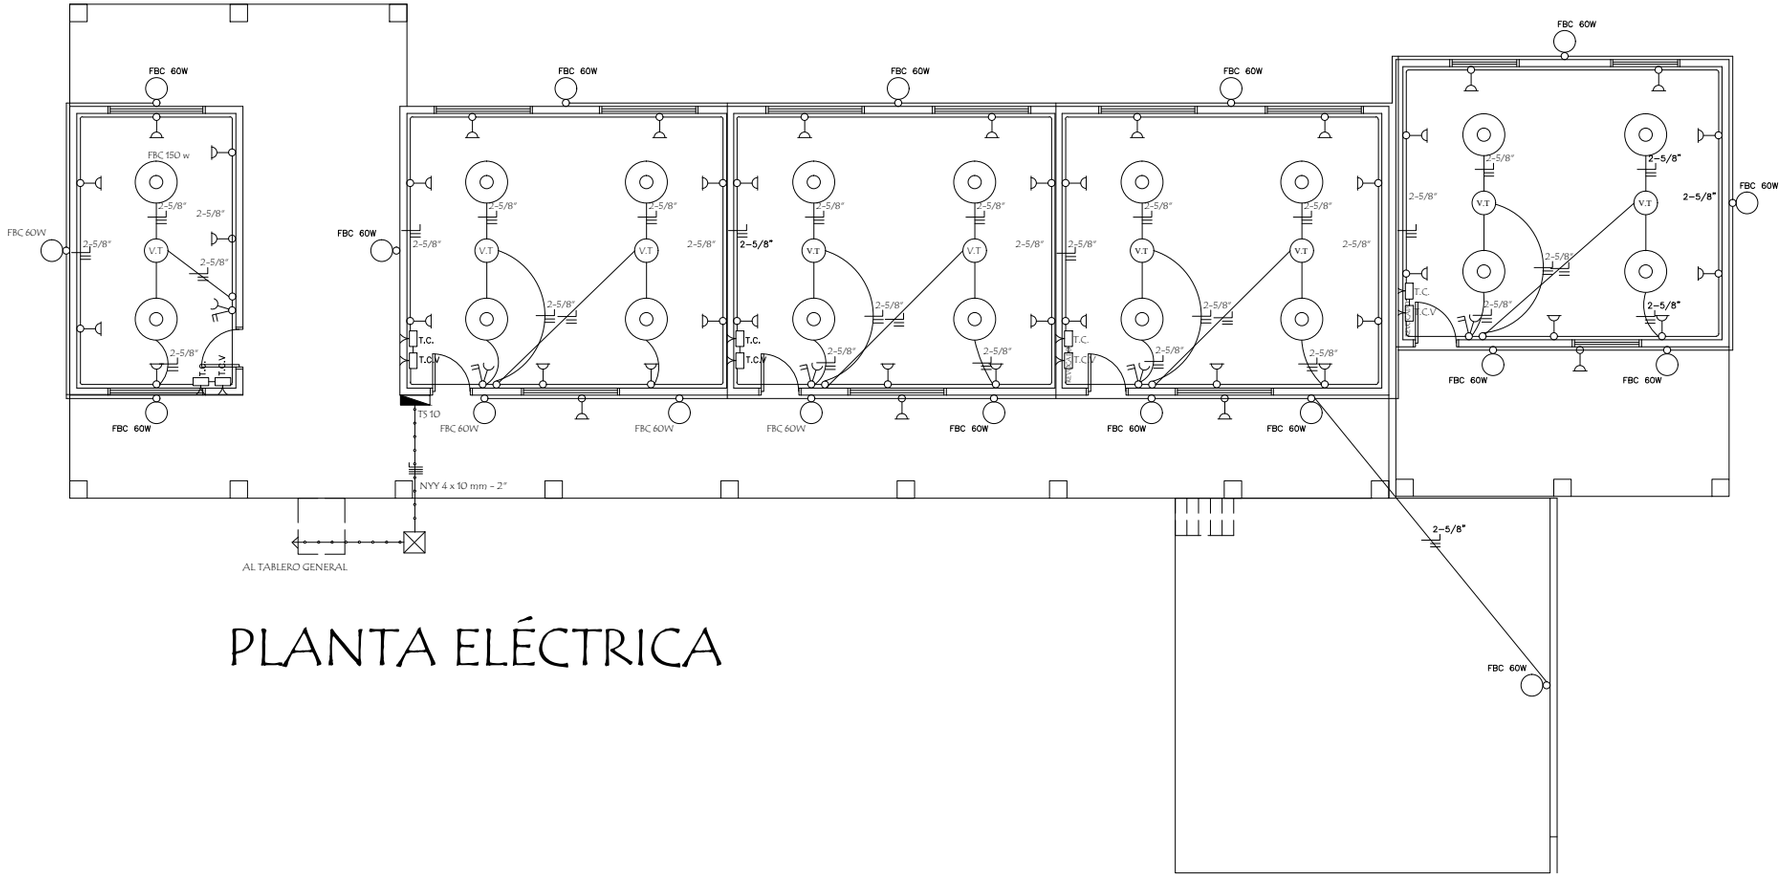

PLANTA ELÉCTRICA

MUNICIPALIDAD DE YATYTAY - ITAPÚA

ESCUELA BÁSICA Nº 3300 SAN RAMÓN

PROYECTO	Reparación de 1 Pabellón de 4 Aulas y Dirección	
Planta Eléctrica	sin escala	03

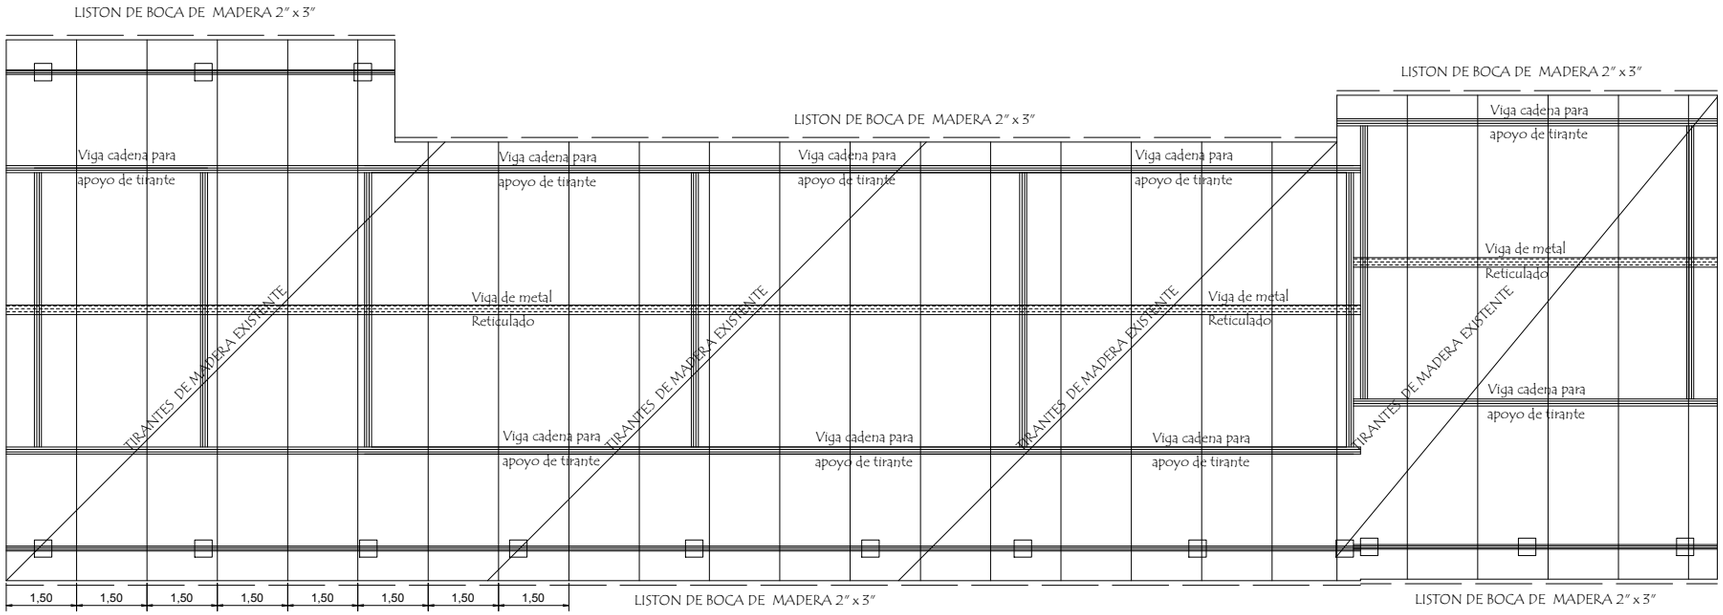

PLANTA DE TECHO

MUNICIPALIDAD DE YATYTAY - ITAPÚA

ESCUELA BÁSICA Nº 3300 SAN RAMÓN

PROYECTO	Reparación de 1 Pabellón de 4 Aulas y Dirección	
Planta de Techo	sin escala	04

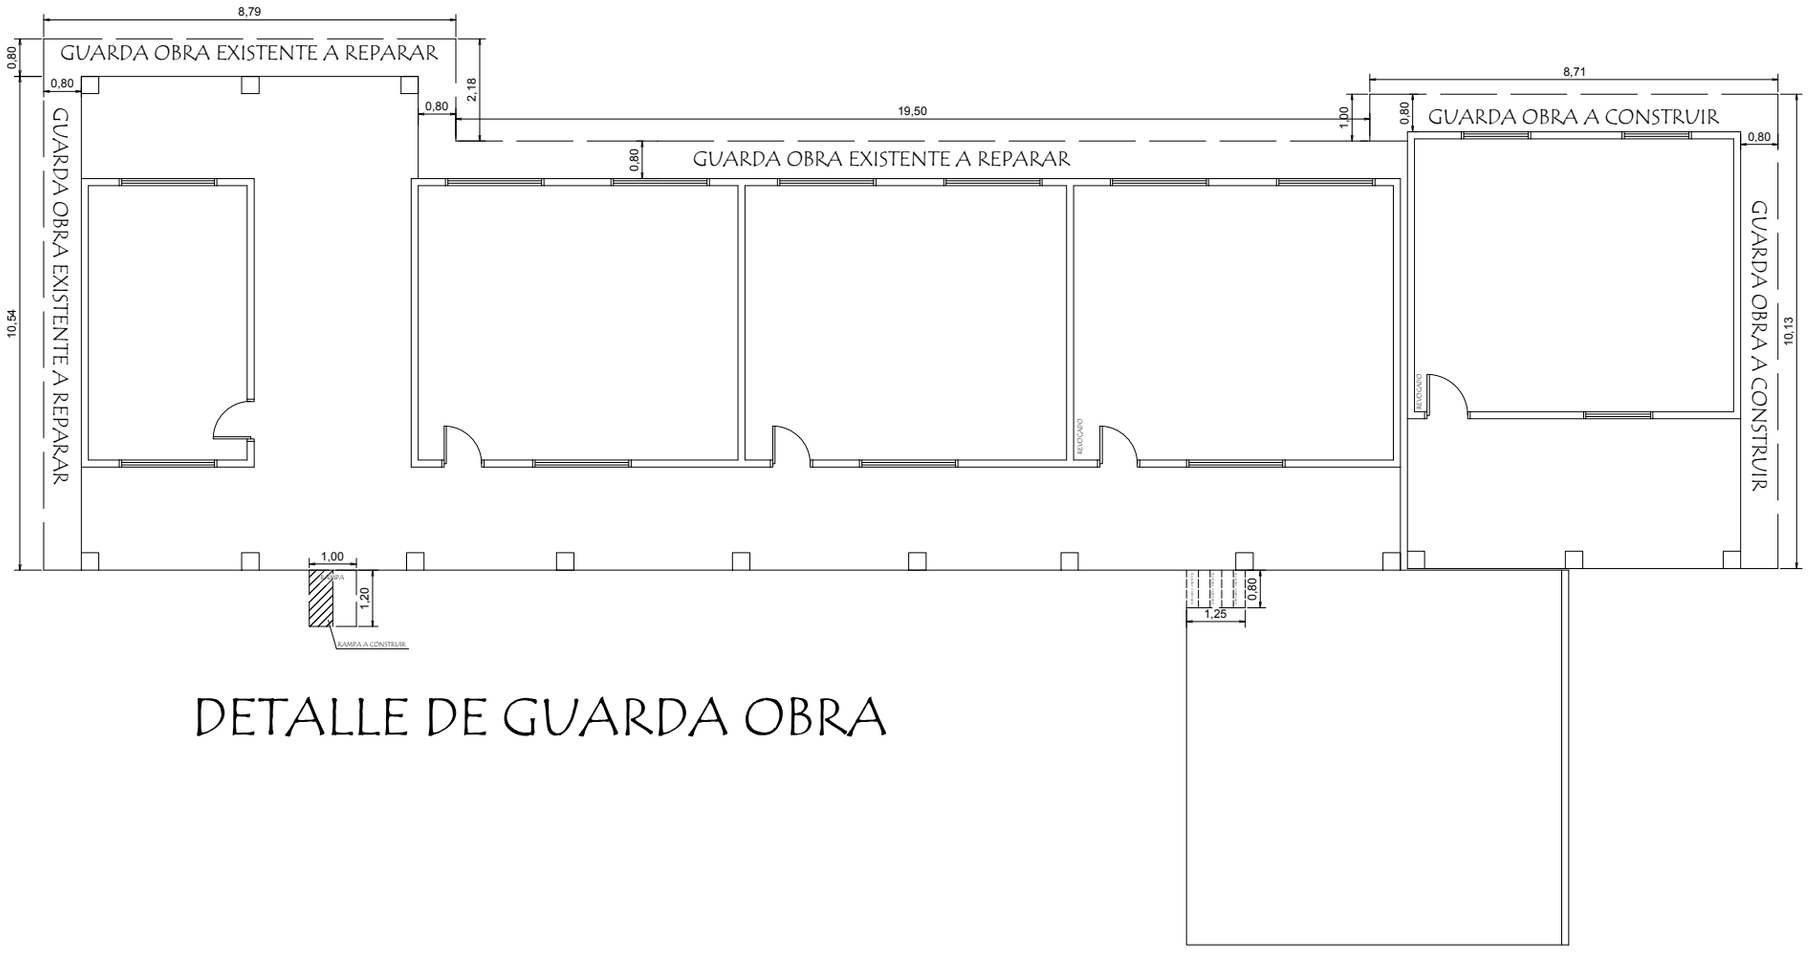

DETALLE DE GUARDA OBRA

MUNICIPALIDAD DE YATYTAY - ITAPÚA

ESCUELA BÁSICA Nº 3300 SAN RAMÓN

PROYECTO	Reparación de 1 Pabellón de 4 Aulas y Dirección	
Detalle de Guarda Obra	sin escala	05

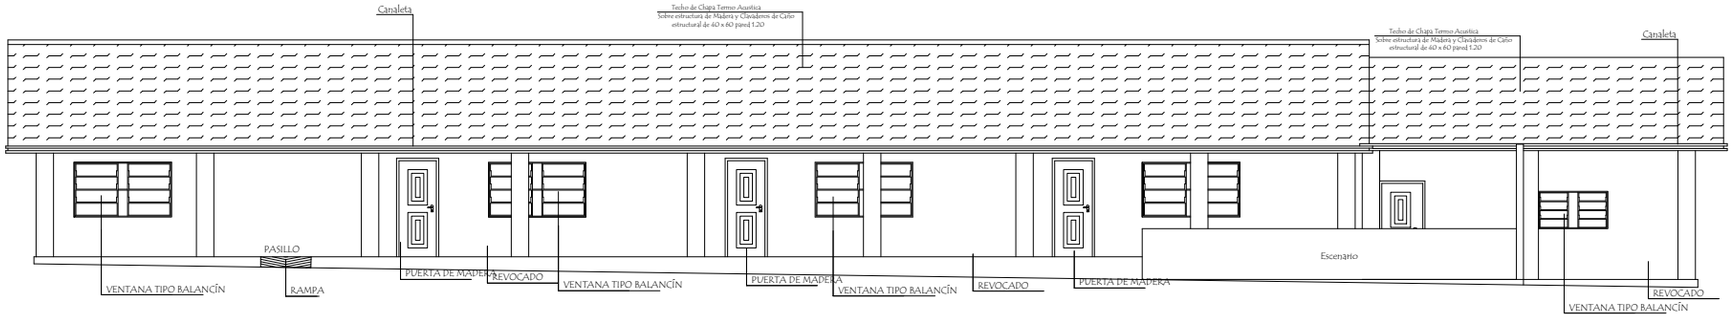

FACHADA FRONTAL

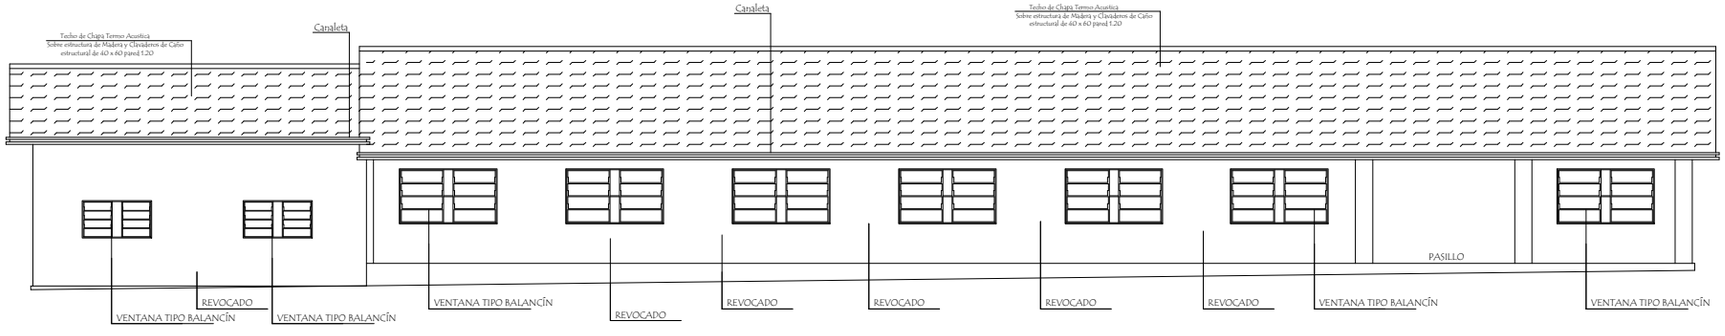

FACHADA POSTERIOR

MUNICIPALIDAD DE YATYTAY - ITAPÚA

ESCUELA BÁSICA Nº 3300 SAN RAMÓN

PROYECTO	Reparación de 1 Pabellón de 4 Aulas y Dirección
Facahada Front. y Fachada Post. sin escala	06

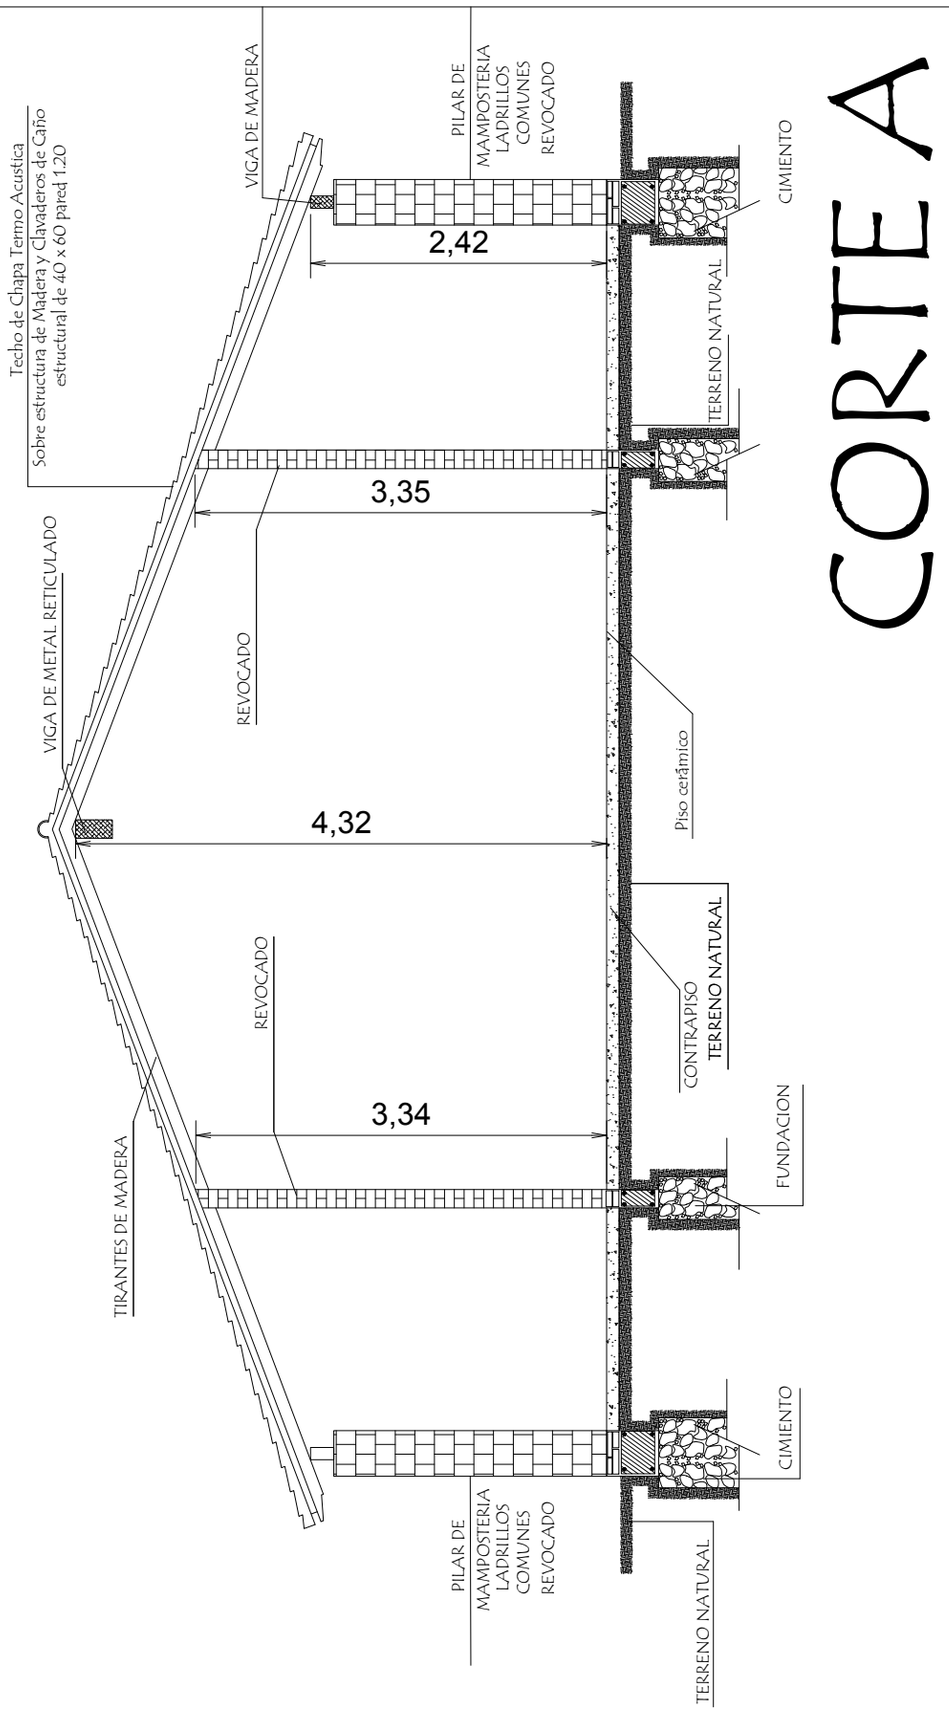

MUNICIPALIDAD DE YATYTAY - ITAPÚA

ESCUELA BÁSICA Nº 3300 SAN RAMÓN

PROYECTO	Reparación de 1 Pabellón de 4 Aulas y Dirección
Corte A A	sin escala
07	

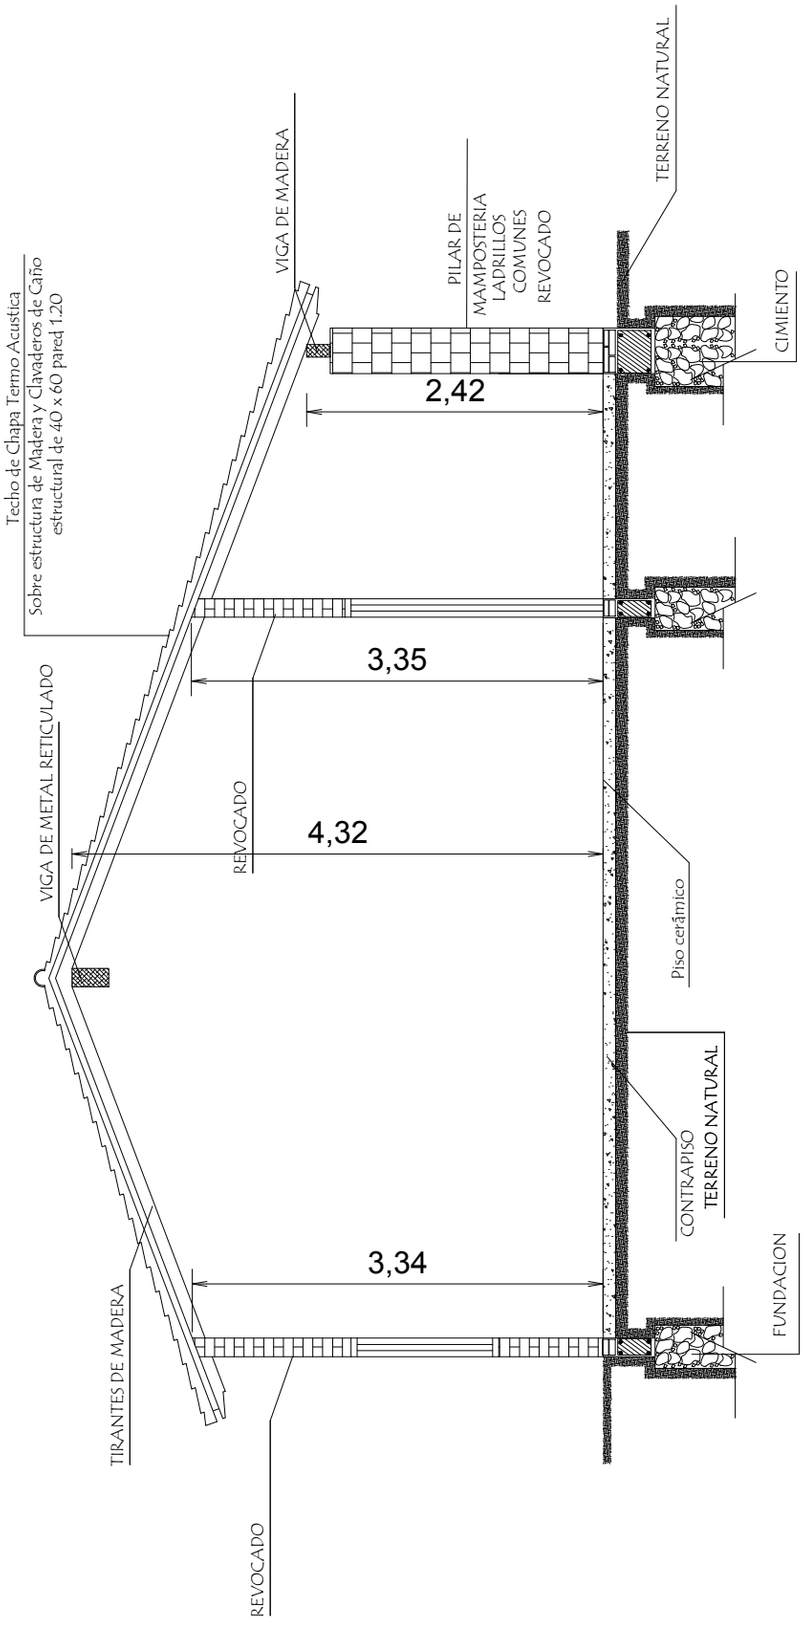

CORTE B

MUNICIPALIDAD DE YATYTAY - ITAPÚA

ESCUELA BÁSICA Nº 3300 SAN RAMÓN

PROYECTO	Reparación de 1 Pabellón de 4 Aulas y Dirección	
Corte B B	sin escala	08

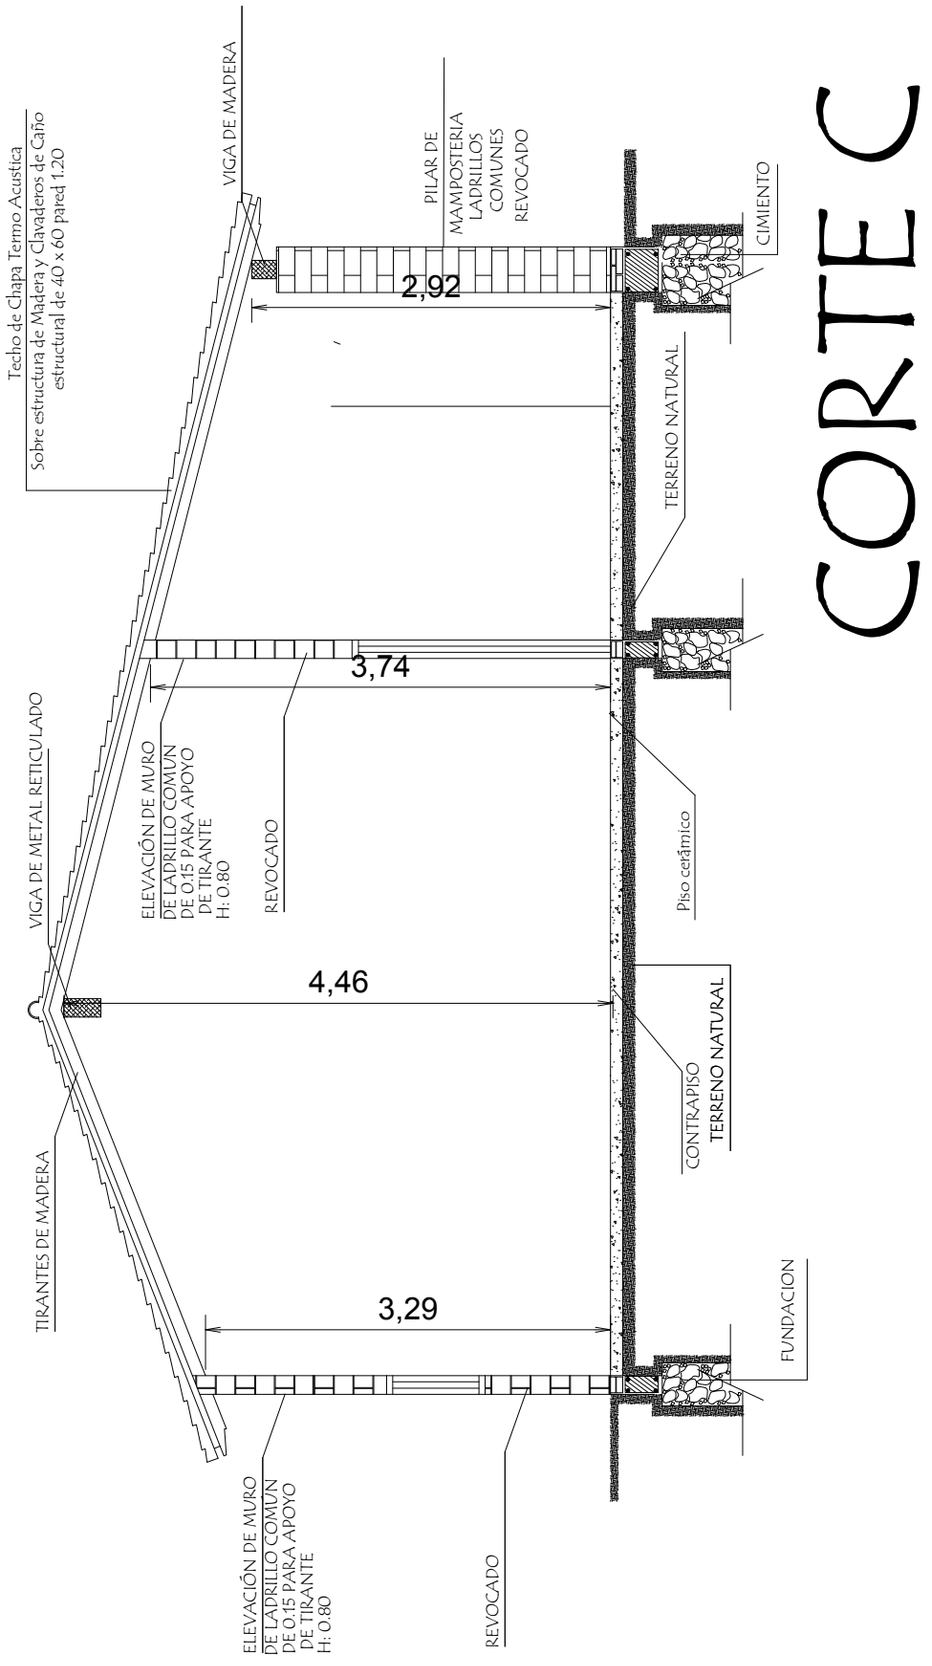

MUNICIPALIDAD DE YATYTAY - ITAPÚA

ESCUELA BÁSICA Nº 3300 SAN RAMÓN

PROYECTO	Reparación de 1 Pabellón de 4 Aulas y Dirección
Corte C C	sin escala
09	