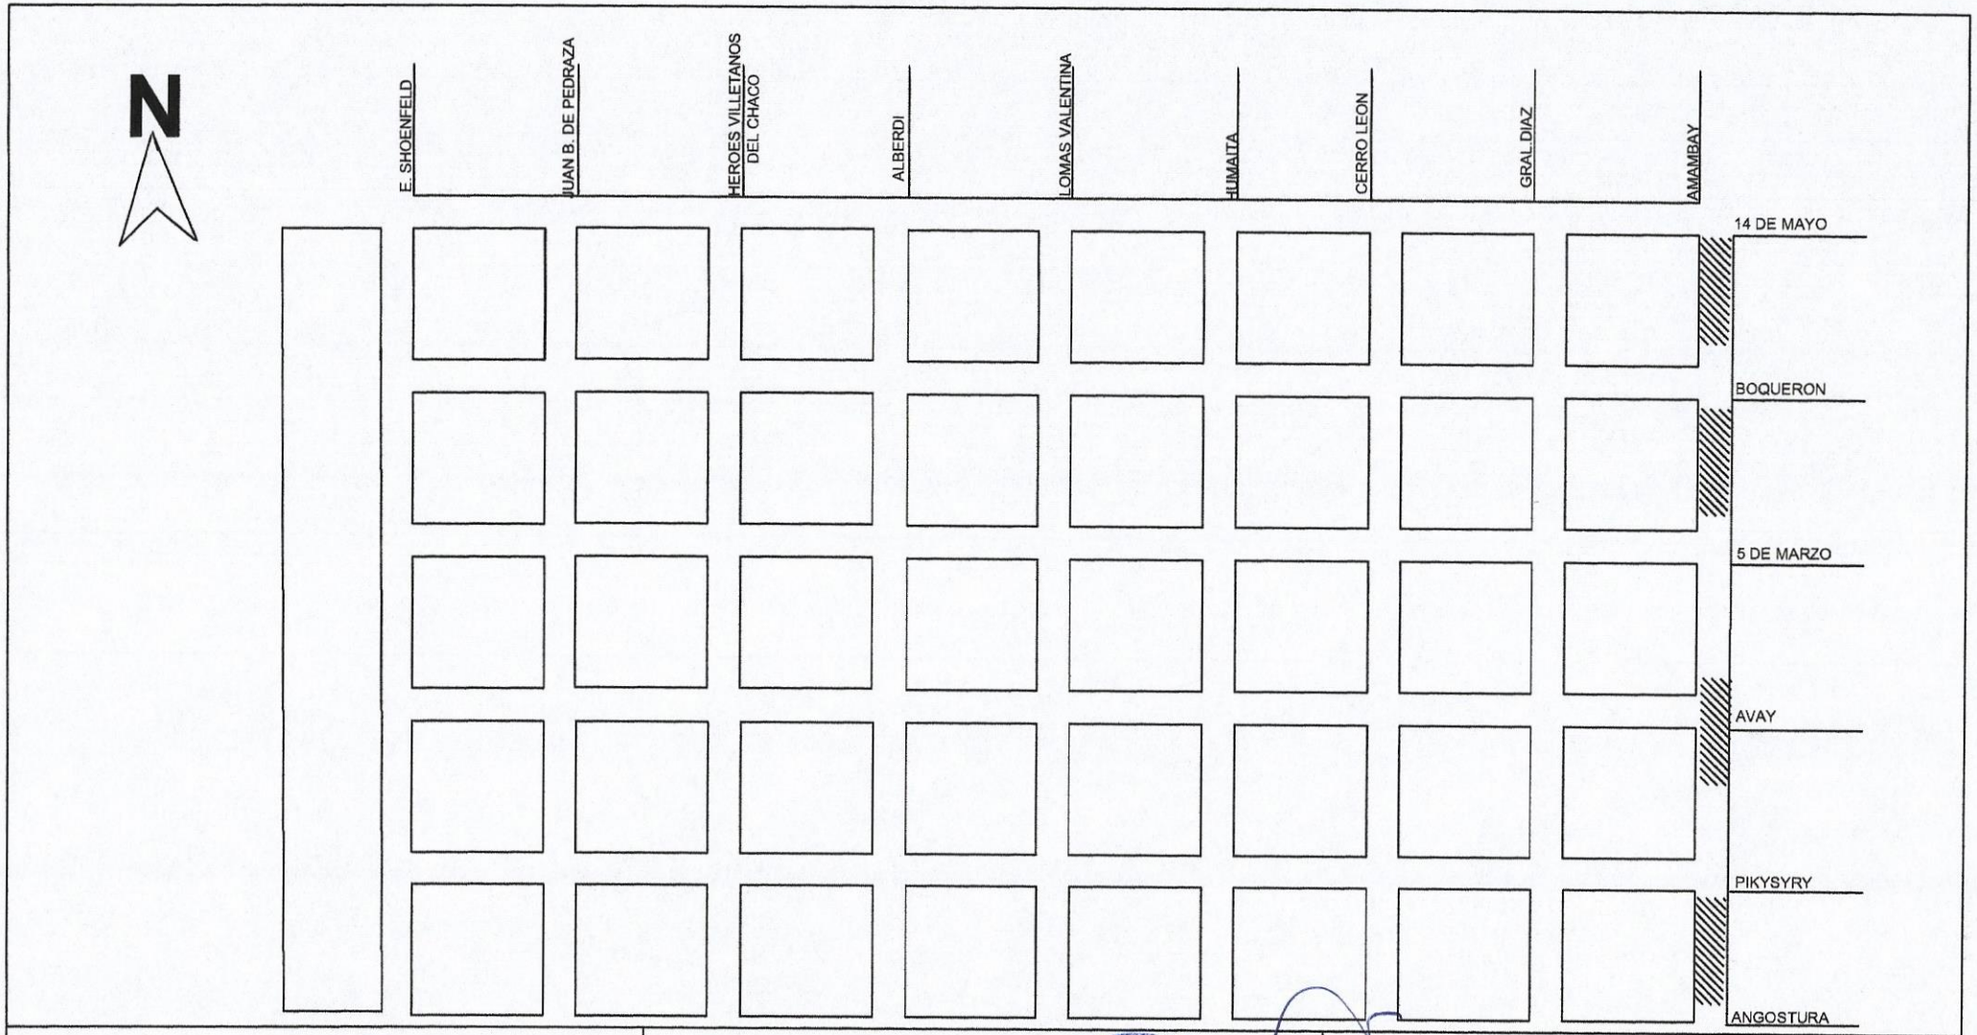

BACHEO ALFATICO EN LAS CALLES DE LA ZONA URBANA DE LA CIUDAD DE VILLETA	MUNICIPALIDAD DE VILLETA Dpto. de Obras	PLANTA DE UBICACIÓN Escala.....S/E

ARQ. DELIA ID
REG. PROF. MOPC 1004

MUNICIPALIDAD DE VILLETA
DPTO. DE OBRAS

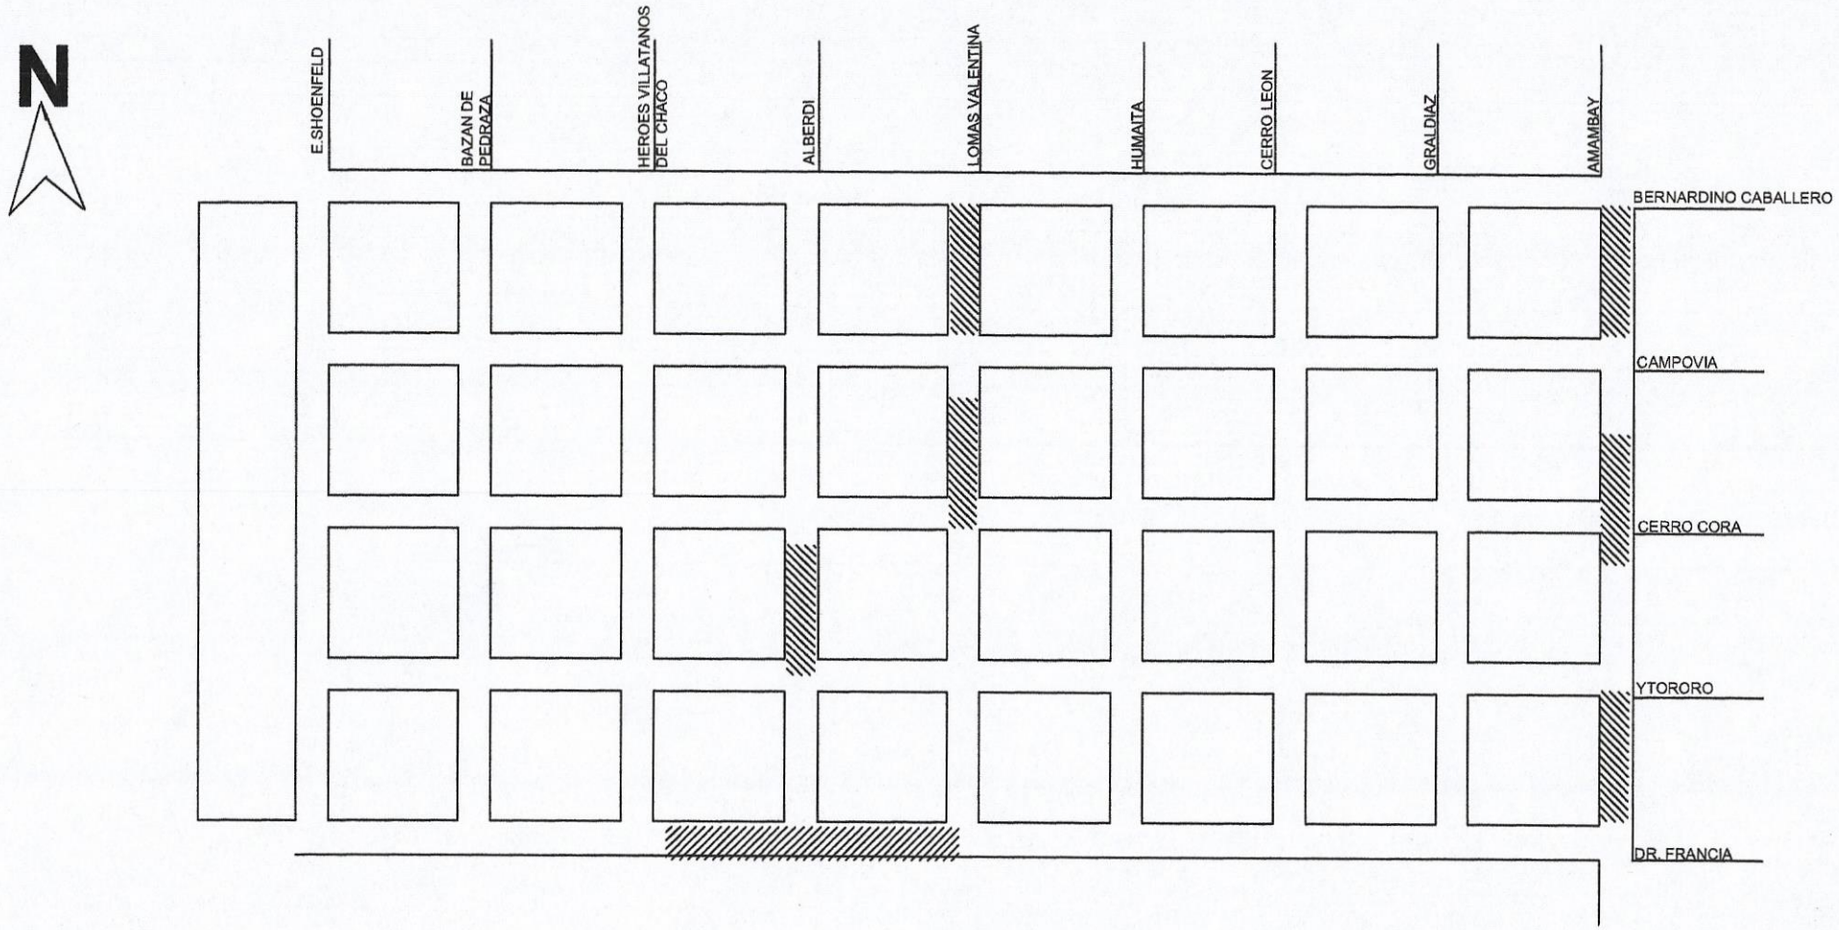

BACHEO ALFATICO EN LAS CALLES DE LA ZONA URBANA DE LA CIUDAD DE VILLETA	MUNICIPALIDAD DE VILLETA Dpto. de Obras	PLANTA DE UBICACIÓN Escala.....S/E

MUNICIPALIDAD DE VILLETA
DPTO. DE OBRAS

ARQ. DELIA ID
REG. PROF. MOPC 1004

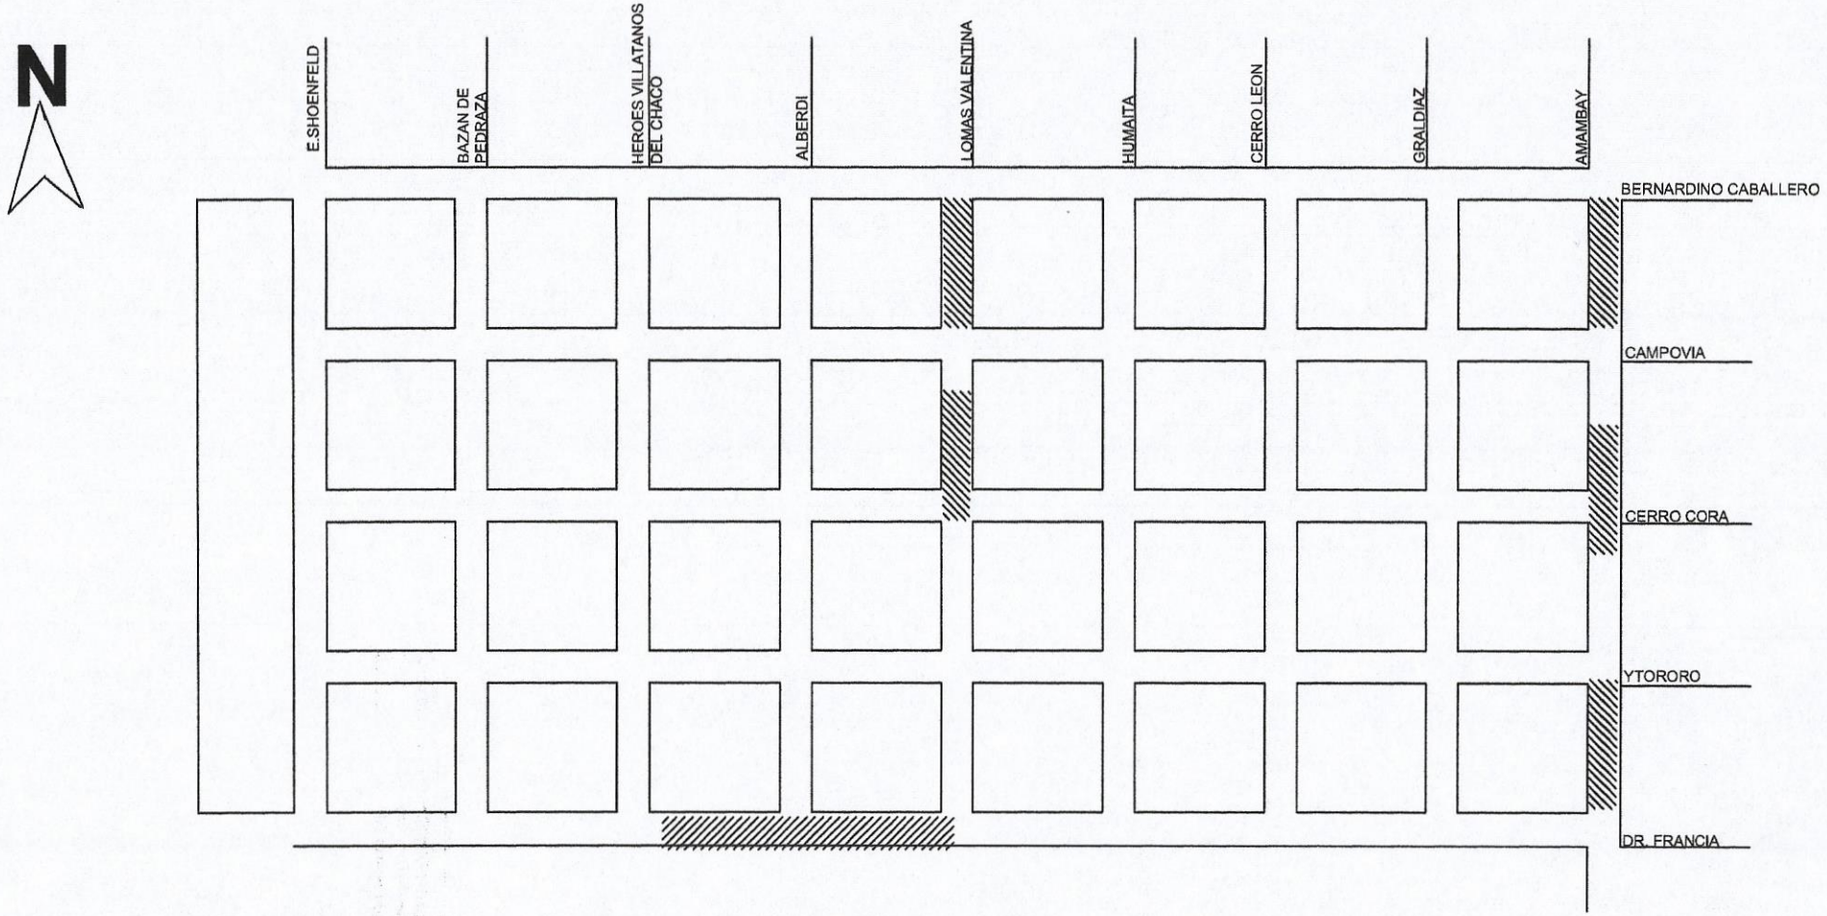

BACHEO ALFATICO EN LAS CALLES DE LA ZONA URBANA DE LA CIUDAD DE VILLETA	MUNICIPALIDAD DE VILLETA Dpto. de Obras	PLANTA DE UBICACIÓN Escala.....S/E

MUNICIPALIDAD DE VILLETA
DPTO. DE OBRAS

ARQ. DELIA ID
REG. PROF. MOPC 1004

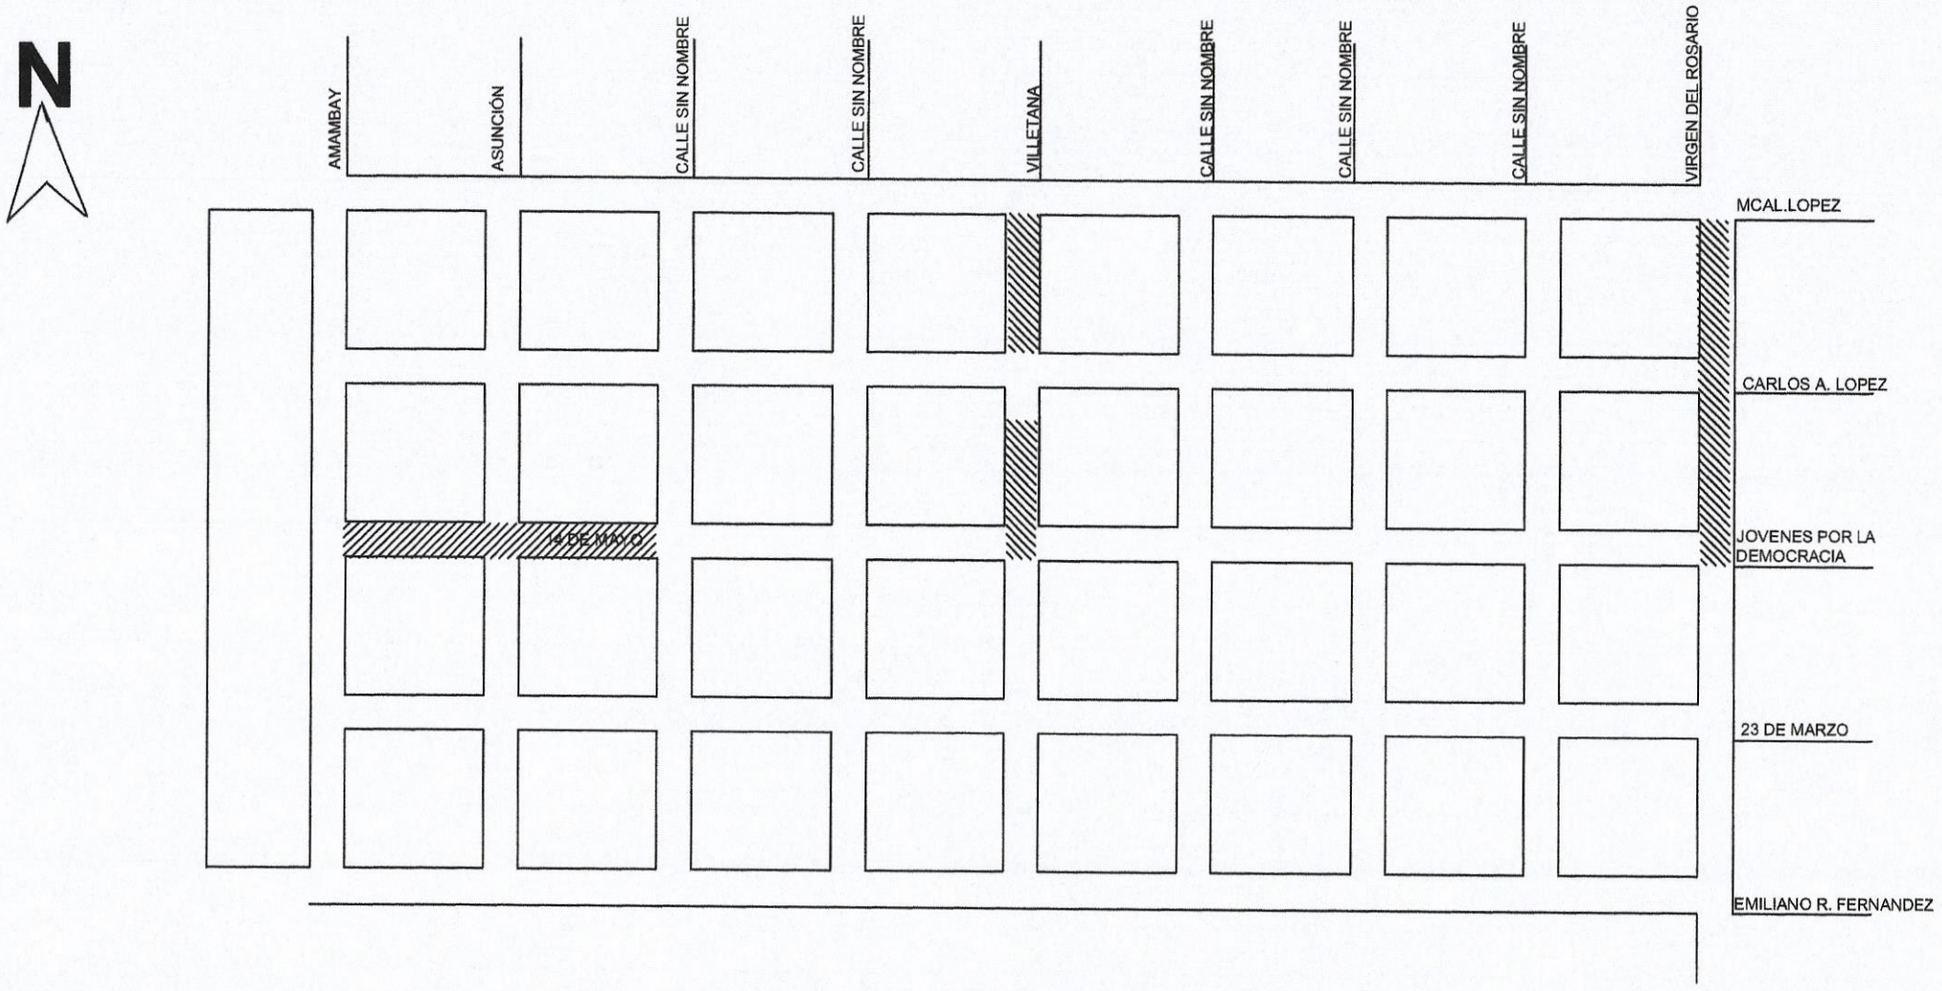

BACHEO ALFATICO EN LAS CALLES DE LA ZONA URBANA DE LA CIUDAD DE VILLETA	MUNICIPALIDAD DE VILLETA Dpto. de Obras	PLANTA DE UBICACIÓN Escala.....S/E

MUNICIPALIDAD DE VILLETA
DPTO. DE OBRAS

ARQ. DELIA ID
REG. PROF. MOPC 1004

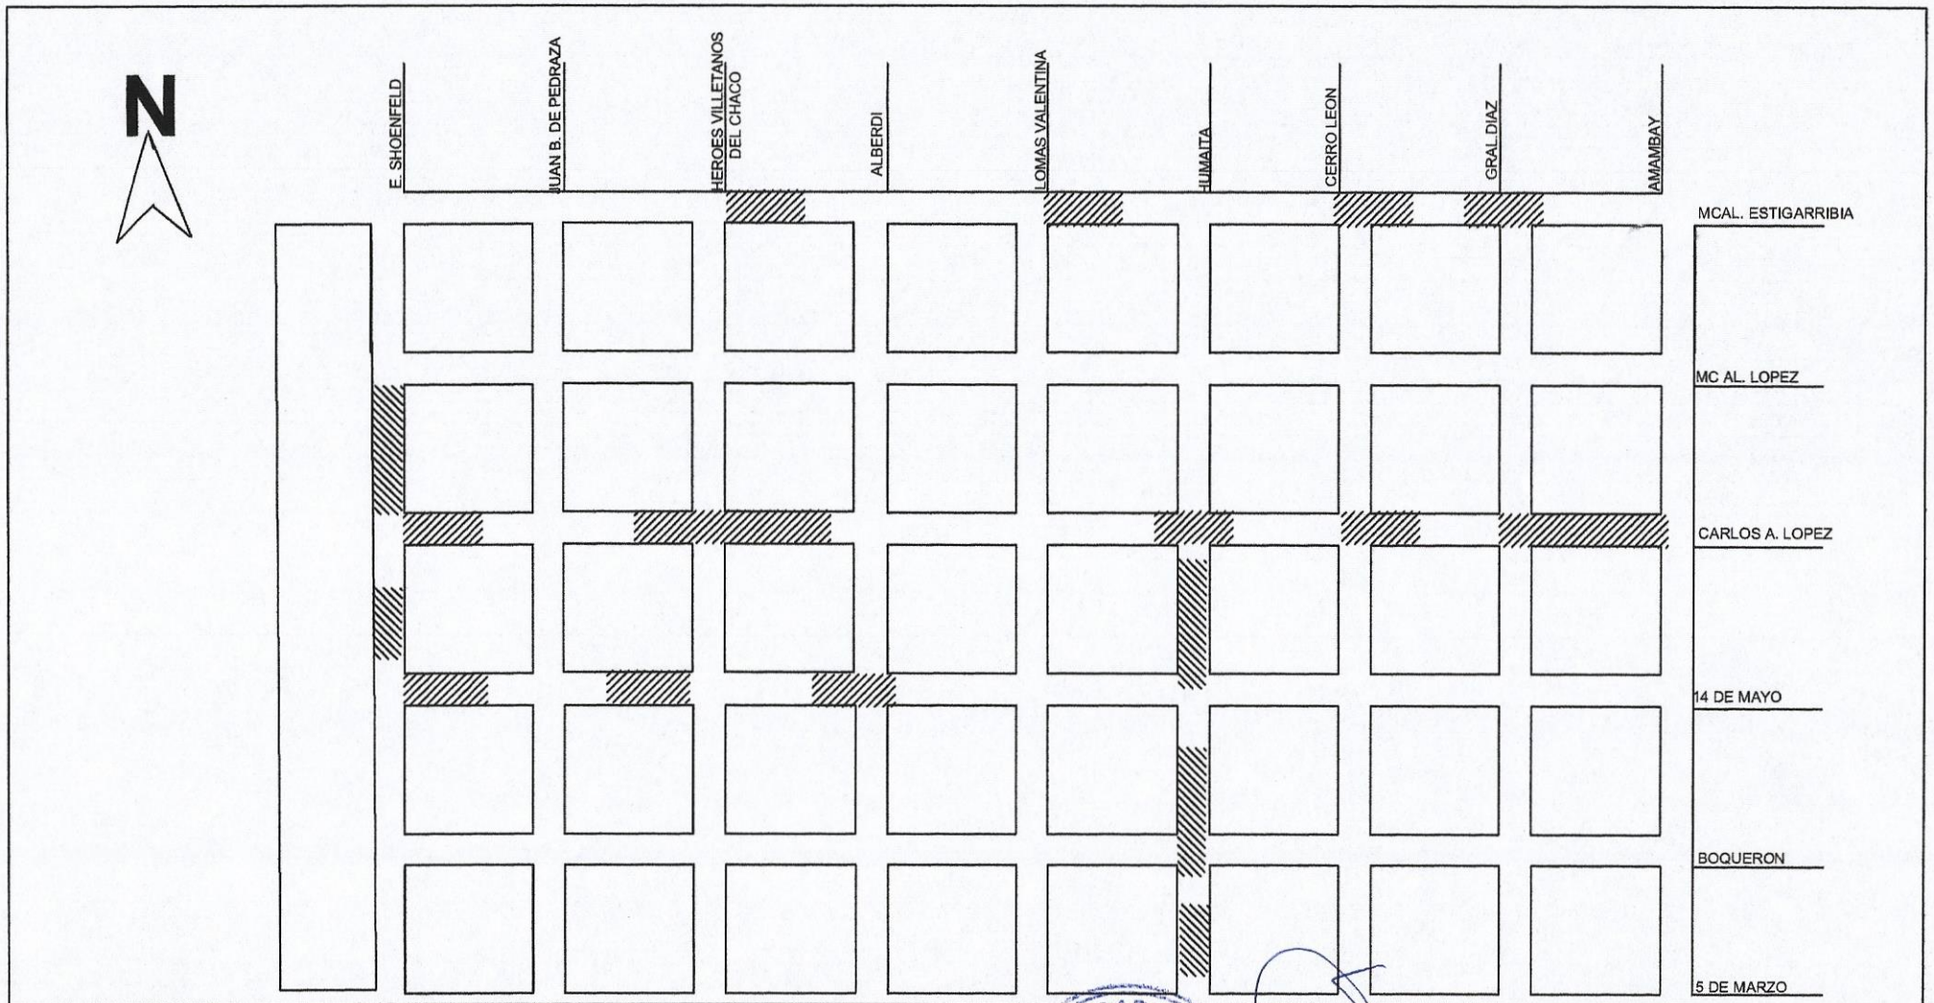

BACHEO ALFATICO EN LAS CALLES DE LA ZONA URBANA DE LA CIUDAD DE VILLETA

MUNICIPALIDAD DE VILLETA
Dpto. de Obras

PLANTA DE UBICACIÓN
Escala.....S/E

MUNICIPALIDAD DE VILLETA
DPTO. DE OBRAS

ARQ. DELIA ID
REG. PROF. MOPC 1004