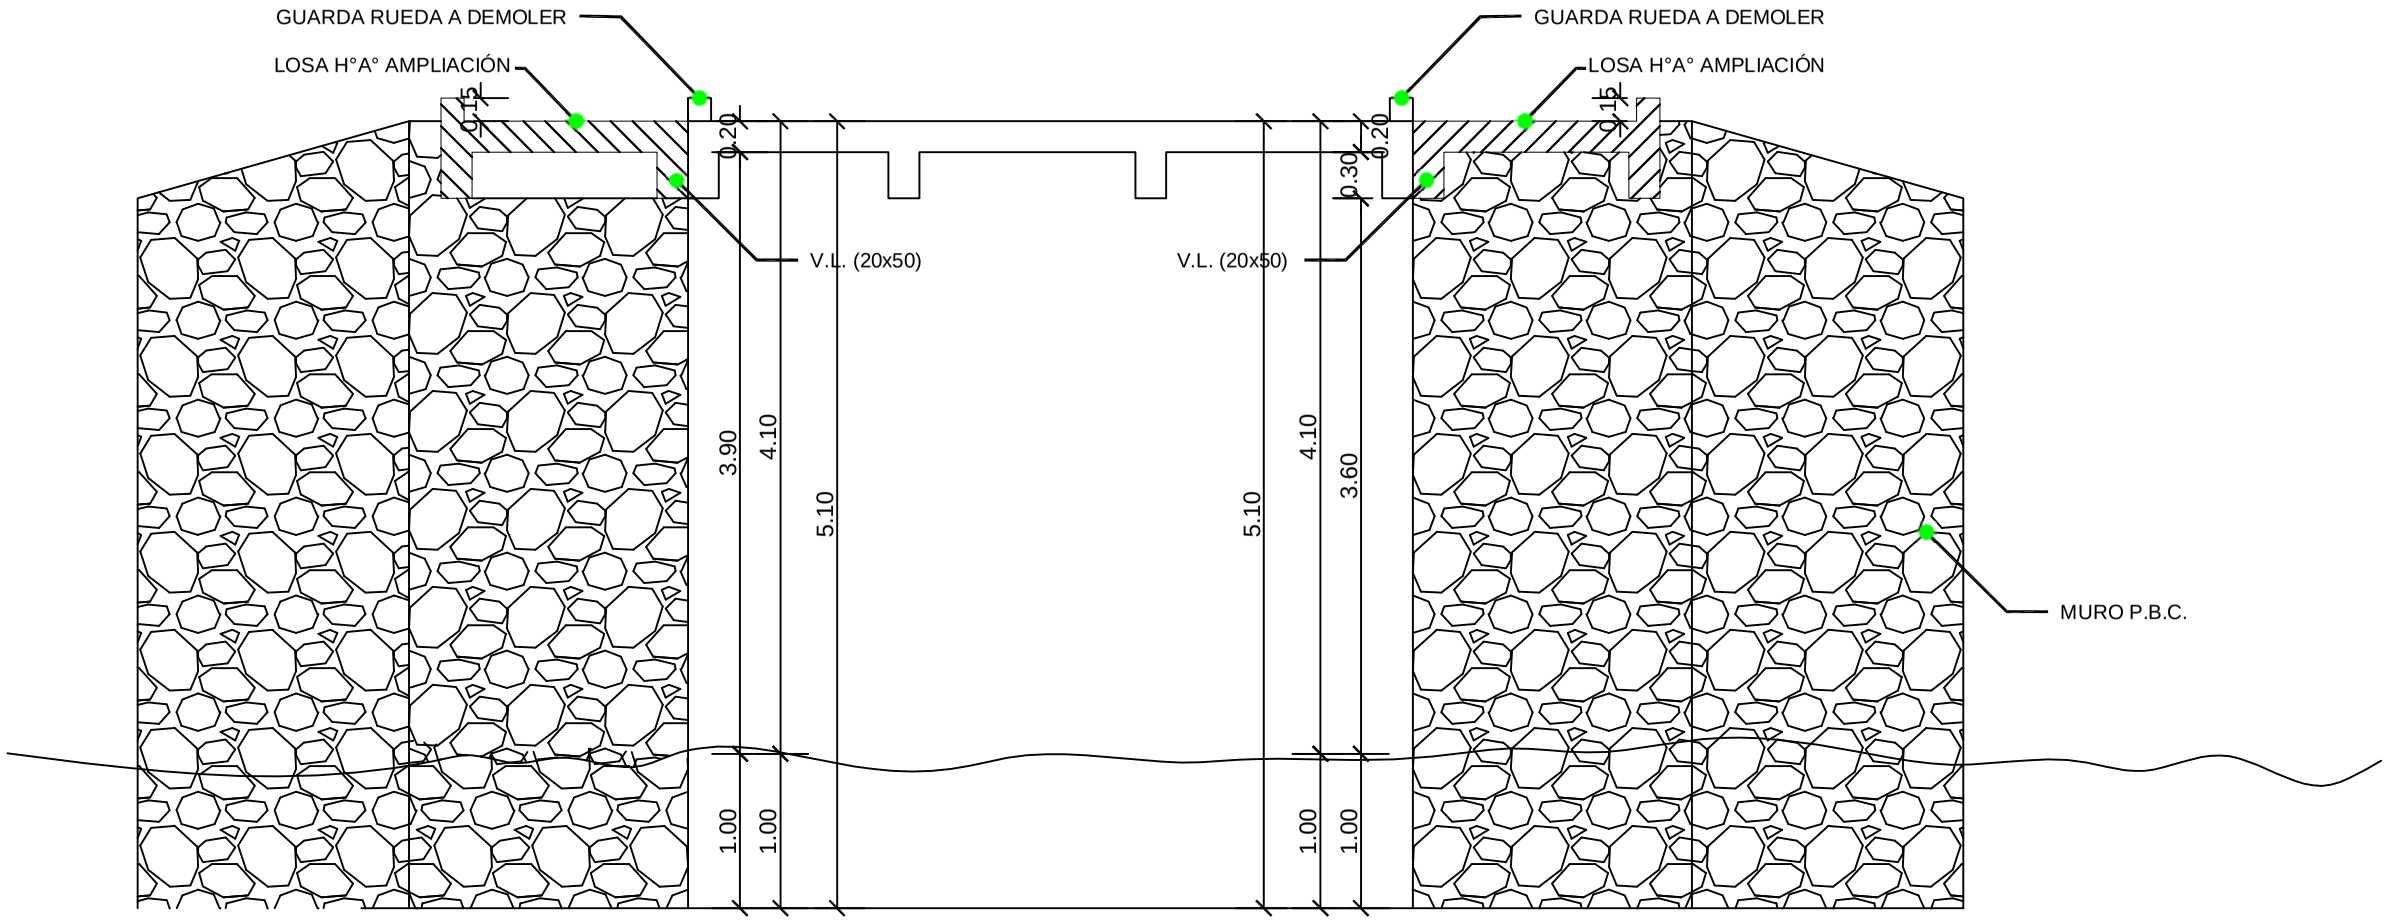

CORTE TRANSVERSAL

Esc._____1:50

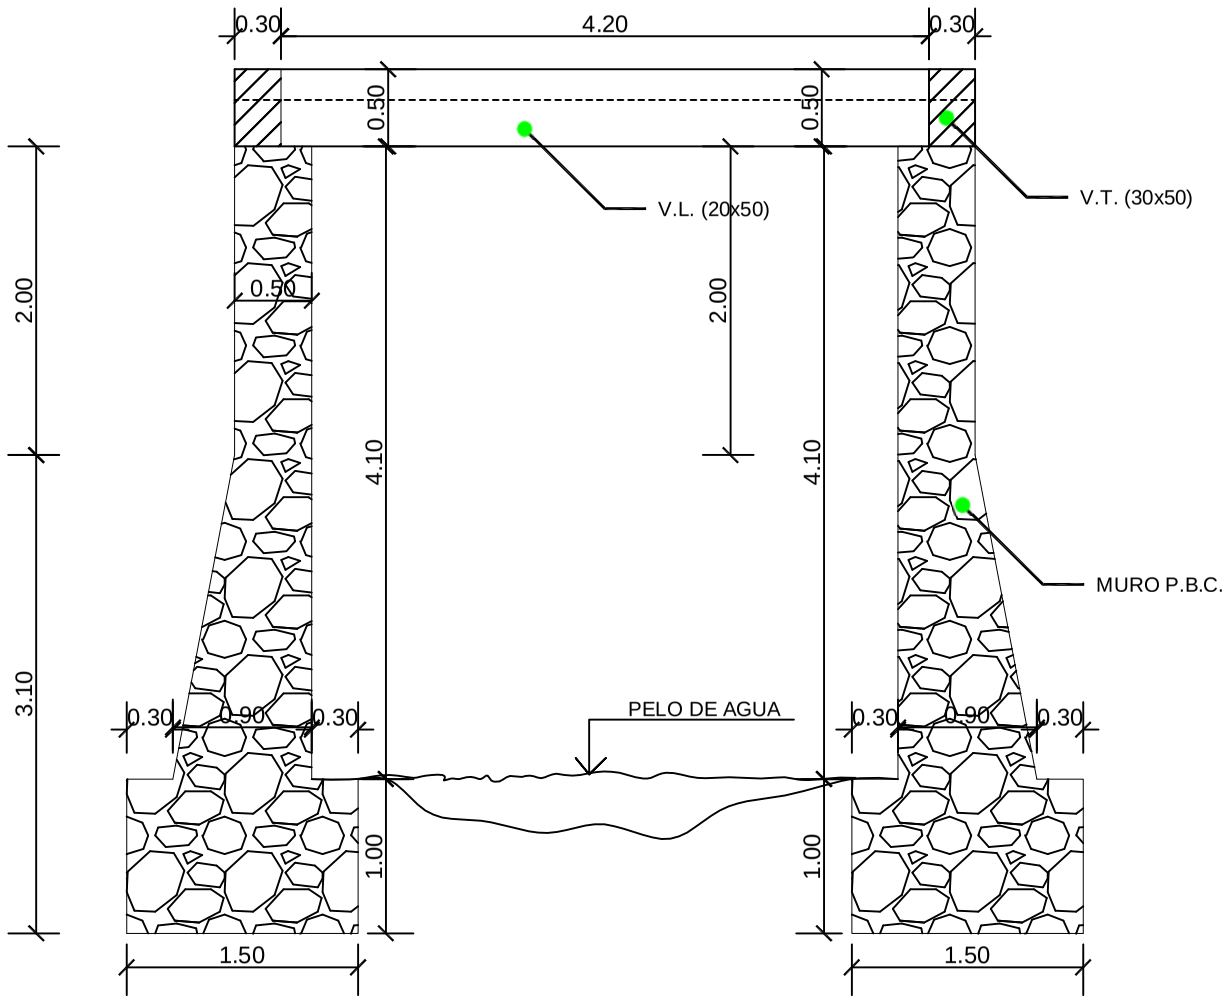

CORTE LONGITUDINAL

Esc._____1:50

NOTAS:

- MEDIDAS EN METROS, NIVELES EN METROS
- HORMIGÓN fck=180 kg/cm2
- ACERO fyk=4200 kg/cm2
- RECUBRIMIENTO 3 cm

OBS:

- VERIFICAR REPLANTEO CON ARQUITECTURA
- NO EJECUTAR EL EMPALME DE TODAS LAS BARRAS EN LA MISMA SECCIÓN DE LA ESTRUCTURA
- EMPLEAR PUENTE DE ADHERENCIA A BASE EPOXICA EN LA JUNTA DE HORMIGONADO

PUENTE P171 AMPLIACIÓN VACAY KM30

CORTE TRANSVERSAL-LONGITUDUNAL

LAM. N°: 01-R01