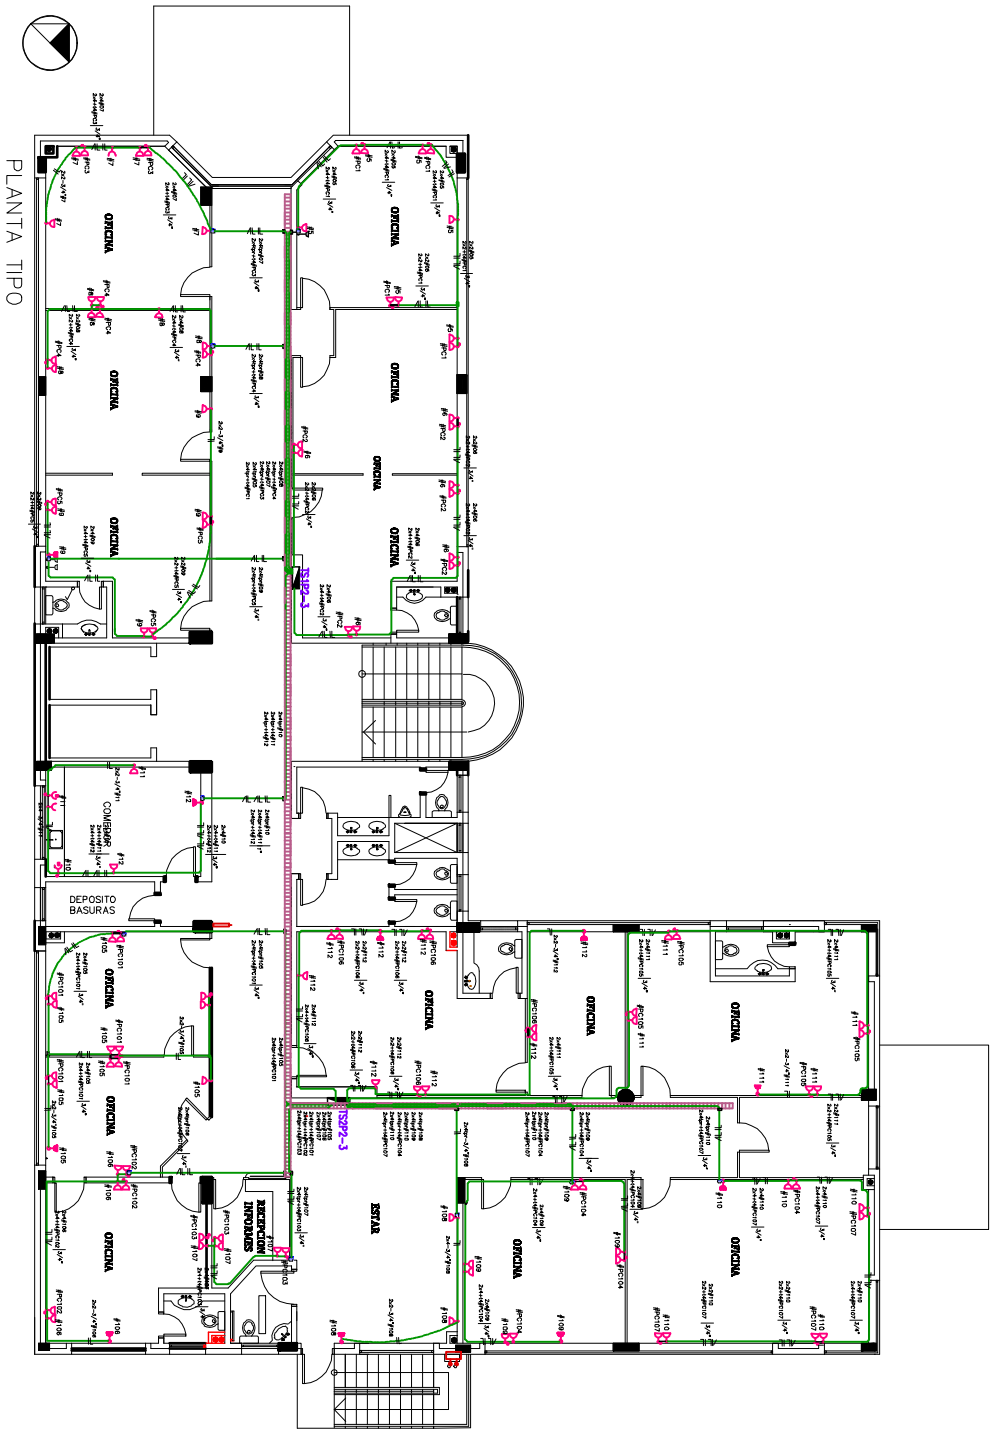

REFERENCIAS

Bandejas perforables para instalación de cable, ancho 15x5 cm, sobre cielo raso, h=2.85m

Electroducto rígido conduit PVC antiflama sobre cielo raso

Electroducto corrugado PVC antiflama embutido en muro

Electroducto corrugado PVC antiflama embutido en piso

Cable TPR antiflama de 2 conductores + cable verde amarillo para tierra

Cajo octogonal PVC, embutido o adosado o muro o viga

Cajo 5x10 adosado o cara lateral de bandejo

Tablero Seccionales 1 Piso 2-3

Tablero Seccionales 2 Piso 2-3

Toma de embutir, o medio altura, tipo europeo/americano h=0.40m

Toma de embutir, o bajo altura, tipo europeo/americano h=0.40m

Toma de embutir, o medio altura, tipo schuko h=1m

Toma de embutir, o bajo altura, tipo americano h=0.40m

Toma de embutir, o alto altura, tipo americano h=2.10m

Observaciones:

El cableado en bandejas perforadas deben ser con cables TPR, en ductos se usará cable multifilar, el cambio de tipo a multifilar deberá ser realizado en cajas de tomas más próximo a la bandejo

Cable de cobre desnudo de 6 mm2 para conexión de bandejas, ductos conectados a barras de tierra de los tableros

Soporte para bandejas fijado o losa en perfil L 1" y varillas roscadas 5/16".

Infona
Instituto Forestal Nacional

Planta de Tomas
Planta Tipo 1-2

Por razones de espacio se han reducido los tamaños de los planos, sin embargo estos están disponibles en el Sistema de Contrataciones Públicas.
www.dncp.gov.py

Lámina
36