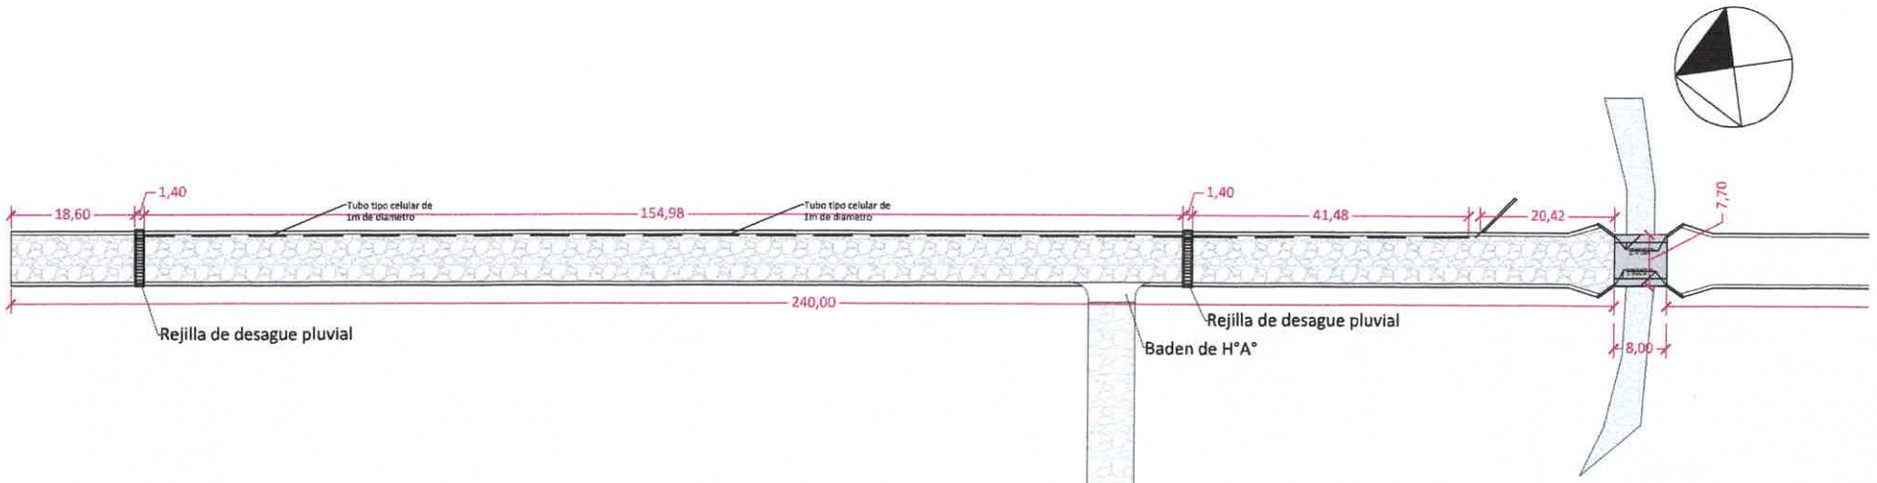

PLANTA

Esc.: 1/750

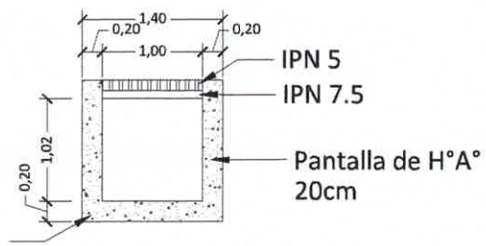

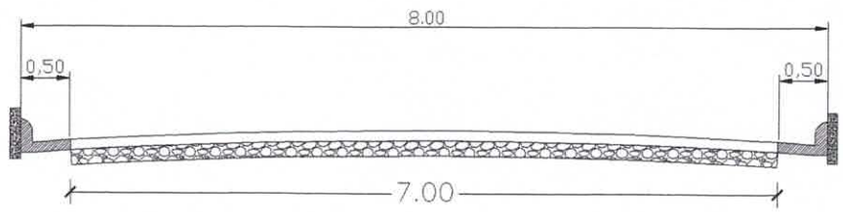

CORTE DE CALLE

Esc.: 1/50

MUNICIPALIDAD DE SALTO DEL GUAIRA	PROYECTO	PROYECTISTA:	FECHA:	LAMINA N°:
DEPARTAMENTO DE CANINDEYÚ - PY	PAVIMENTO PETREO - TIPO EMPEDRADO TRAMO 2 BARRIO SAN MIGUEL KM29	ARQ. EDUARDO ISAAC CUEVAS FLEITAS PAT. PROFESIONAL Nro.: 4.716 ARQ. EDUARDO ISAAC CUEVAS FLEITAS Reg.Prof M.O.P.C. N° 4.716	2023	1/2

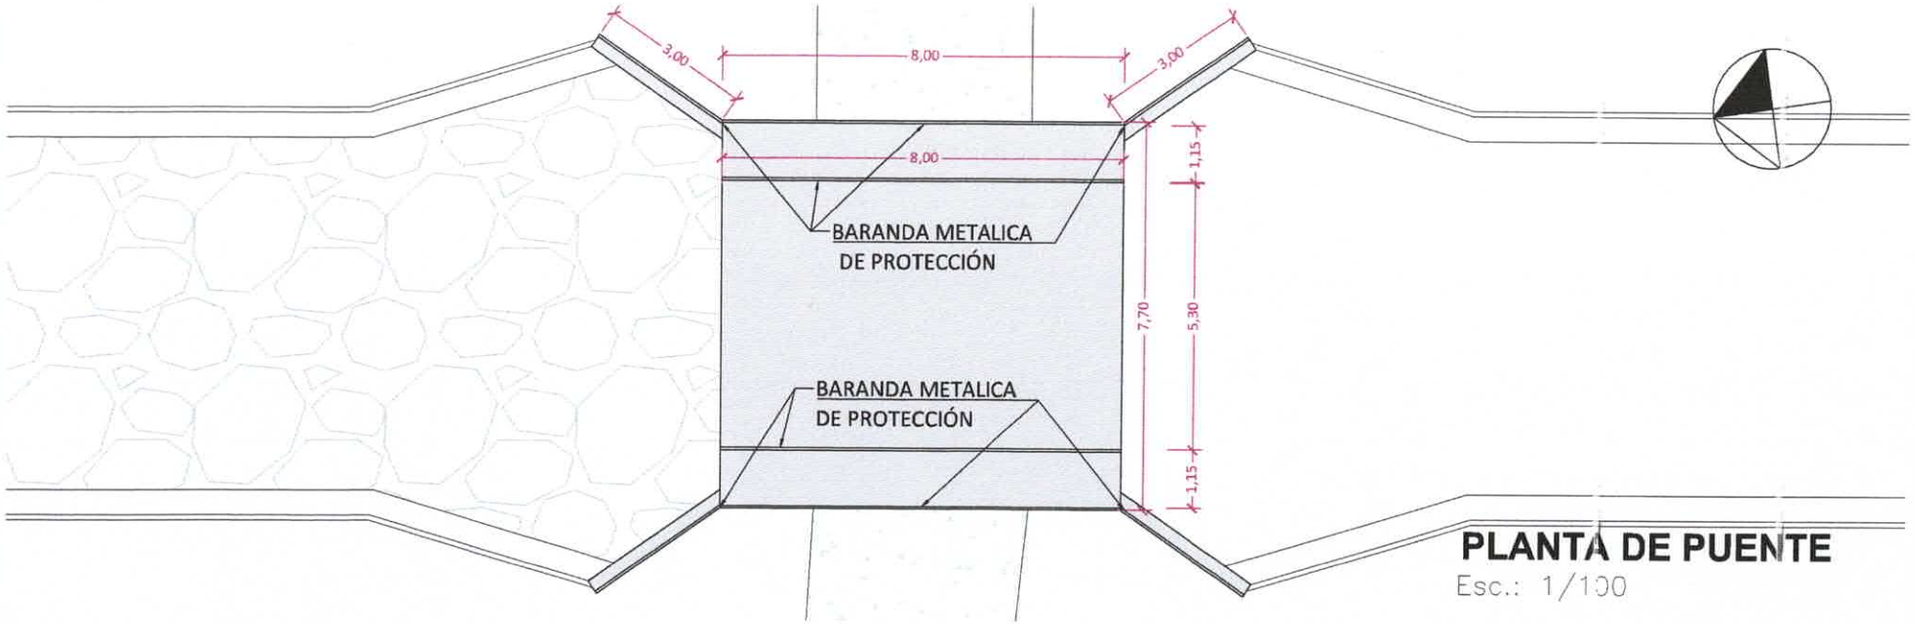

PLANTA DE PUENTE

Esc.: 1/100

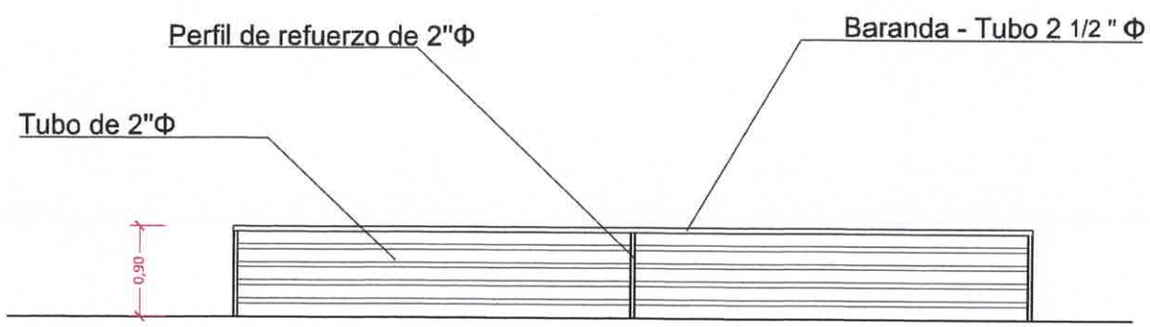

DETALLE DE BARANDA

Esc.: 1/50

MUNICIPALIDAD DE SALTO DEL GUAIRA	PROYECTO	PROYECTISTA:	FECHA:	LAMINA N°:
DEPARTAMENTO DE CANINDEYÚ - PY	PAVIMENTO PETREO - TIPO EMPEDRADO TRAMO 2 BARRIO SAN MIGUEL KM29	ARQ. EDUARDO ISAAC CUEVAS FLEITAS PAT. PROFESIONAL Nro.: 4.716 ARQ. EDUARDO ISAAC CUEVAS FLEITAS Reg.Prof M.O.P.C. N° 4.716	2023	2/2