DESCRIPCION	MEDIDAS
DIAMETRO D (m.)	1,50
PROFUNDIDAD H (m.)	3.00
CAPACIDAD – (m3.)	7.85

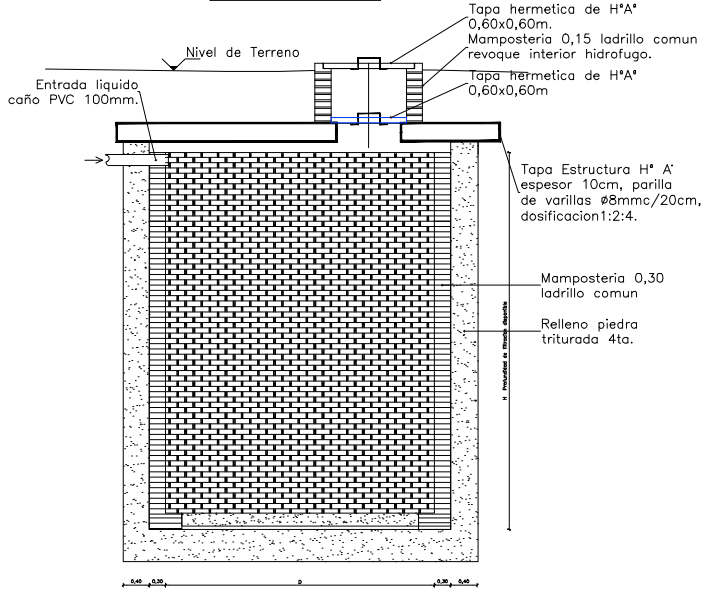

CORTE
POZO CIEGO
Escala 1/25

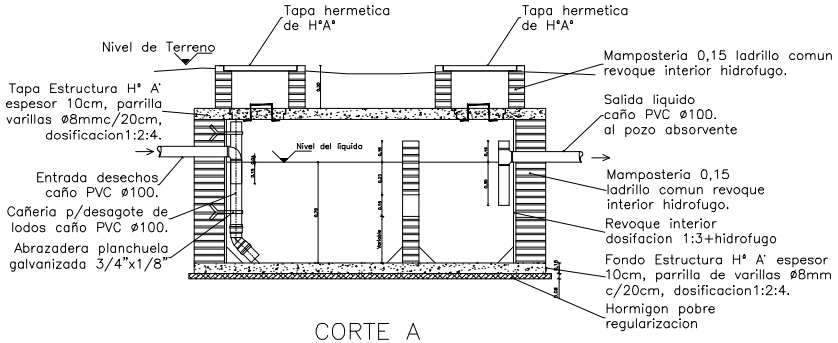

CORTE A

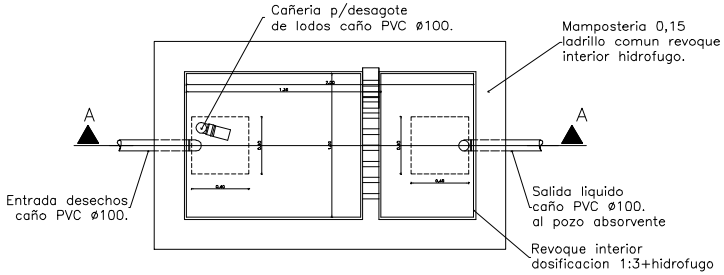

PLANTA
CAMARA SEPTICA
Escala 1/25

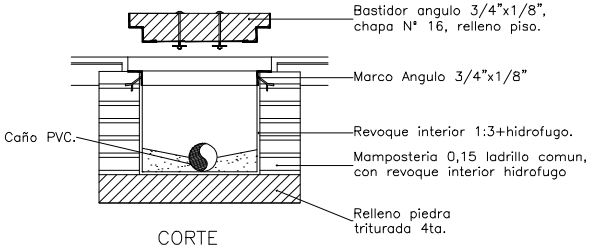

CORTE

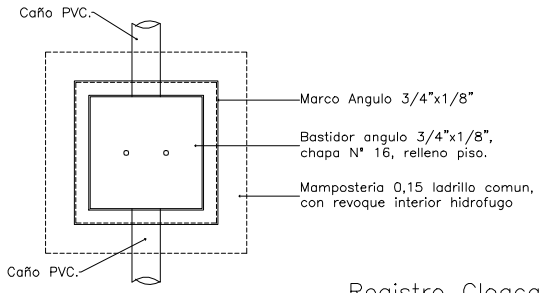

PLANTA

Registro Cloacal
Escala 1/12.5

DETALLES DESAGUE CLOACAL

PODER JUDICIAL
CORTE SUPREMA DE JUSTICIA
DIRECCION DE INFRAESTRUCTURA FISICA

OBRA: JUZGADO DE PAZ – PILAR
UBICACION: CIRCUNSCRIPCION DE ÑEEMBUCU
PLANO: DETALLES – DESAGUE CLOACAL

PLANO N° 27

PROYECTO	ESCALA	DIBUJO	FECHA
DEPARTAMENTO DE OBRAS Y PROYECTOS	1/25	A.B.C.R	AGOSTO 2014