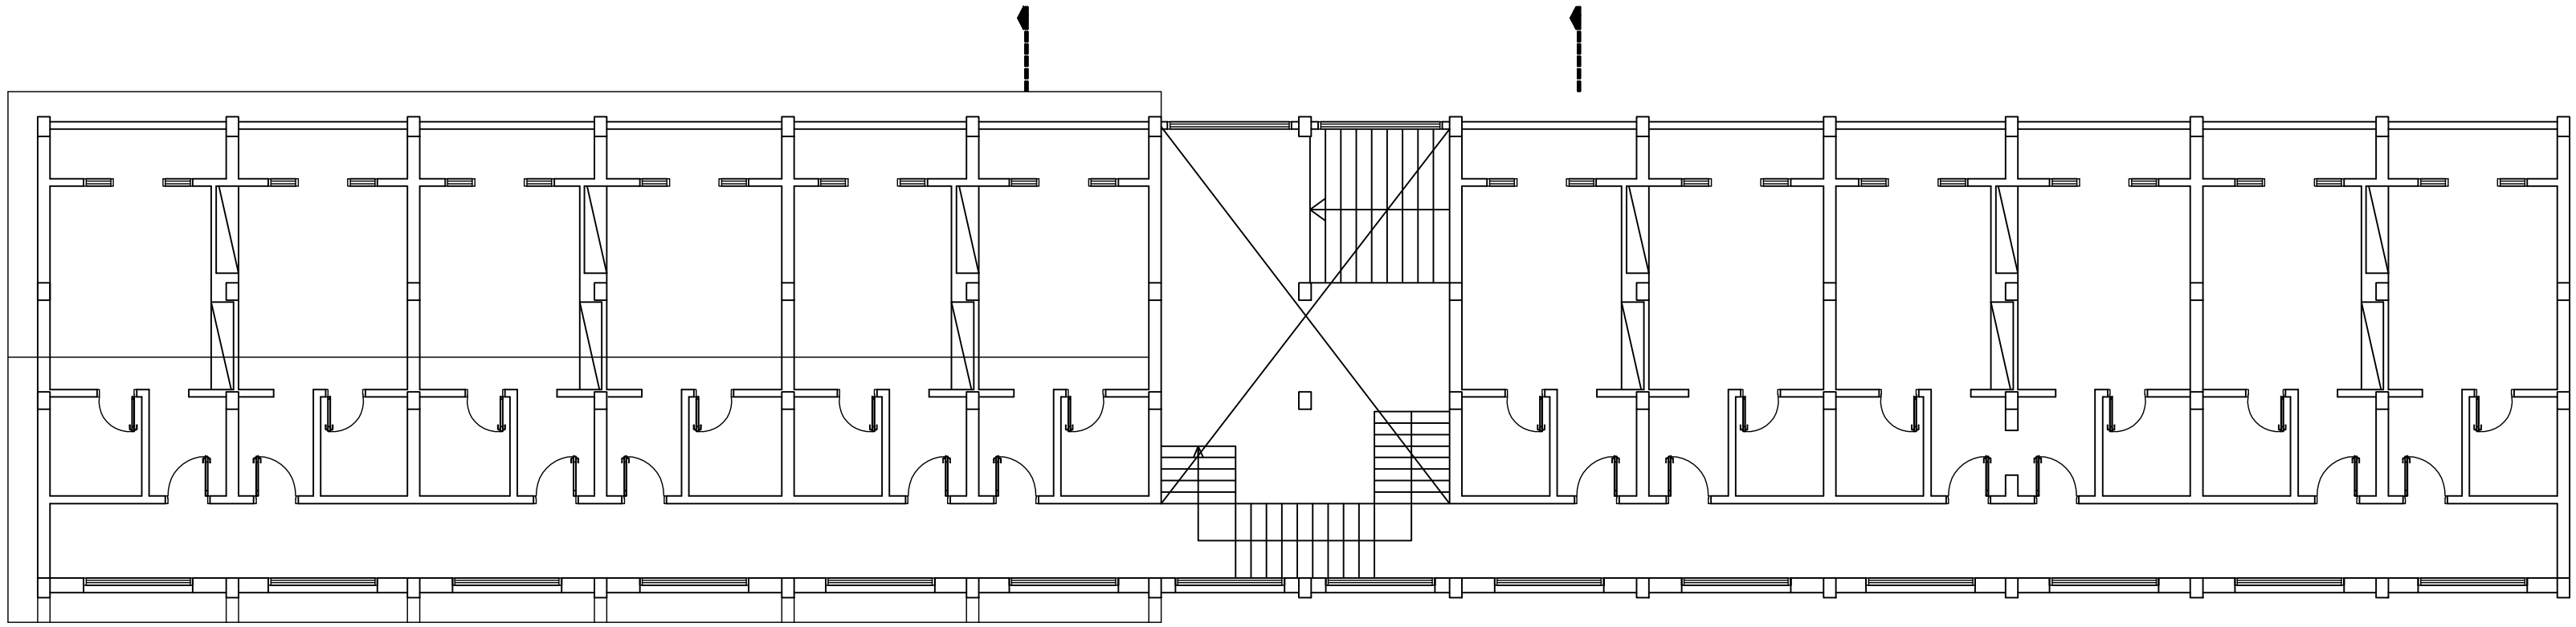

PLANTA PRIMER NIVEL

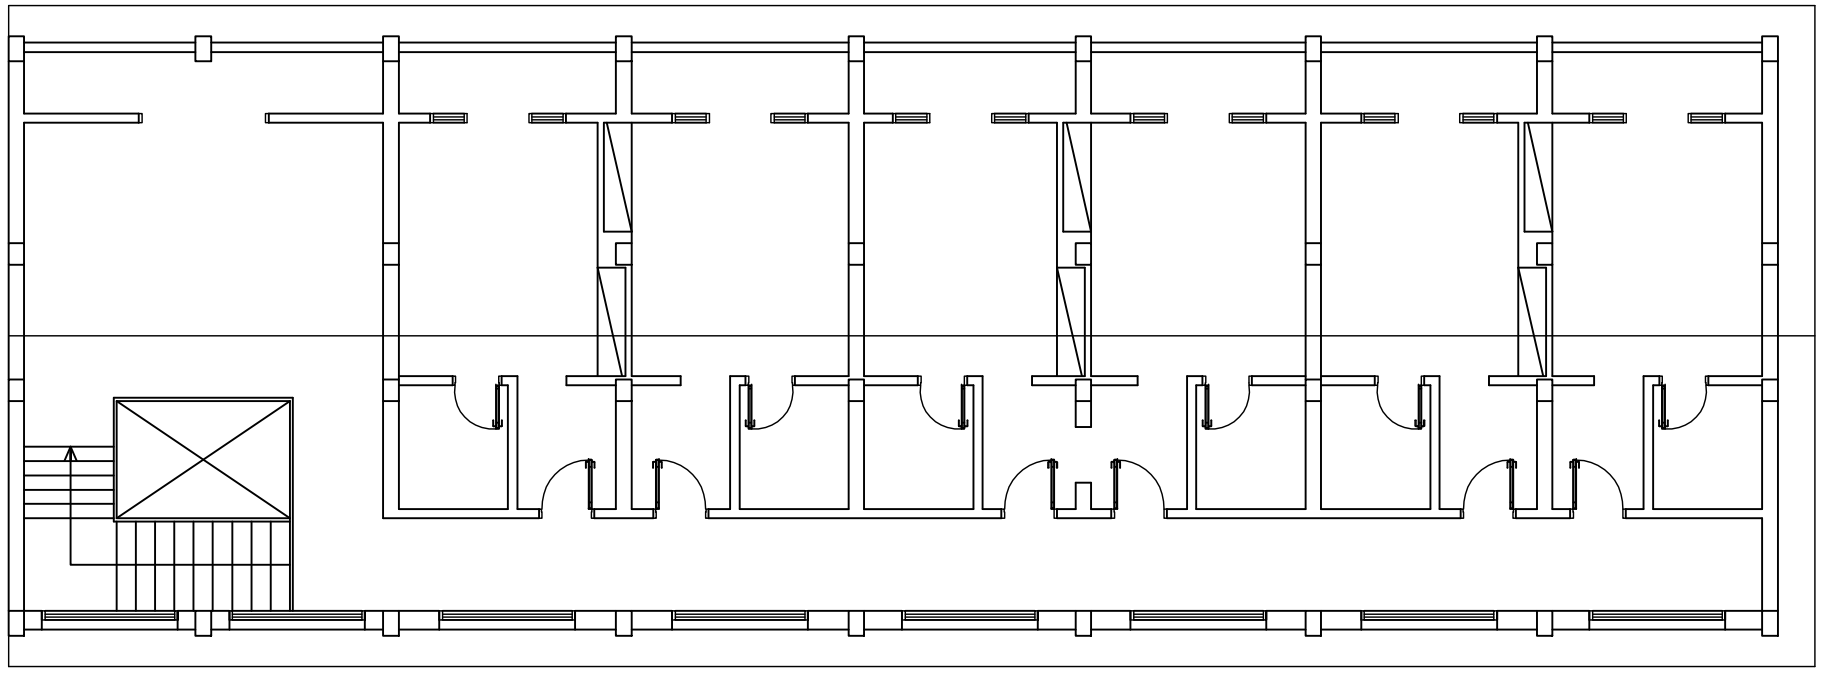

PLANTA SEGUNDA NIVEL

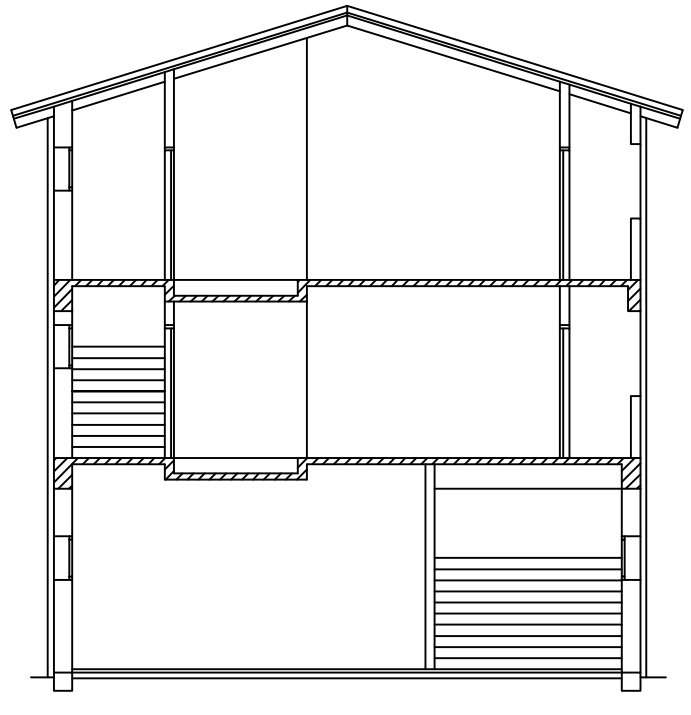

CORTE AA

| | | | | | | |
|---|---|---|---|---|---|---|
| ADMINISTRACION NACIONAL DE NAVEGACION Y PUERTOS | T.P. DE CIUDAD DEL ESTE<br>VIVIENDA DE FUNCIONARIOS | PRESIDENTE DE LA A.N.N.P.<br>DR. HECTOR A. DUARTE CHAVEZ. | JEFE DE DEPARTAMENTO<br>ING. GUILLERMO CABALLERO | DIGITALIZACIÓN<br>G.O.P. | | LAMINA<br>5 | GOBIERNO NACIONAL<br>Construyendo Juntos Un Nuevo Rumbo |
| | | GERENTE DE OBRAS PORTUARIAS<br>ARQ. CARLOS DANIEL GOMEZ ORTIZ | PROYECTO<br>G.O.P. | FECHA<br>JUNIO 2014 | ESCALA | | |