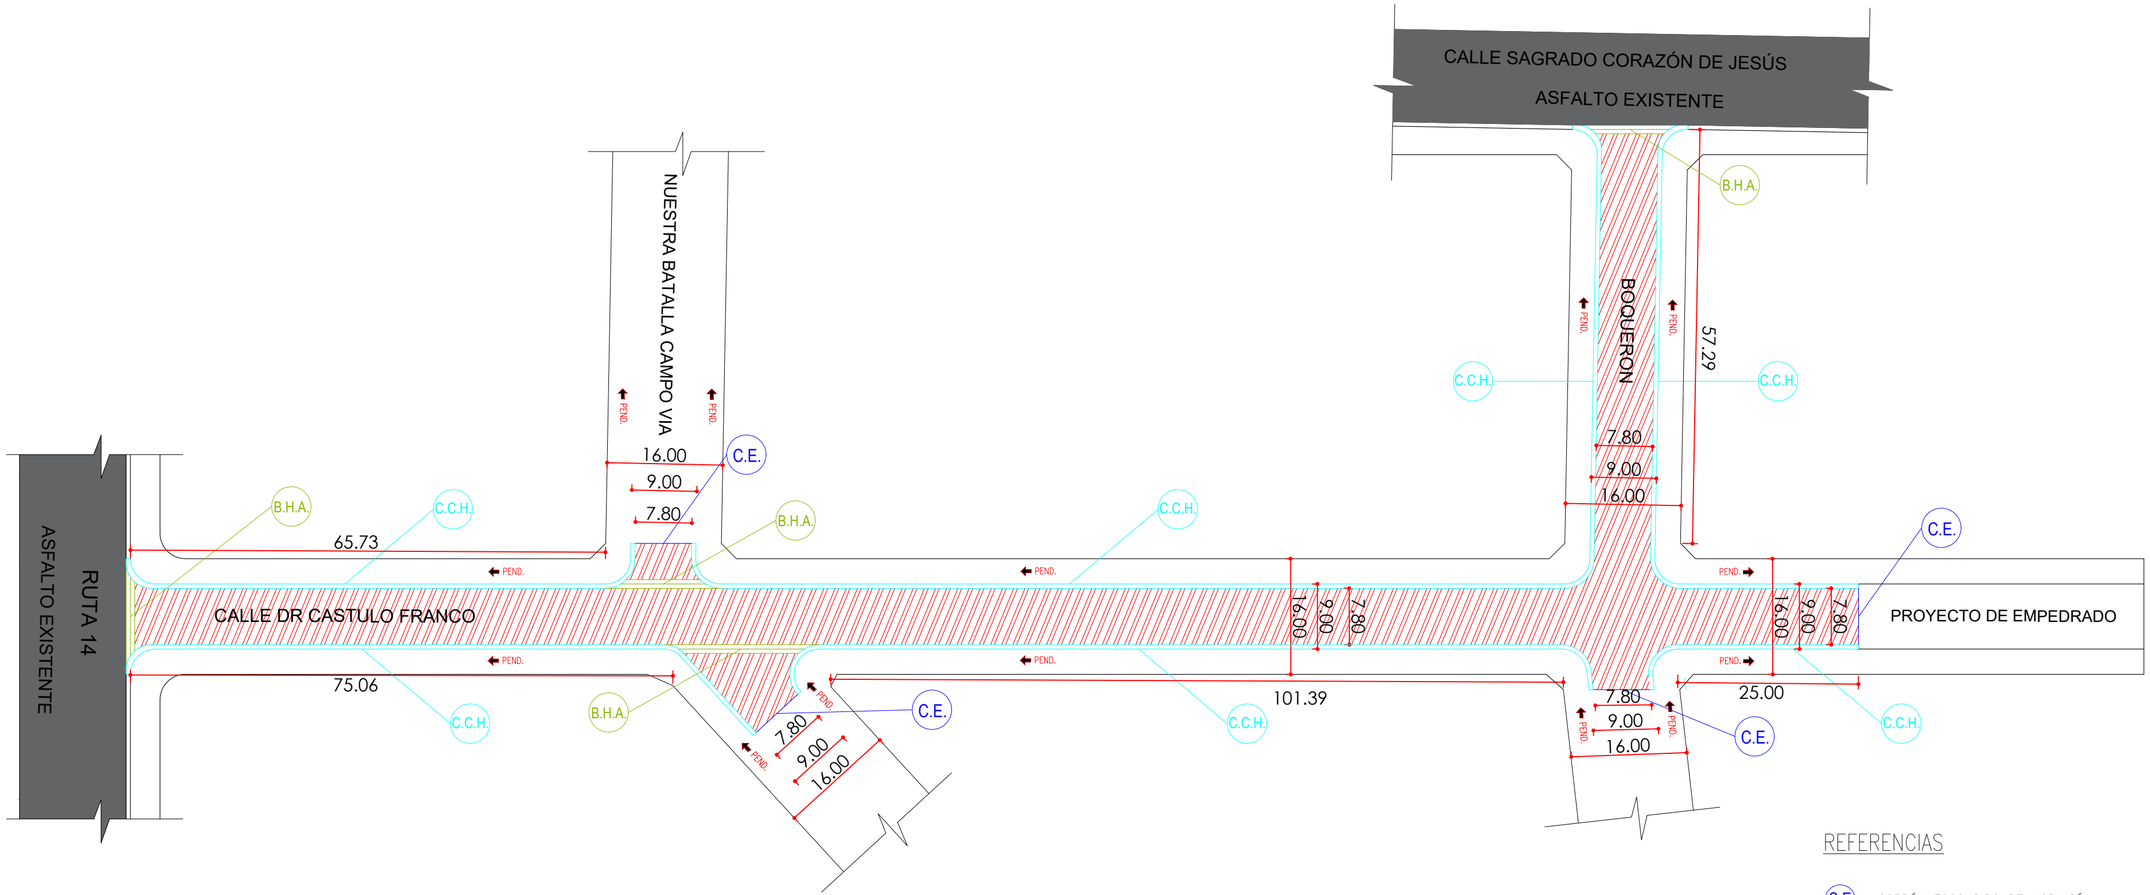

REFERENCIAS

- C.E. CORDÓN ESCONDIDO DE HORMIGÓN
- B.H.A. BADEN DE HORMIGON ARMADO
- C.C.H. CORDON CUNETA DE HORMIGÓN
- T.H. TUBO DE HORMIGON
- ASFALTADO EXISTENTE
- EMPEDRADO A CONSTRUIR

PLANTA GENERAL
Esc.:_____1:800

Municipalidad de Cambyretá

OBRA: PAVIMENTO TIPO EMPEDRADO CON CORDÓN CUNETA EN LA CALLE DR CASTULO FRANCO DEL BARRIO JARDIN

BARRIO: JARDÍN

UBICACIÓN: CALLE DR CASTULO FRANCO DEL BARRIO JARDIN - CAMBYRETA

MUNICIPALIDAD DE CAMBYRETA
ITAPÚA –PARAGUAY

LÁMINA N°
02

JUNIO 2.021

Arq. Luis Roa B.
Director de Obras

Francisco J. Pereira Rieve
Intendente Municipal