PROYECT0:
DISPOSICIÓN FINAL DE RESIDUOS SÓLIDOS CON RELLENO SANITARIO.

Proponente:
Municipalidad de Piribebuy
Departamento de Cordillera

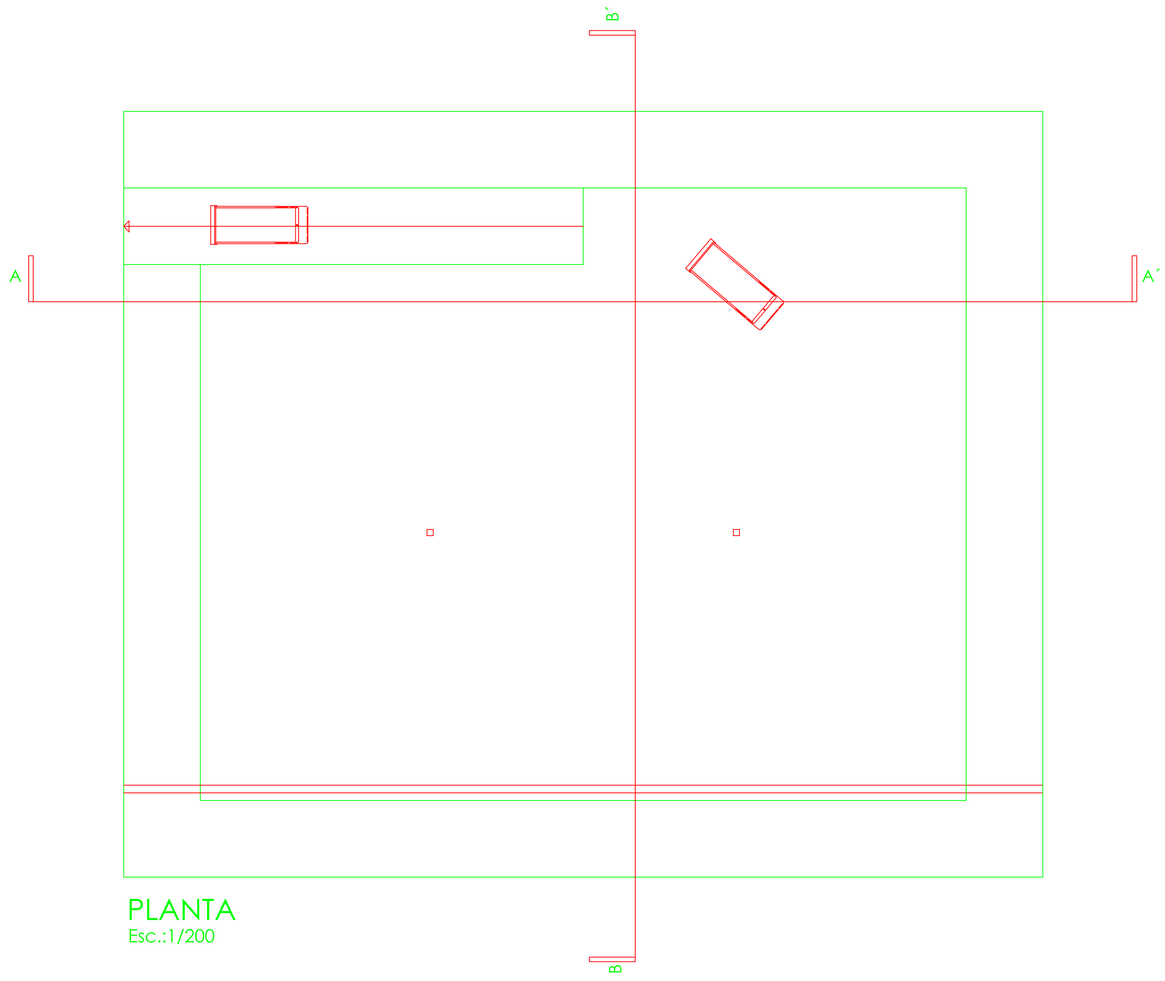

PLANTA
Esc.:1/200

Esc. Dibujo

LÁMINA 00

PROYECT0:
DISPOSICIÓN FINAL DE RESIDUOS SÓLIDOS CON RELLENO SANITARIO.

Proponente:
Municipalidad de Piribebuy
Departamento de Cordillera

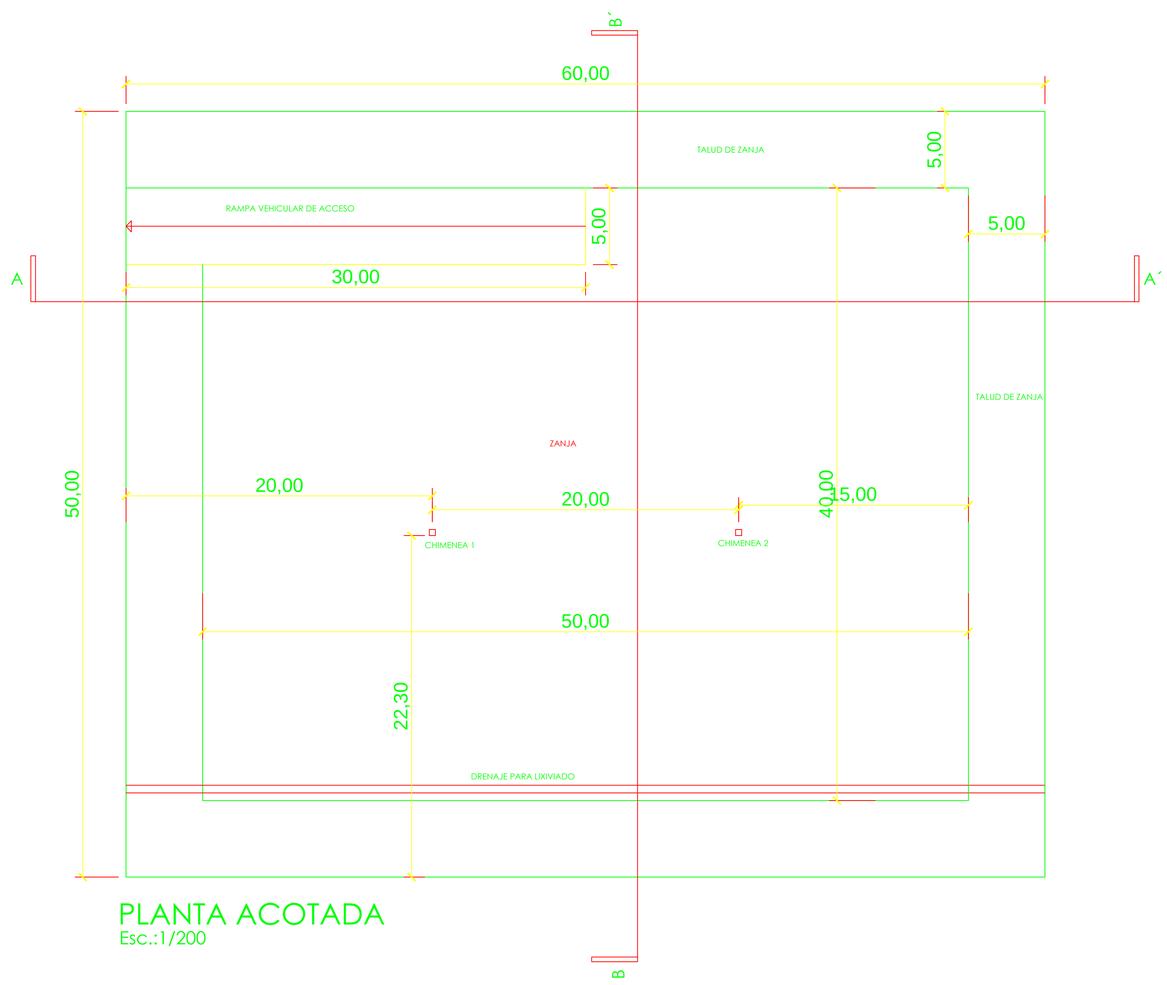

PLANTA ACOTADA
Esc.:1/200

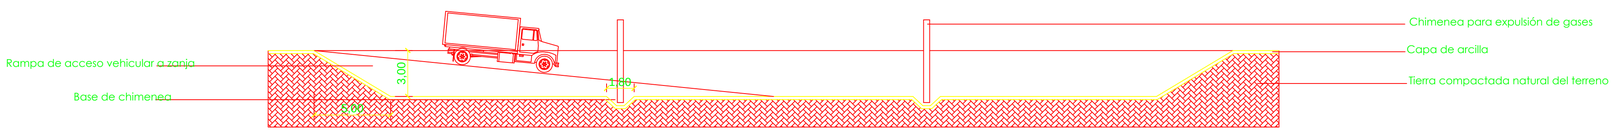

SECCION A-A
Esc.:1/200

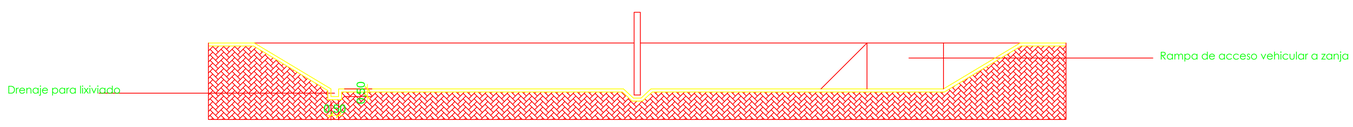

SECCION B-B
Esc.:1/200

Esc. Dibujo

LÁMINA 00