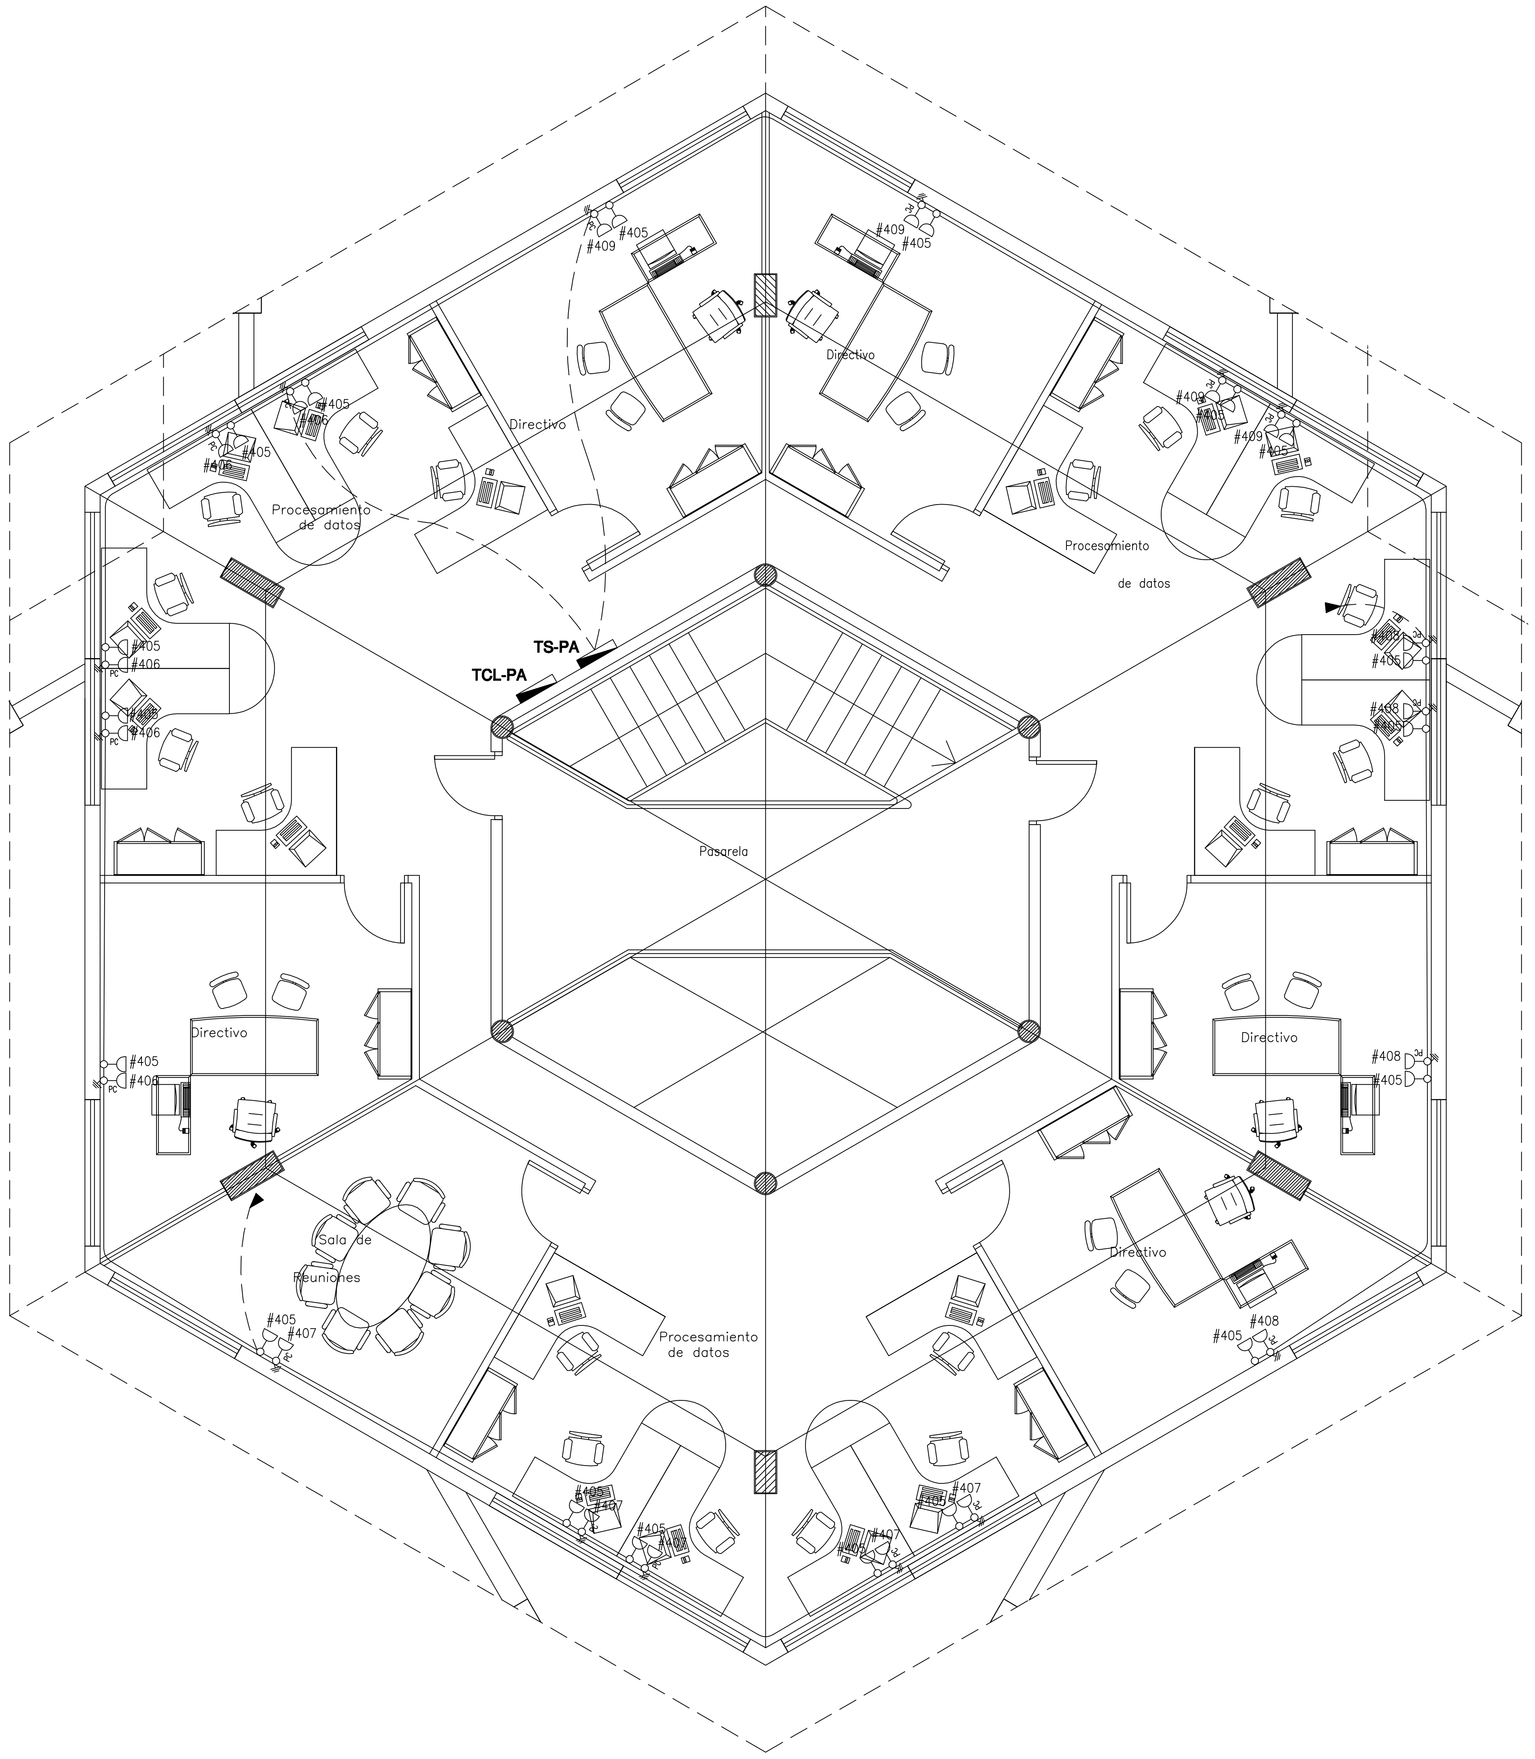

SIMBOLOGIA

	Artefacto colgante con 4 fluorescentes de 36W
	Artefacto colgante con 3 fluorescentes de 36W
	Artefacto de adosar al techo con 3 fluorescentes de 36W
	Artefacto de adosar al techo con 2 fluorescentes de 36W
	Artefacto de adosar a la pared con 2 fluorescentes de 36W
	Artefacto de embutir en el cielo raso con 2 fluorescentes de 36W
	Artefacto de adosar a al techo con 1 fluorescente de 18W
	Artef. de adosar a la pared con 1 lámpara de bajo consumo de 26W
	Artefacto de adosar a la pared con 1 lámp. de bajo cons. de 26W (exterior)
	Artef. de adosar al techo con 1 lámpara de bajo consumo de 26W
	Toma corriente monofásico de baja altura, con conexión a tierra
	Toma corriente monofásico de media altura, con conexión a tierra
	Toma corriente monofásico, de baja altura p/ comp., con conexión a tierra
	Toma corriente monofásico de media altura
	Toma corriente monofásico de baja altura
	Toma corriente trifásico de media altura, con conexión a tierra
	Llave de un punto
	Llave de dos puntos
	Llave de un punto y un toma
	Llave de dos puntos y un toma
	Llave de una combinación escalera
	Llave de un punto y una combinación escalera
	Llave bipolar (DUCHA ELECTRICA–TERMOCALEFON)
	Llave de ventilador de techo
	Tablero general
	Tablero seccional
UE	Unidad evaporadora (AA Split)
UC	Unidad condensadora (AA Split)
TC	Termocalefón
M 1~	Motor monofásico
VT	Ventilador de techo
DE	Ducha eléctrica
	Caja de paso

FACULTAD DE INGENIERIA

PROYECTO DE INSTALACIÓN ELECTRICA
PLANTA ALTA–LABORATORIO

TOMAS – EQUIPOS

Fecha:	Escala:	Lámina n°:
MAYO-2.010	1/75	IE04