Proyecto a ejecutar: Canalizaciones para drenaje y Pontillones de H° A°

Beneficiario: Cñía Ñuatí

Contratante: Municipalidad de Paraguarí

Profesional encargado: Ing. Julio Godoy

Ubicación: CALLE SIN NOMBRE C/ CAMINO A ÑUATÍ (CÑÍA ÑUATÍ) - DISTRITO DE PARAGUARÍ

Long a canalizar: 480 ml

PLANILLA DE COMPUTO Y PRESUPUESTO

1	2	3	4	5	6
Ítem	**Descripción**	**Unidad de Medida**	**Cantidad**	**Precio Unitario (IVA incluido)**	**Precio Total (IVA incluido)**
a)	TRABAJOS PRELIMINARES				
a.1	Nivelacion topografica, replanteo y marcacion de obra	ml	480,00		
b)	MOVIMIENTO DE SUELO				
b.1	Exacavación manual en suelo duro (Vol= 0,45 m3/ml)	ml	480,00		
b.2	Demolicion de estructuras existentes	ml	115,00		
b.4	Relleno y compactacion de suelo	m3	215,06		
b.5	Retiro de basuras y material excedente	m3	124,18		
c)	CUNETA DE HORMIGON SIMPLE		-		
c.1	Contrapiso de material seleccionado y compactado	ml	480,00		
c.2	Cuneta de hormigon simple de espesor = 10 cm fck= 18 Mpa, con junta de isopor (e= 8mm cada 3.00 m)	ml	480,00		
e)	ACCESOS VEHICULAR Y PEATONAL A PROPIEDADES PARTICULARES				
e.1	Muro de piedra bruta colocada visto 1 cara con mortero 1:3 (cemento : arena lavada) con bocas de laterales para entrada de agua	m3	17,28		
e.2	Losa de Hº Aº fck 21 Mpa	m3	11,07		
f)	Servicios generales(señalización de obra, instalación de baños portatiles, equipos de protección para el personal)	gl	1,00		
g)	LIMPIEZA FINAL				
g.1	Limpieza final de obra	m2	754,56		
				TOTAL Gs	

Son guaraníes:

Ing. Julio César Godoy Gómez
Fiscal de Obras
Municipalidad de Paraguarí

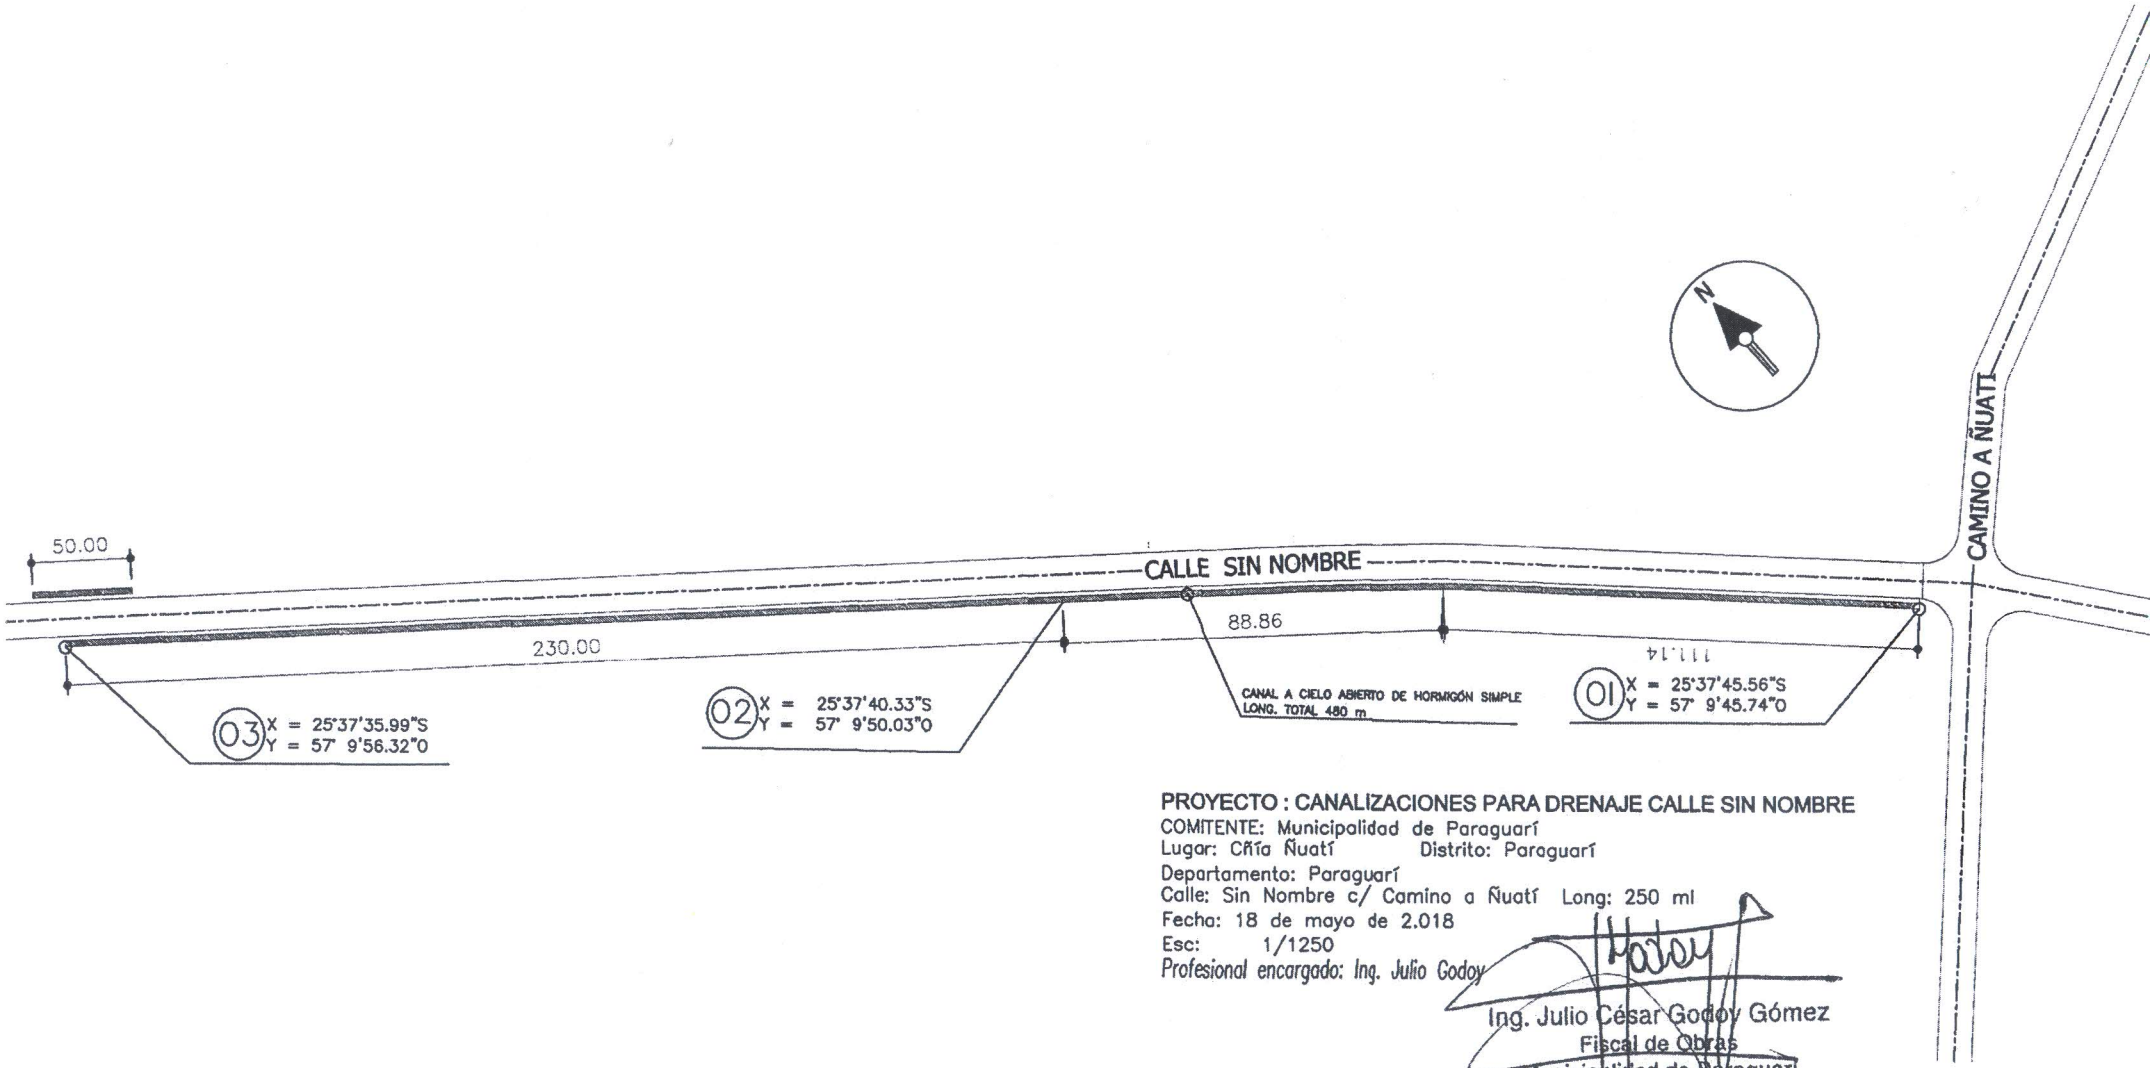

PROYECTO : CANALIZACIONES PARA DRENAJE CALLE SIN NOMBRE

COMITENTE: Municipalidad de Paraguarí
Lugar: Cñía Ñuatí Distrito: Paraguarí
Departamento: Paraguarí
Calle: Sin Nombre c/ Camino a Ñuatí Long: 250 ml
Fecha: 18 de mayo de 2.018
Esc: 1/1250
Profesional encargado: Ing. Julio Godoy

Ing. Julio César Godoy Gómez
Fiscal de Obras
Municipalidad de Paraguarí