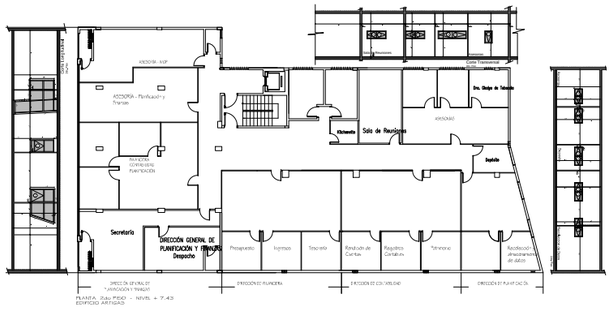

PLANTA DE UBICACION
ESC: 1:500

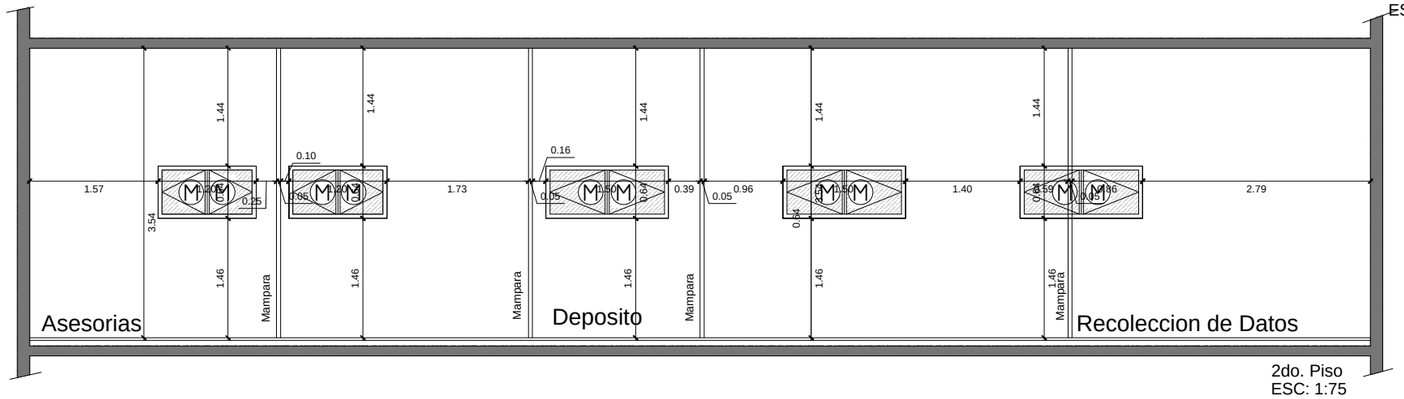

2do. Piso
ESC: 1:75

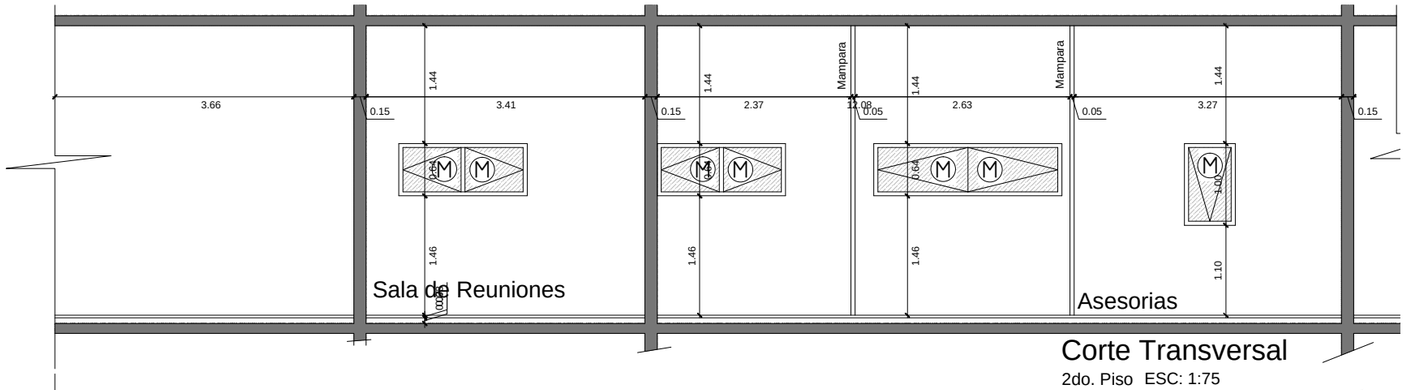

Corte Transversal
2do. Piso ESC: 1:75

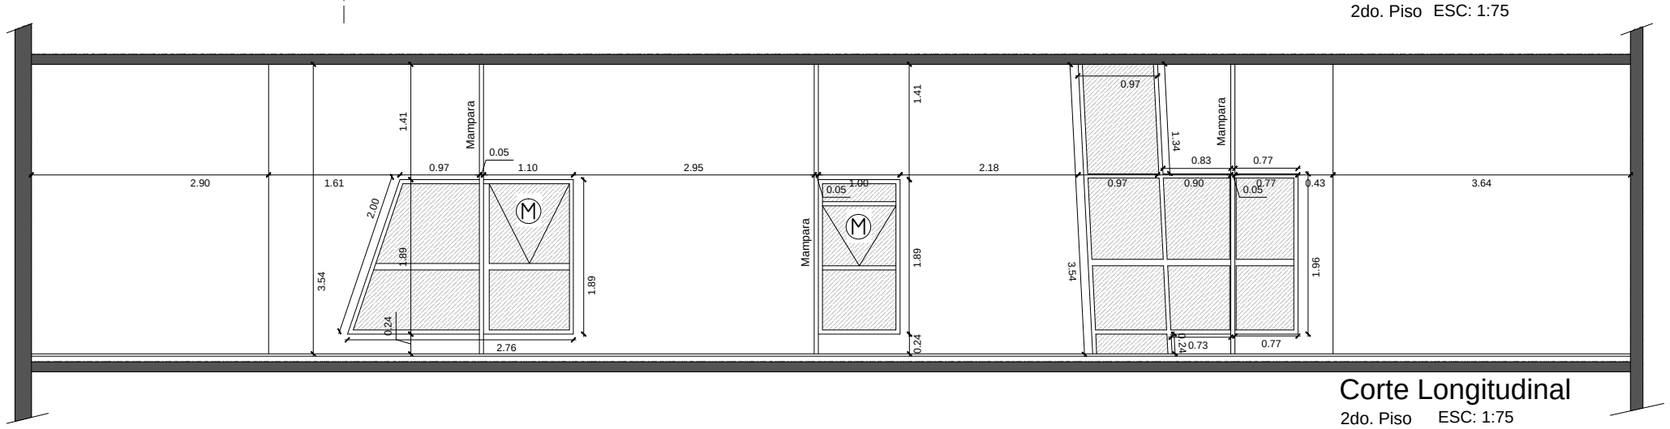

Corte Longitudinal
2do. Piso ESC: 1:75

OBRA:DETALLES DE ABERTURAS

PROVISIÓN Y COLOCACIÓN DE CORTINAS

DETALLE DE ABERTURAS PLANTA 2do.

LAMINA 3

EDIFICIO ARTIGAS - MDP