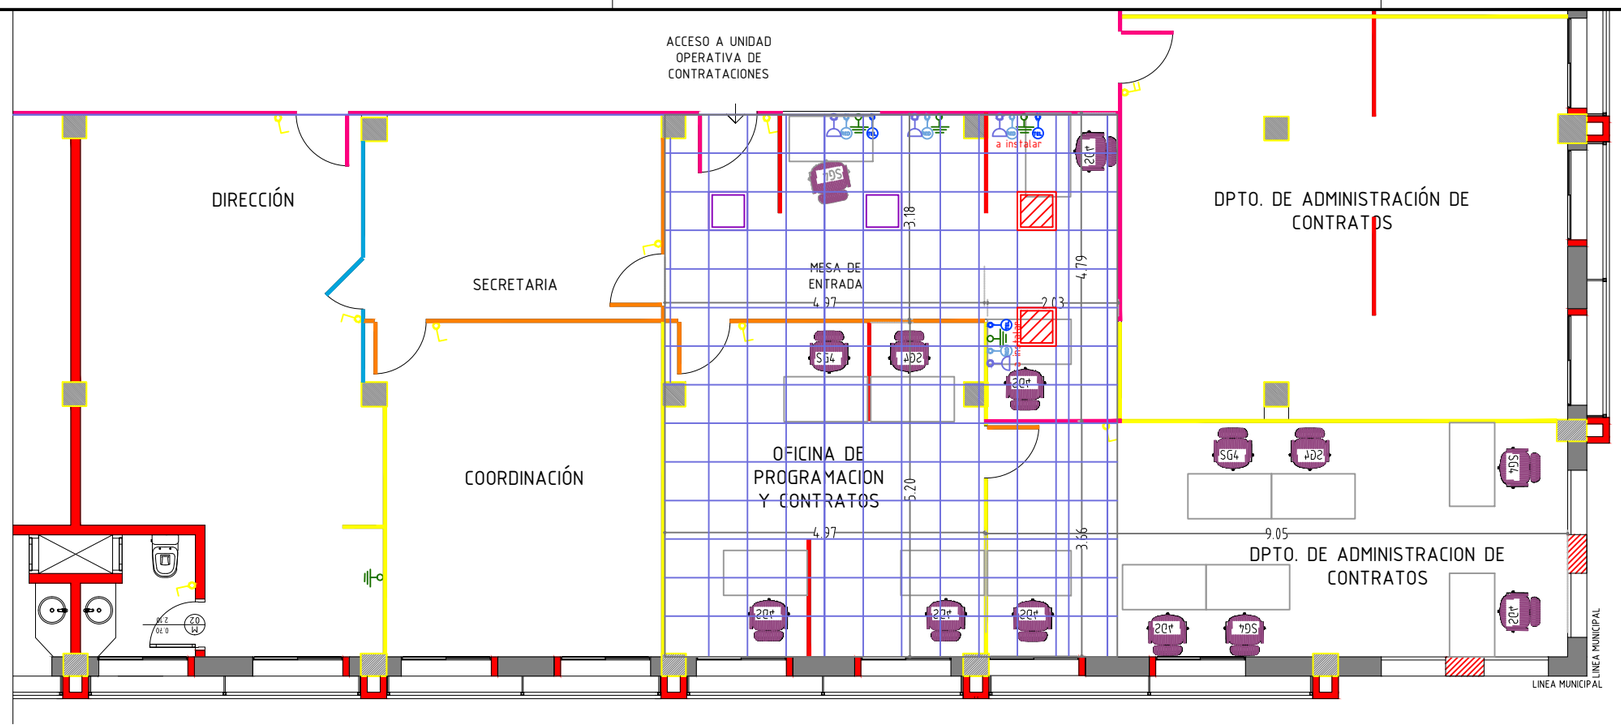

SEGUNDO PISO

ESC_____1:100

R E F E R E N C I A S

DESCRIPCION	ESQUEMA
MAMPARAS TIPO A (MTA): Durlock de 10cm de espesor con paño de vidrio templado 8mm incoloro. Ubic: Pasillos grales.	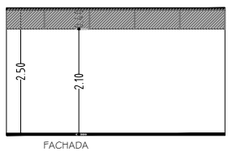
MAMPARAS TIPO D (MTD): Durlock de 10cm de espesor Ubic: divisorias en escritorios	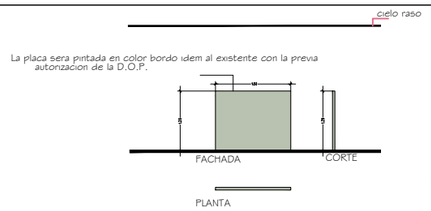
Luminaria polivalente, de empotrar. 60x60 Chasis realizado de acero esmaltado. Lacado en epoxi, poliester blanco. Louver parabolico de aluminio de alta pureza y abrillantado, borne de conexion tripolar 2P+T. 3 lámparas de 36W bajo consumo con reactor electronico. Difusor acrilico. (ARTEF. NUEVOS IDEM AL EXISTENTE)	

BLOQUE-8 SEGUNDO.PISO

Ministerio Público
República del Paraguay
DIRECCION DE OBRAS Y PROYECTOS

MINISTERIO PUBLICO
FISCALIA GENERAL DEL ESTADO

READECUACION DEL SUB SUELO DEL BLOQUE 8 Y OTROS.

UBICACION:	CHILE-E/YGATIMI-Y-JEJUI
PROPIETARIO:	MINISTERIO-PUBLICO
DIRECCIÓN:	CHILE-E/YGATIMI-Y-JEJUI
PROFESIONAL:	DIRECCION.OBRAS-Y-PROYECTOS
DIRECCIÓN:	CHILE-E/YGATIMI-Y-JEJUI
CTA.CTE.CTRAL:	11-098-01/02/03/19
SUP. TERRENO:	8784.26 M2 SUP.A CONSTRUIR:

ESCALA 1:100

LAMINA N°

PROFESIONAL PROPIETARIO